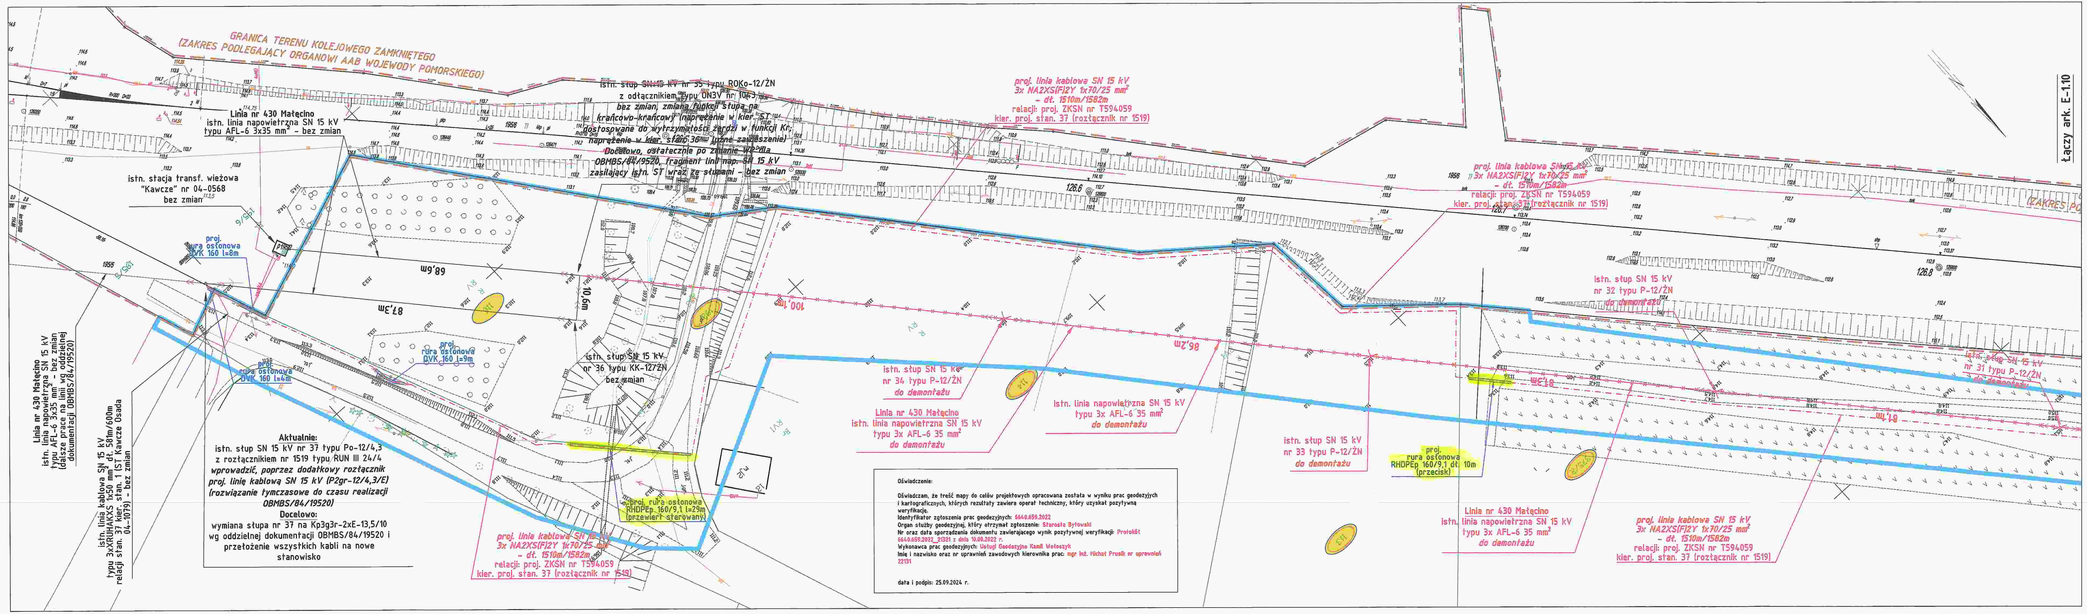

MAPA DO CELÓW PROJEKTOWYCH
– SKALA 1:500 –

Data wykonania mapy zasadniczej (aktualność mapy):	wrzesień 2022
Data aktualizacji mapy zasadniczej:	brak
Układ współrzędnych:	PL-2000
Układ wysokościowy:	Kronsztad 1986
Nr działki ewidencyjnej:	126/6, 126/8, 1182/1, 1182/2, 1182/3, 1182/40,