

MAPA DO CELÓW PROJEKTOWYCH
SKALA 1:500

Obiekt: Gdańsk - ul. Klimatyczna


Imię i nazwisko lub nazwa podmiotu, który wykonał mapę oraz podpis osoby reprezentującej ten podmiot:

linię i nazwę, numer świadectwa nadania uprawnień geodety, który sporządził mapę:

— Oznaczenie granic obszaru, który był przedmiotem aktualizacji


[illegible]

Geodeta uprawniony
inż. ~~Lukasz~~ Aleksyński
nr upr. 20413 1,2

Łukasz Oleksiński

Data: 2024.09.10
07:45:59 +02'00'

Data: 2024.09.10
07:45:59 +02'00'

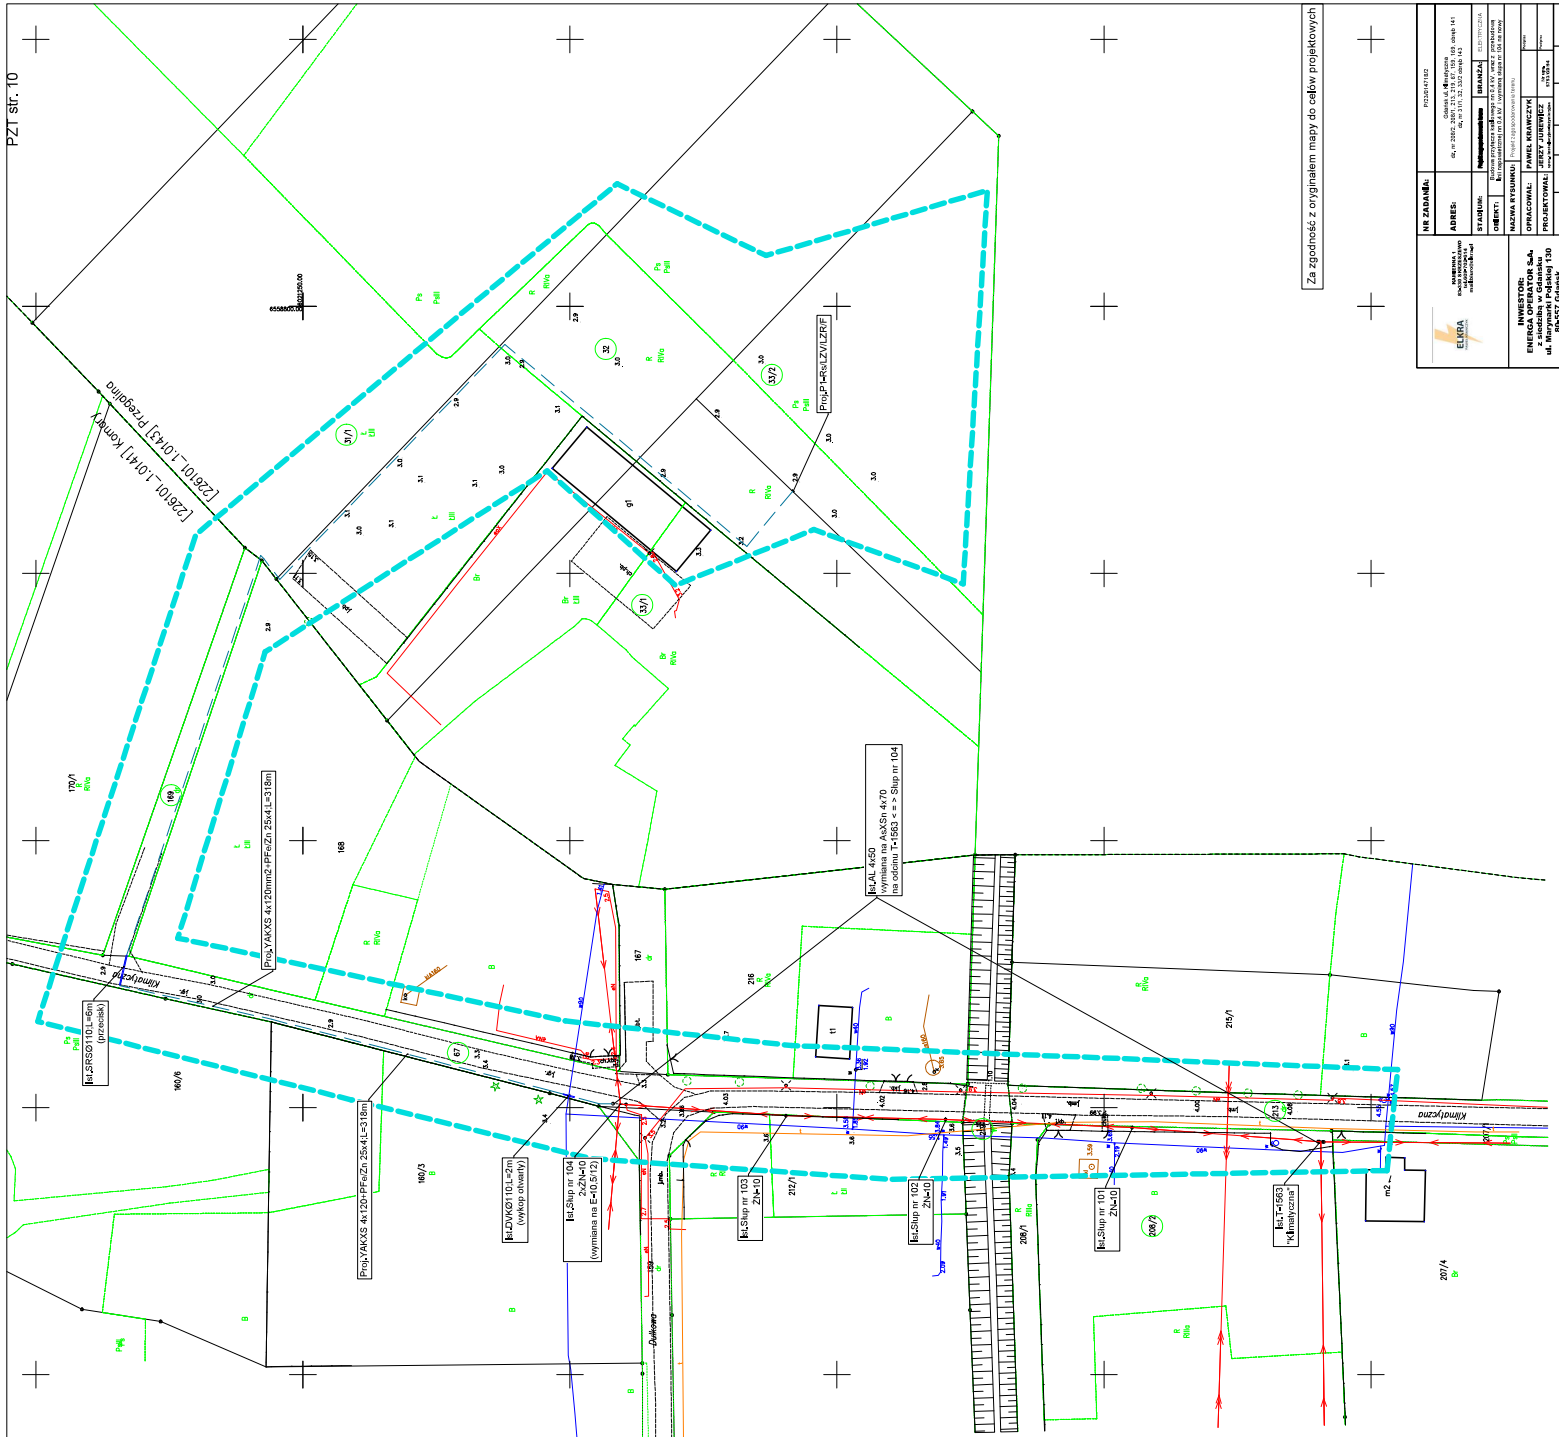

Za zgodność z oryginałem mapy do celów projektowych

[illegible]