

Stary Jarosław II 30901 dw 2


○ wymiana staniczka słupowego 27 szt.

■ wymiana przewodów gołych na izolowane typu AsXSm 4x70mm<sup>2</sup> dł. 620m


■ wymiana przewodów gołych na izolowane typu AsXSm 4x50mm<sup>2</sup> dł. 285m

■ wymiana przewodów gołych na izolowane typu AsXSm 4x25mm<sup>2</sup> dł. 140m

✗ demontaż staniczek słupowych i linii napiętności 0,4kV

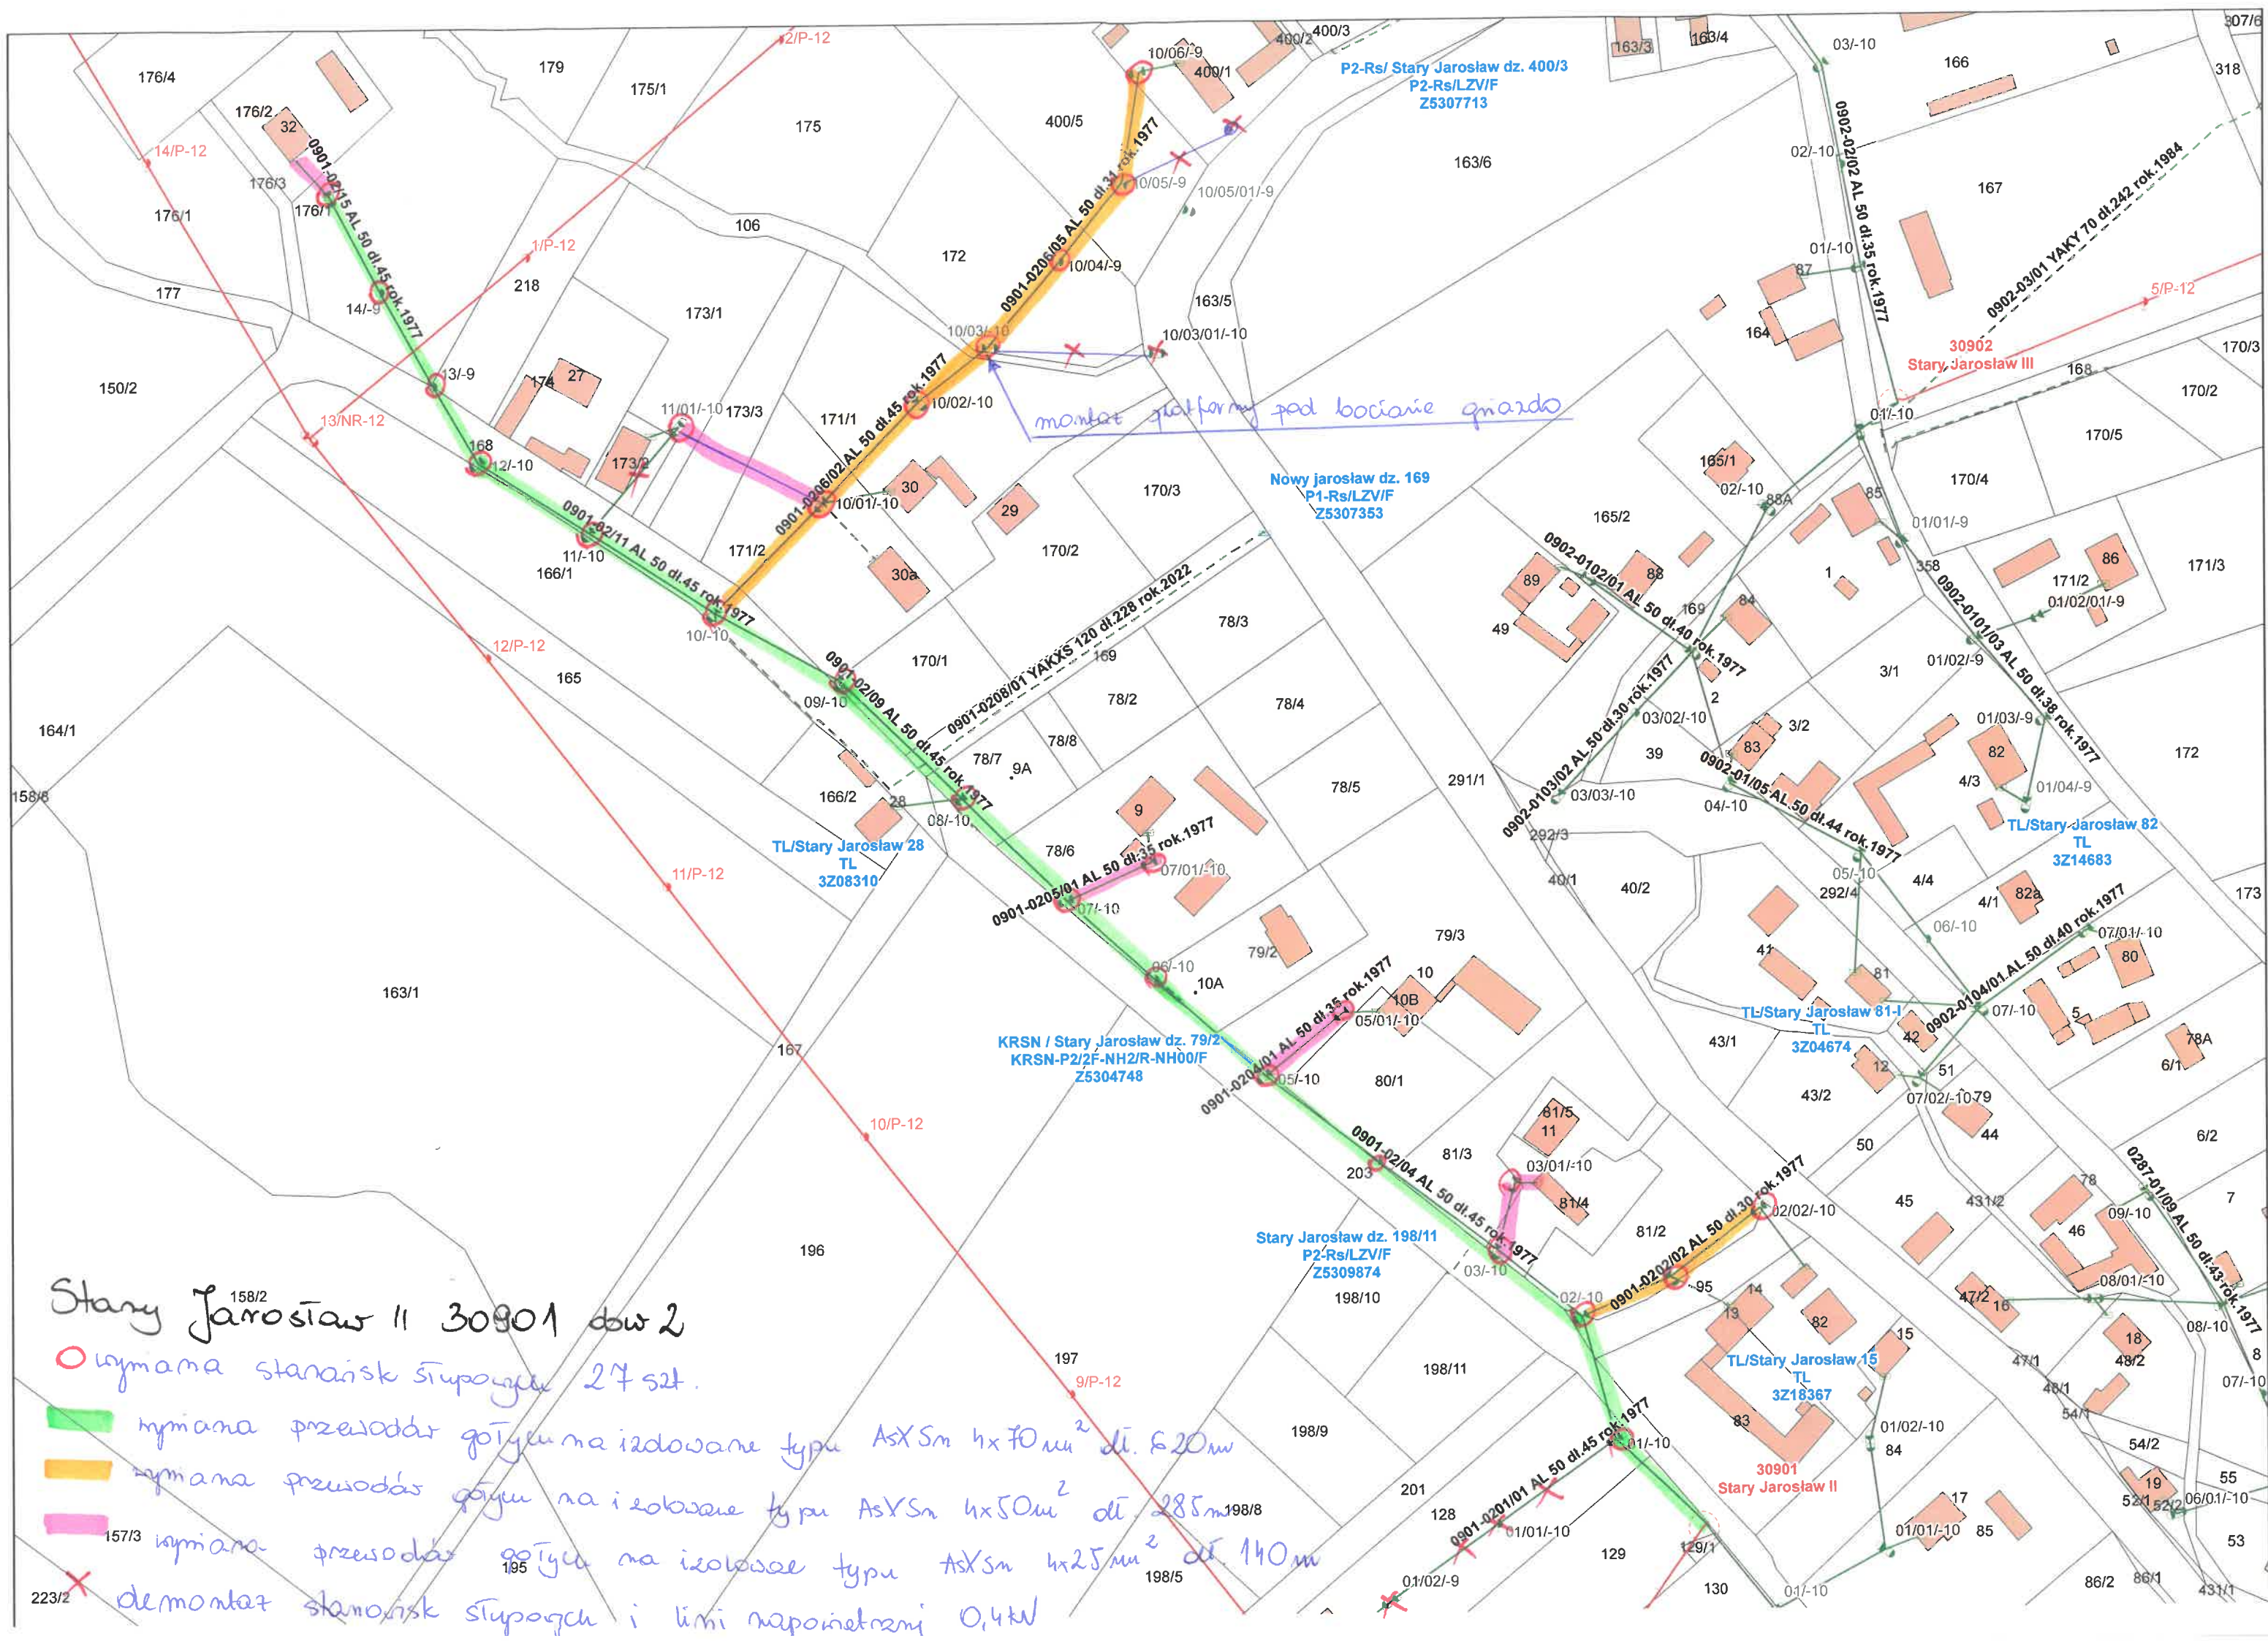



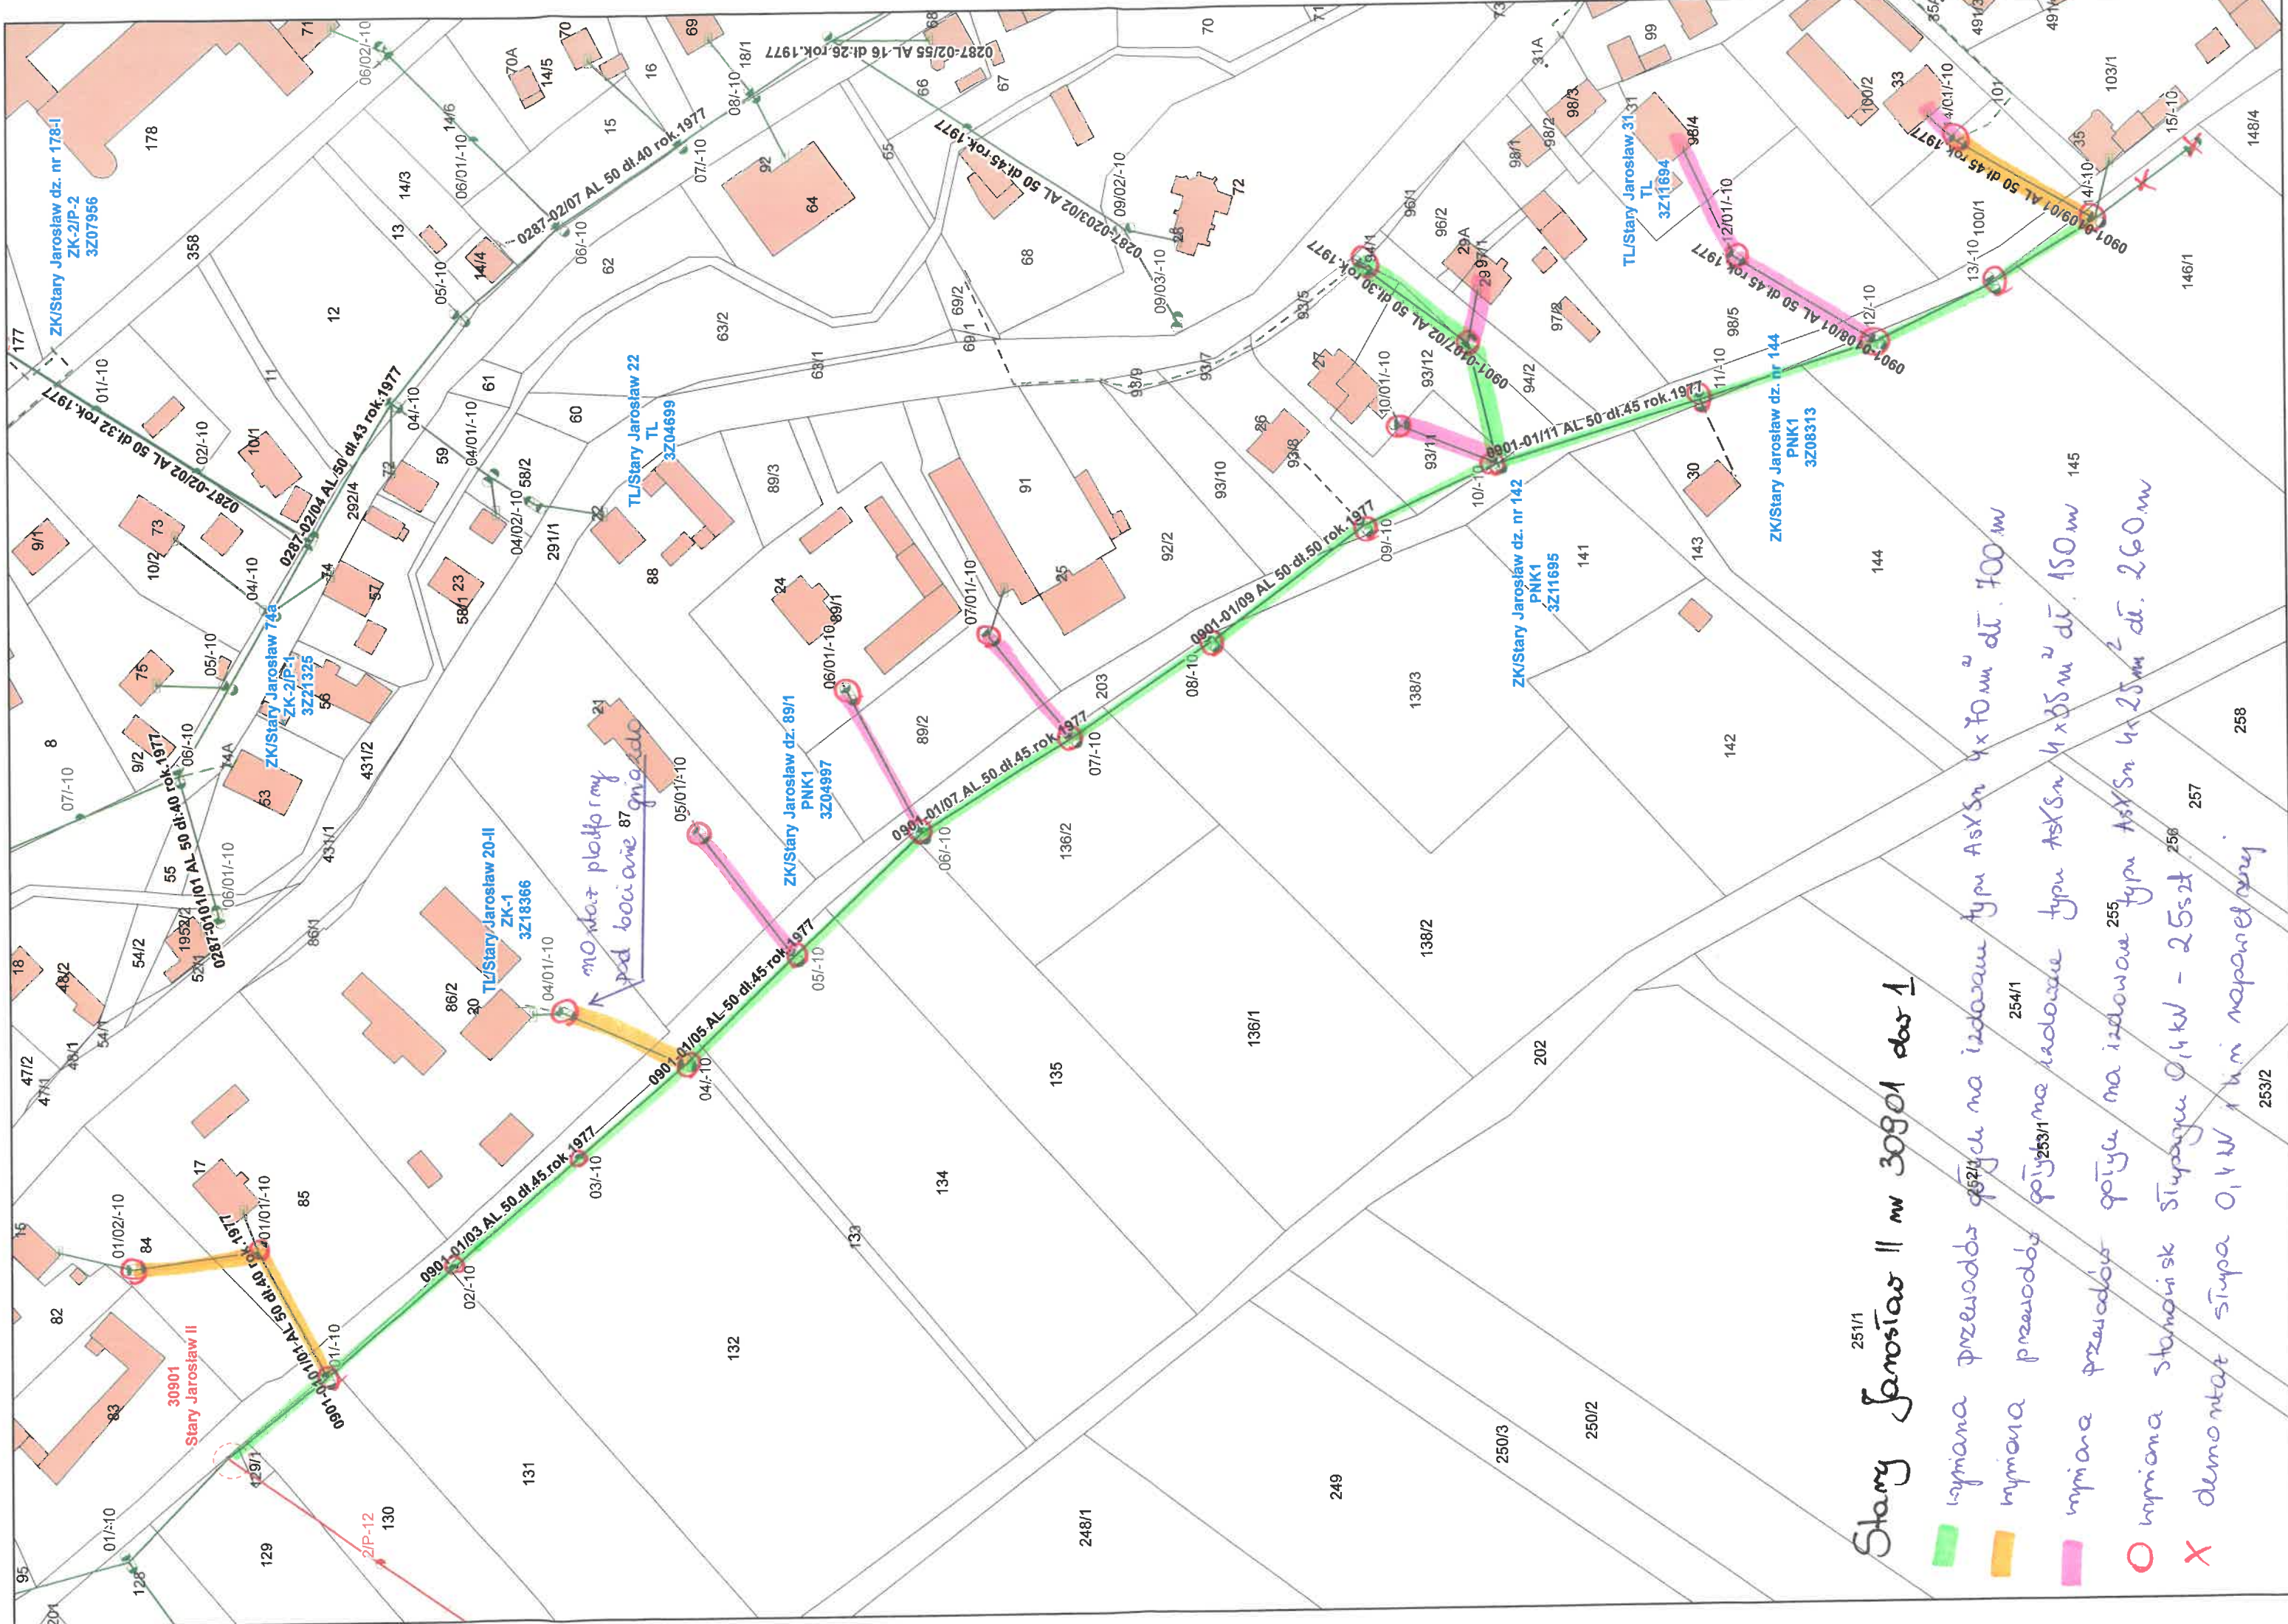

# Stary Jarosław II m 30901 daw 1

- █ wymiana przewodów 0,4 kV na izolowane typu ASXSn 4x70mm<sup>2</sup> dł. 700m
- █ wymiana przewodów 0,23 kV na izolowane typu ASXSn 4x35mm<sup>2</sup> dł. 450m
- █ wymiana przewodów 0,1 kV na izolowane typu ASXSn 4x25mm<sup>2</sup> dł. 260m
- wymiana stacji składowej 0,4 kV - 25sł.
- X demontaż stacji 0,4 kV i linii napowietrznej