


***istn. stacja transformatorowa  
STSp 20/250 Różopole  
nr 451157***


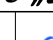

**układ sieci: TN-C**

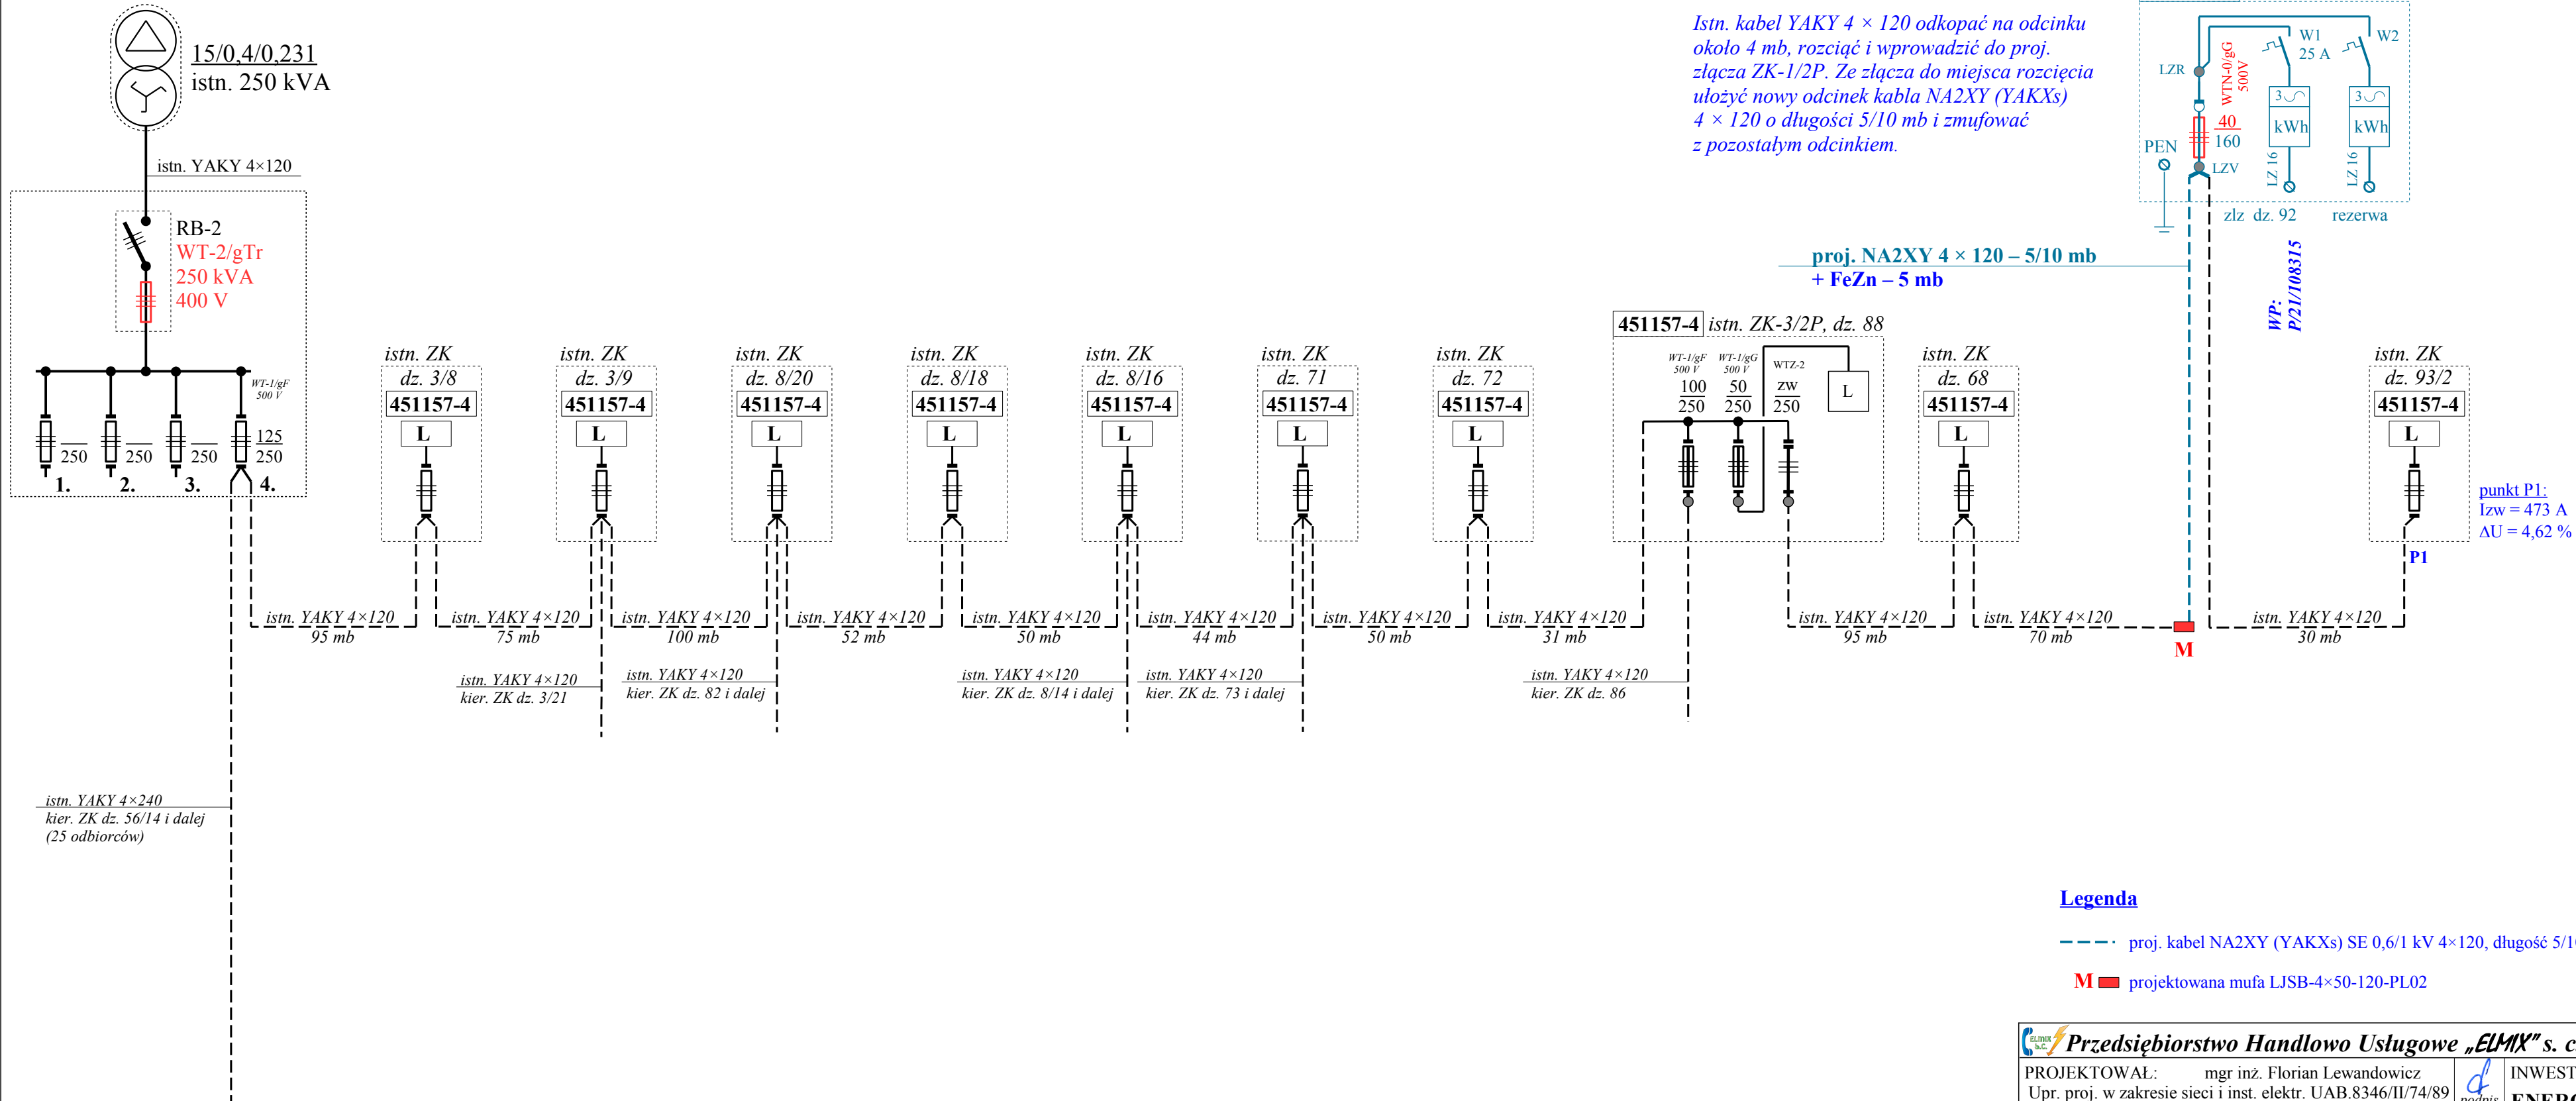

## Legenda

— — — . proj. kabel NA2XY (YAKXs) SE 0,6/1 kV 4×120, długość 5/10 mb

**M**  projektowana mufa LJSB-4×50-120-PL02

 <b>Przedsiębiorstwo Handlowo Usługowe „ELMIX” s. c. w Koninie</b>			
<b>PROJEKTOWAŁ:</b> mgr inż. Florian Lewandowicz Upr. proj. w zakresie sieci i inst. elektr. UAB.8346/II/74/89		 <i>podpis</i>	
<b>SPRAWDZIŁ:</b> inż. Wojciech Ćwikliński Upr. proj. w zakresie sieci i inst. elektr. GPB.I.7342-6/97		 <i>podpis</i>	
<b>OBIEKT:</b> Przyłącze kablowe do domu mieszkalnego w m. Różopole gm. Ślesin, działki nr 92, 94		<b>INWESTOR:</b> <b>ENERGA – OPERATOR S.A.</b> <b>Oddział w Kaliszu</b> <b>62-800 Kalisz</b> <b>Al. Wolności 8</b> <b>(RD w Koninie)</b>	
<b>TREŚĆ:</b> Schemat przyłącza kablowego			
<b>SKALA:</b>	<b>DATA:</b> <b>wrzesień 2023</b>	<b>NR RYS. 2.</b>	
<b>NR WP:</b> P/21/108315	<b>OBI/45/2302199</b>	<b>nr umowy KJ04723/23</b>	