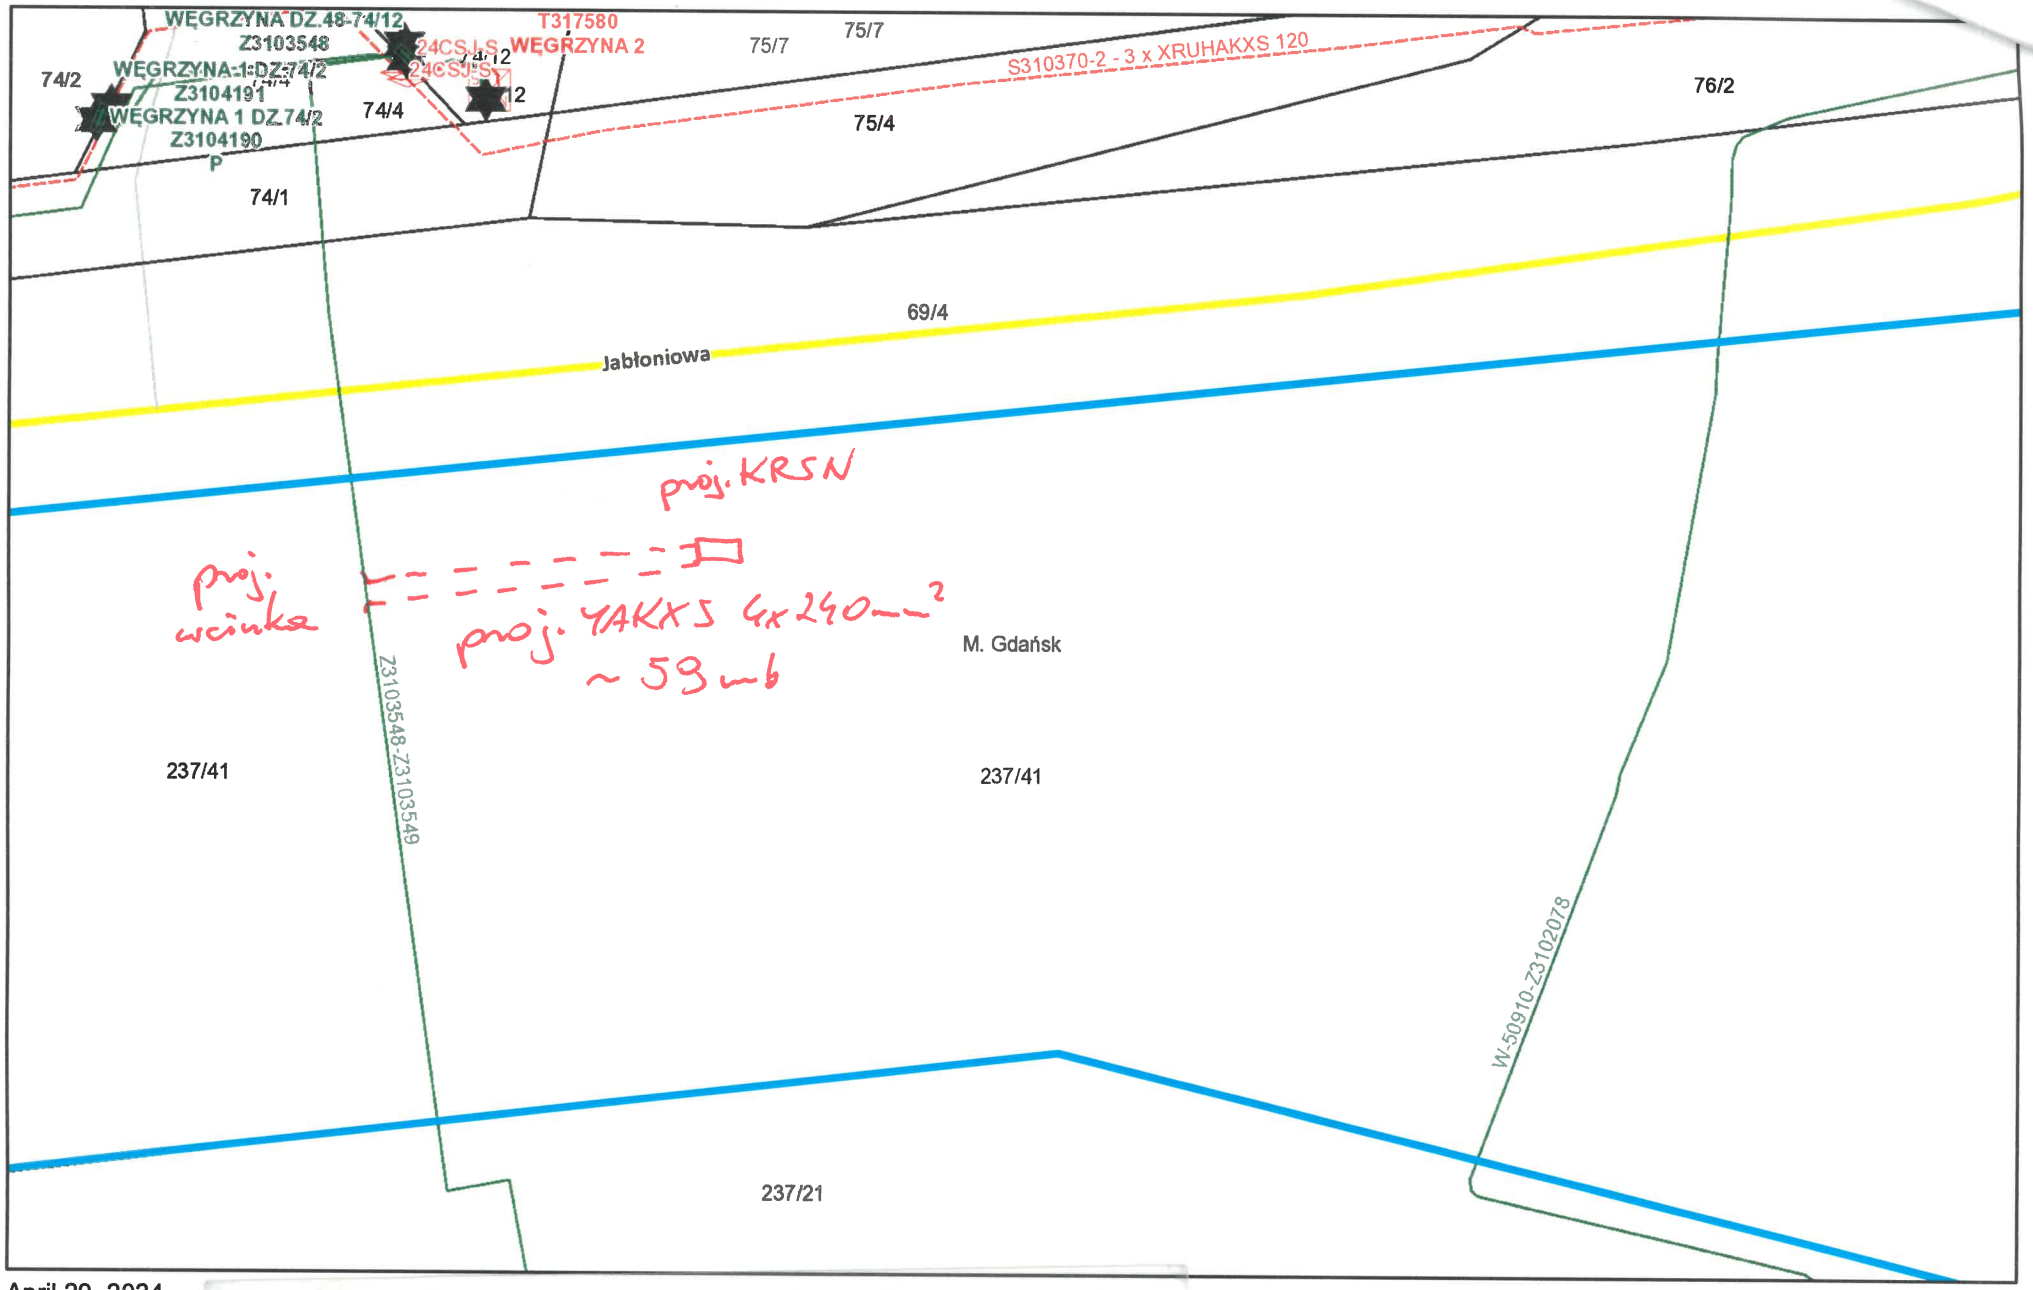

April 29, 2024

Orientacyjna trasa przyłącza nn 0,4kV. Należy uzgodnić z Podmiotem Przyłączanym szczegółową lokalizację złącza kablowego/przyłącza.

1:414

0 0.00325 0.0065 0.013 mi

0 0.005 0.01 0.02 km