


ZESTAWIENIE POMIESZCZEŃ	
SALA OBSŁUGI KLIENTA	94,27 m ²
POM. KIEROWNIKA	10,89 m ²
POKÓJ DYREKTORA	14,79 m ²
POM. BIUROWE 1	29,88 m ²
POM. BIUROWE 2	84,27 m ²
SZATNIA	10,71 m ²
SERWER	4,44 m ²
PO. SOCJALNE	10,50 m ²
KOMUNIKACJA	32,40 m ²
WC MĘSKIE	3,28 m ²
WC DAMSKIE	5,73 m ²
POW. NETTO	301,16 m ²

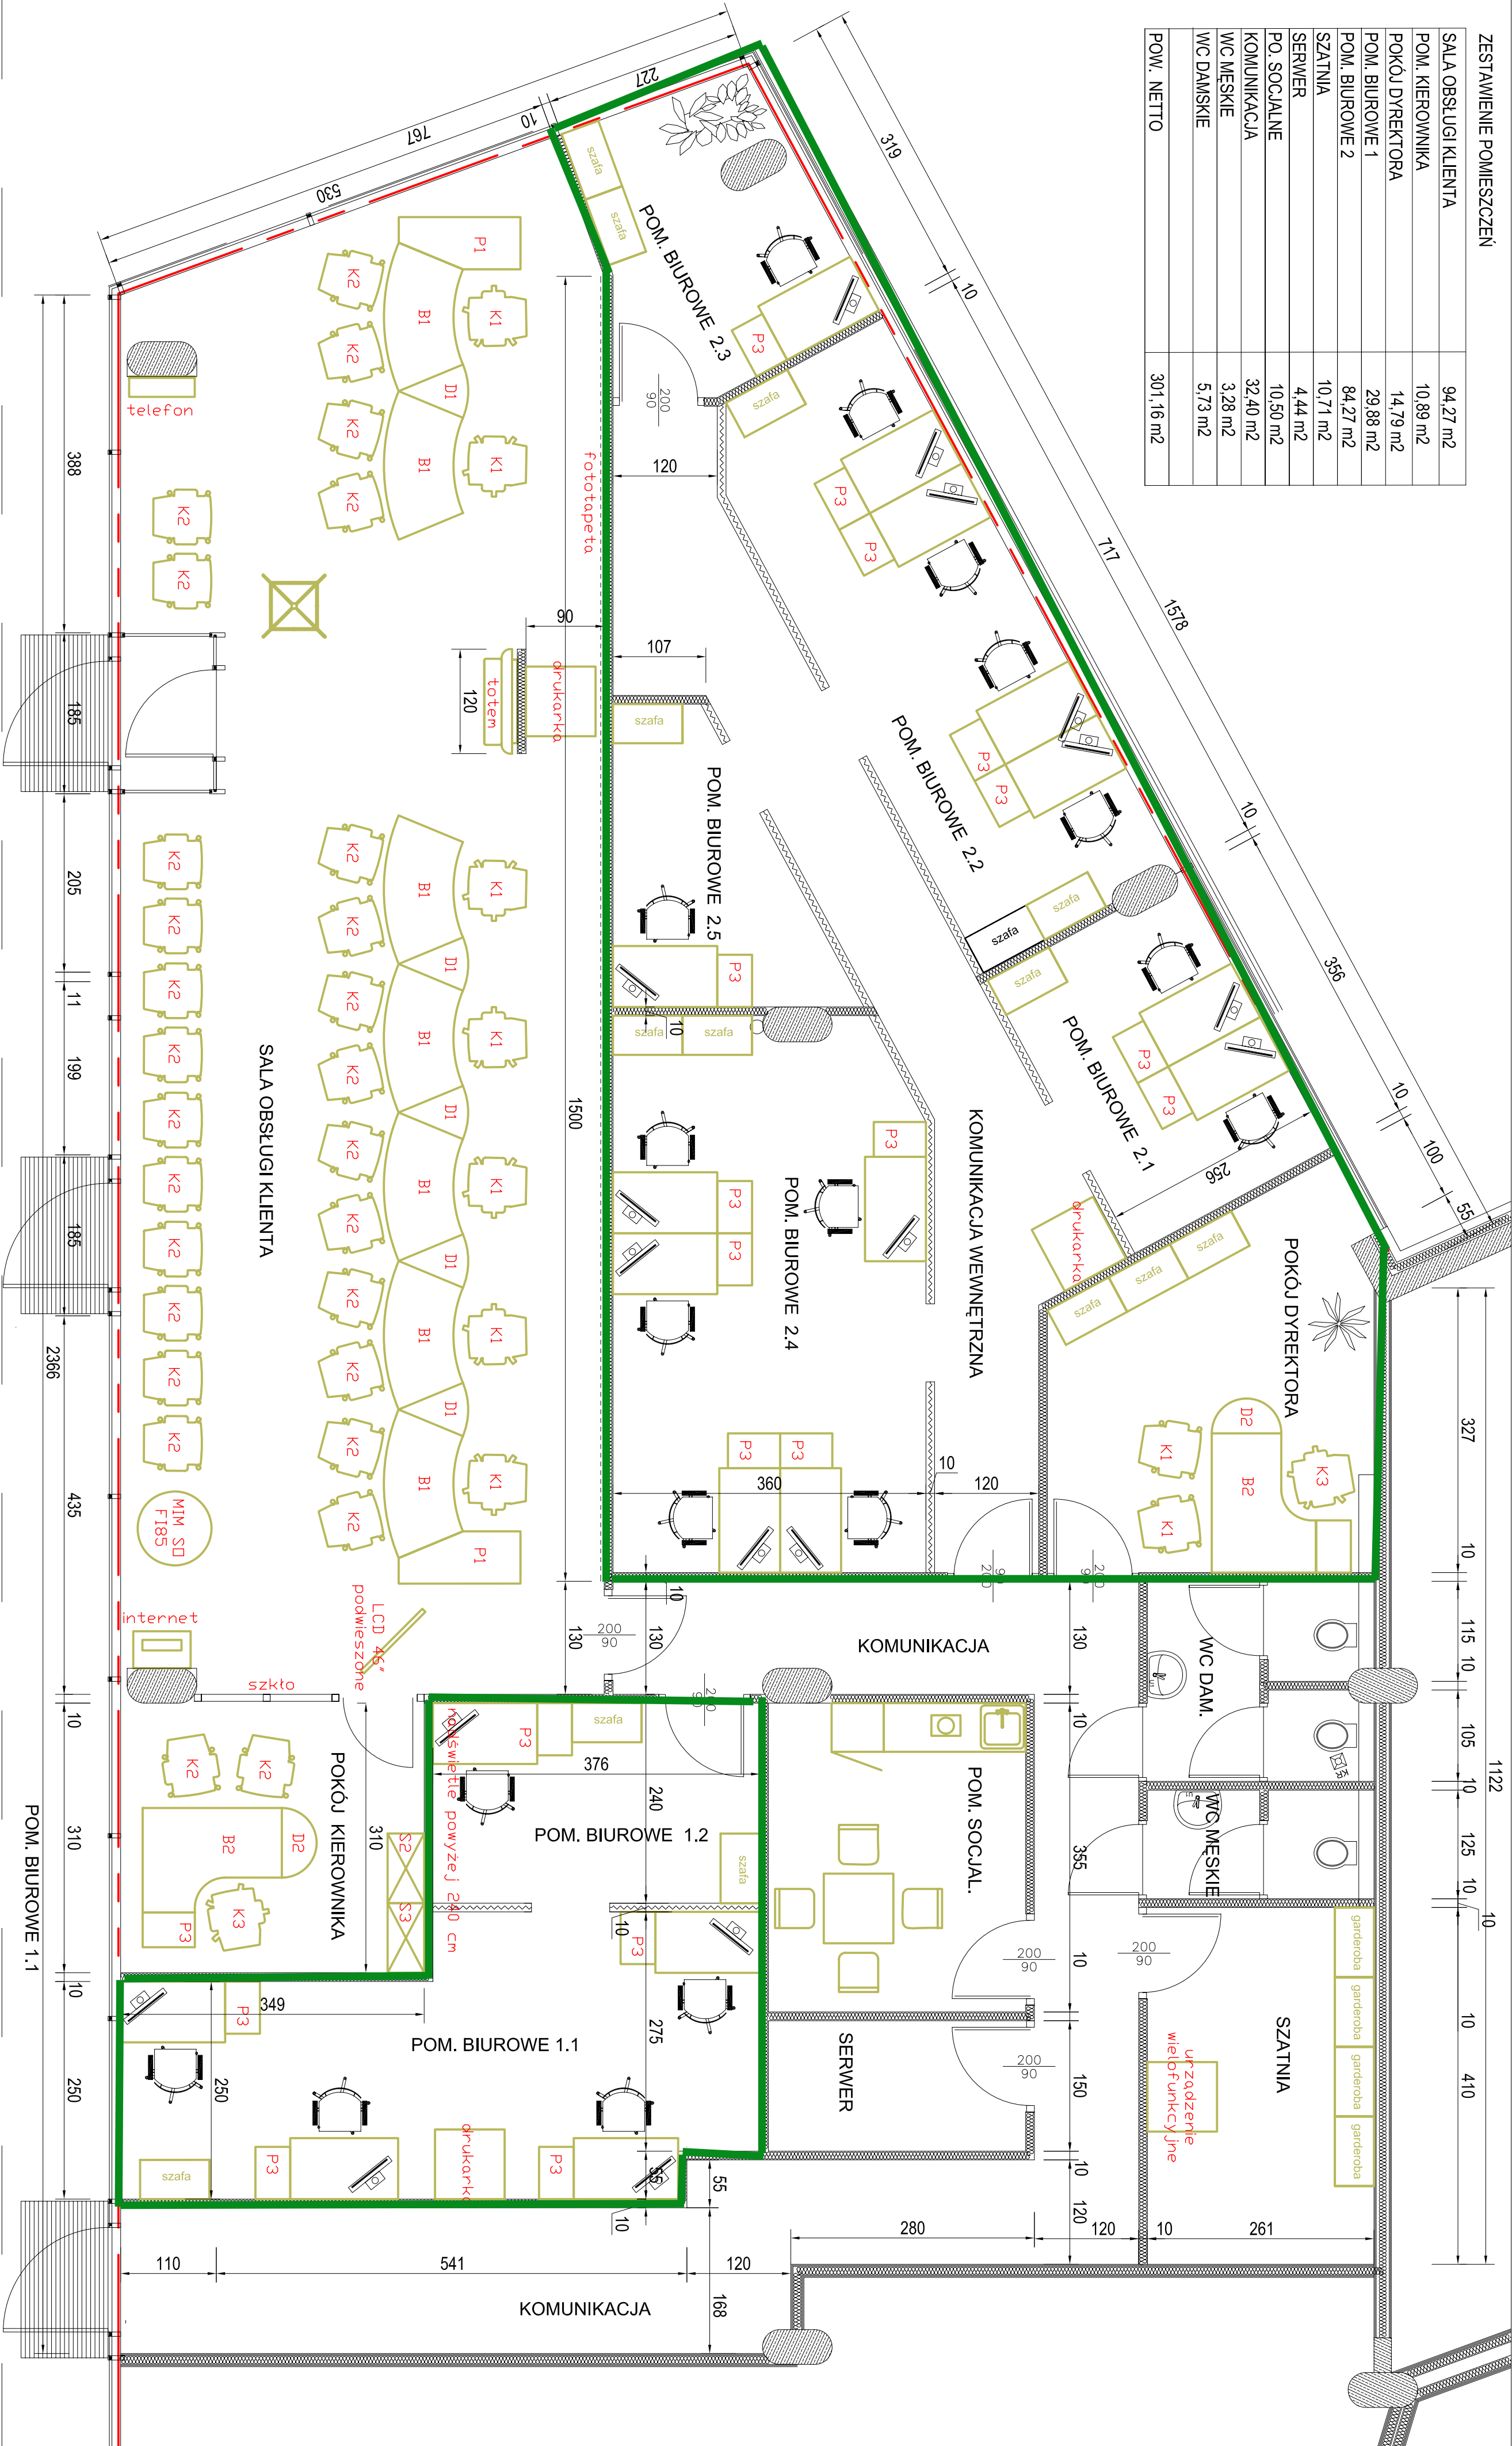

POMIESZCZENIA BIUROWE		
POM. BIUROWE 1.1	4 OSOBY	20,85 m ²
POM. BIUROWE 1.2	1 OSOBA	8,64 m ²
POM. BIUROWE 2.1	2 OSOBY	9,19 m ²
POM. BIUROWE 2.2	4 OSOBY	18,01 m ²
POM. BIUROWE 2.3	1 OSOBA	8,39 m ²
POM. BIUROWE 2.4	4 OSOBA	22,45 m ²
POM. BIUROWE 2.5	1 OSOBA	6,78 m ²
KOMUN. WEWNĘTRZNA		19,45 m ²

ścianki K+G na pełną wysokość

ścianki K+G do wysokości 1,60 m