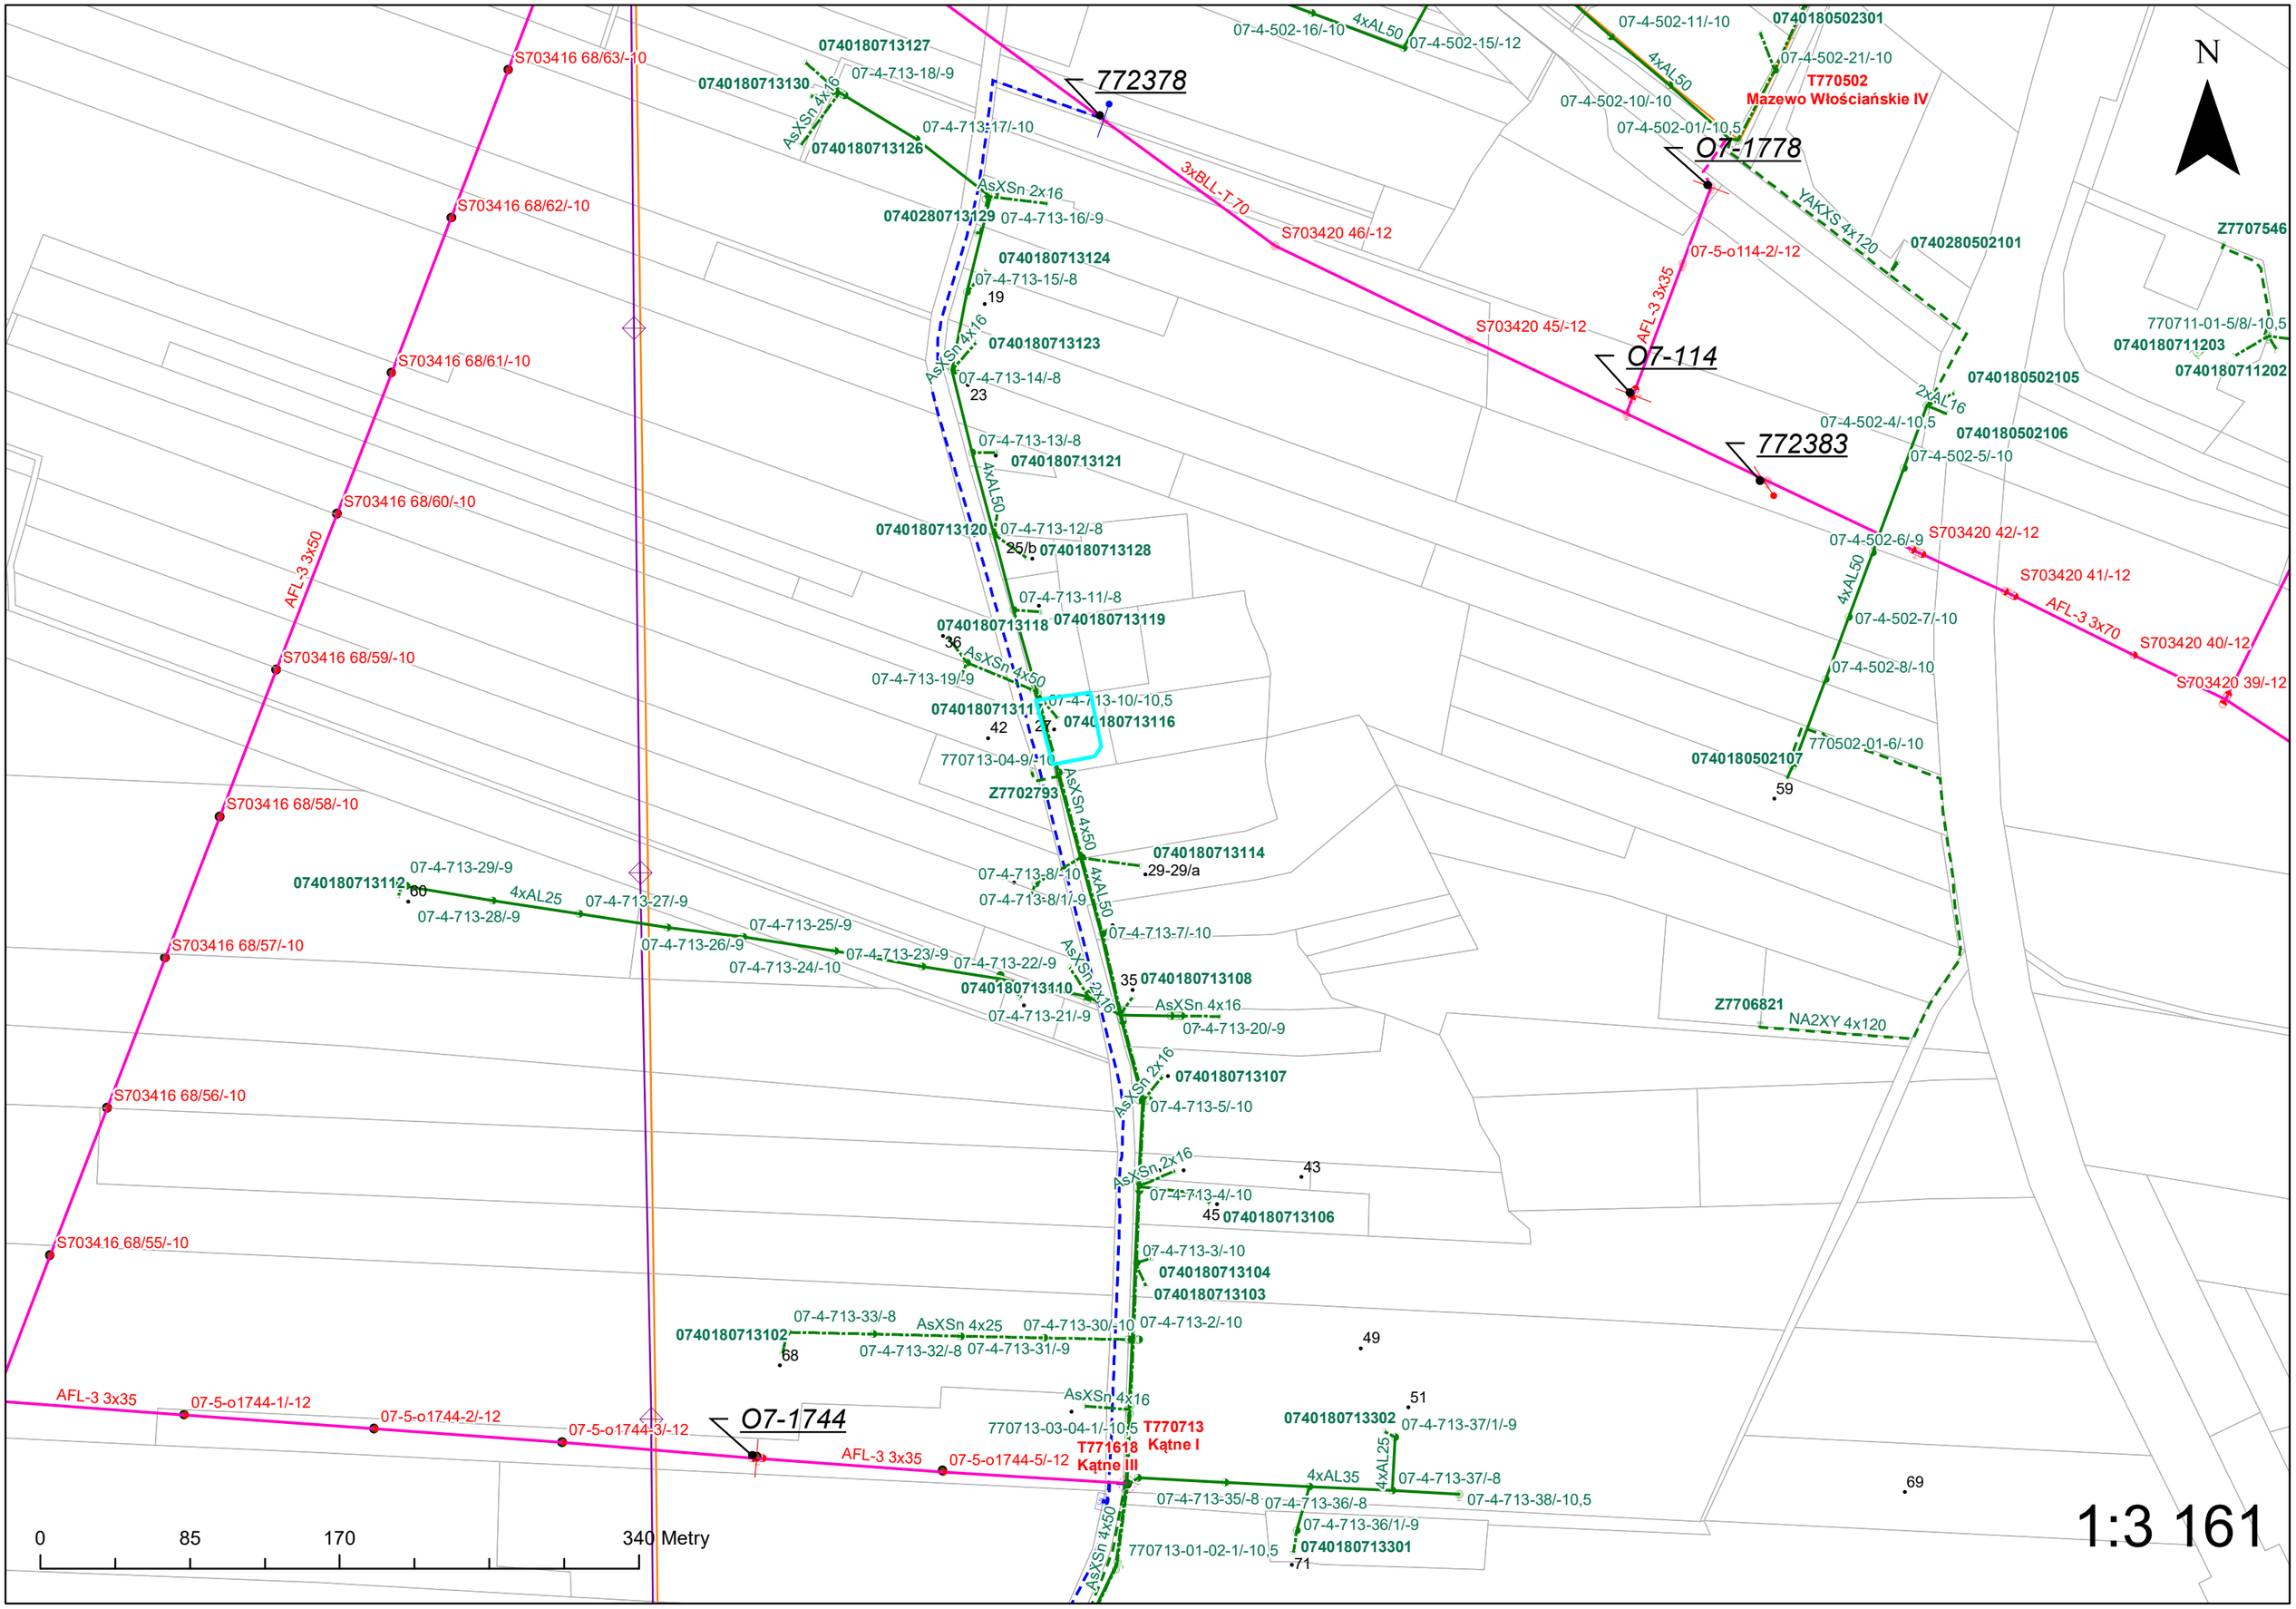
N
772378
O7-1778
O7-114
772383
O7-1744
T770502
Mazewo Włościańskie IV
T770713
Kątne I
T771618
Kątne III
0740180713127
07-4-713-18/-9
0740180713130
AsXSn 4x16
07-4-713-17/-10
0740180713126
AsXSn 2x16
0740280713129
07-4-713-16/-9
0740180713124
07-4-713-15/-8
19
0740180713123
AsXSn 4x16
07-4-713-14/-8
23
07-4-713-13/-8
0740180713121
4xAL50
0740180713120
07-4-713-12/-8
25/b
0740180713128
07-4-713-11/-8
0740180713118
0740180713119
36
AsXSn 4x50
07-4-713-19/-9
0740180713117
07-4-713-10/-10,5
42
27
0740180713116
770713-04-9/-10
Z7702793
AsXSn 4x50
0740180713114
29-29/a
07-4-713-8/-10
07-4-713-8/1/-9
4xAL50
07-4-713-7/-10
35
0740180713108
AsXSn 4x16
07-4-713-20/-9
AsXSn 2x16
0740180713107
07-4-713-5/-10
AsXSn 2x16
43
07-4-713-4/-10
45
0740180713106
07-4-713-3/-10
0740180713104
0740180713103
07-4-713-2/-10
49
07-4-713-33/-8
AsXSn 4x25
07-4-713-30/-10
0740180713102
68
07-4-713-32/-8
07-4-713-31/-9
AsXSn 4x16
770713-03-04-1/-10,5
51
0740180713302
07-4-713-37/1/-9
4xAL25
4xAL35
07-4-713-37/-8
07-4-713-38/-10,5
69
07-4-713-35/-8
07-4-713-36/-8
07-4-713-36/1/-9
0740180713301
770713-01-02-1/-10,5
71
AsXSn 4x50
07-4-713-29/-9
0740180713112
60
4xAL25
07-4-713-28/-9
07-4-713-27/-9
07-4-713-26/-9
07-4-713-25/-9
07-4-713-24/-10
07-4-713-23/-9
07-4-713-22/-9
0740180713110
07-4-713-21/-9
07-4-502-16/-10
4xAL50
07-4-502-15/-12
07-4-502-11/-10
0740180502301
07-4-502-21/-10
4xAL50
07-4-502-10/-10
07-4-502-01/-10,5
YAKXS 4x120
0740280502101
Z7707546
770711-01-5/8/-10,5
0740180711203
0740180711202
0740180502105
2xAL16
07-4-502-4/-10,5
0740180502106
07-4-502-5/-10
07-4-502-6/-9
4xAL50
07-4-502-7/-10
07-4-502-8/-10
770502-01-6/-10
0740180502107
59
Z7706821
NA2XY 4x120
3xBLL-T 70
S703420 46/-12
07-5-o114-2/-12
AFL-3 3x35
S703420 45/-12
S703420 42/-12
S703420 41/-12
AFL-3 3x70
S703420 40/-12
S703420 39/-12
S703416 68/63/-10
S703416 68/62/-10
S703416 68/61/-10
S703416 68/60/-10
AFL-3 3x50
S703416 68/59/-10
S703416 68/58/-10
S703416 68/57/-10
S703416 68/56/-10
S703416 68/55/-10
AFL-3 3x35
07-5-o1744-1/-12
07-5-o1744-2/-12
07-5-o1744-3/-12
AFL-3 3x35
07-5-o1744-5/-12
0
85
170
340 Metry
1:3 161