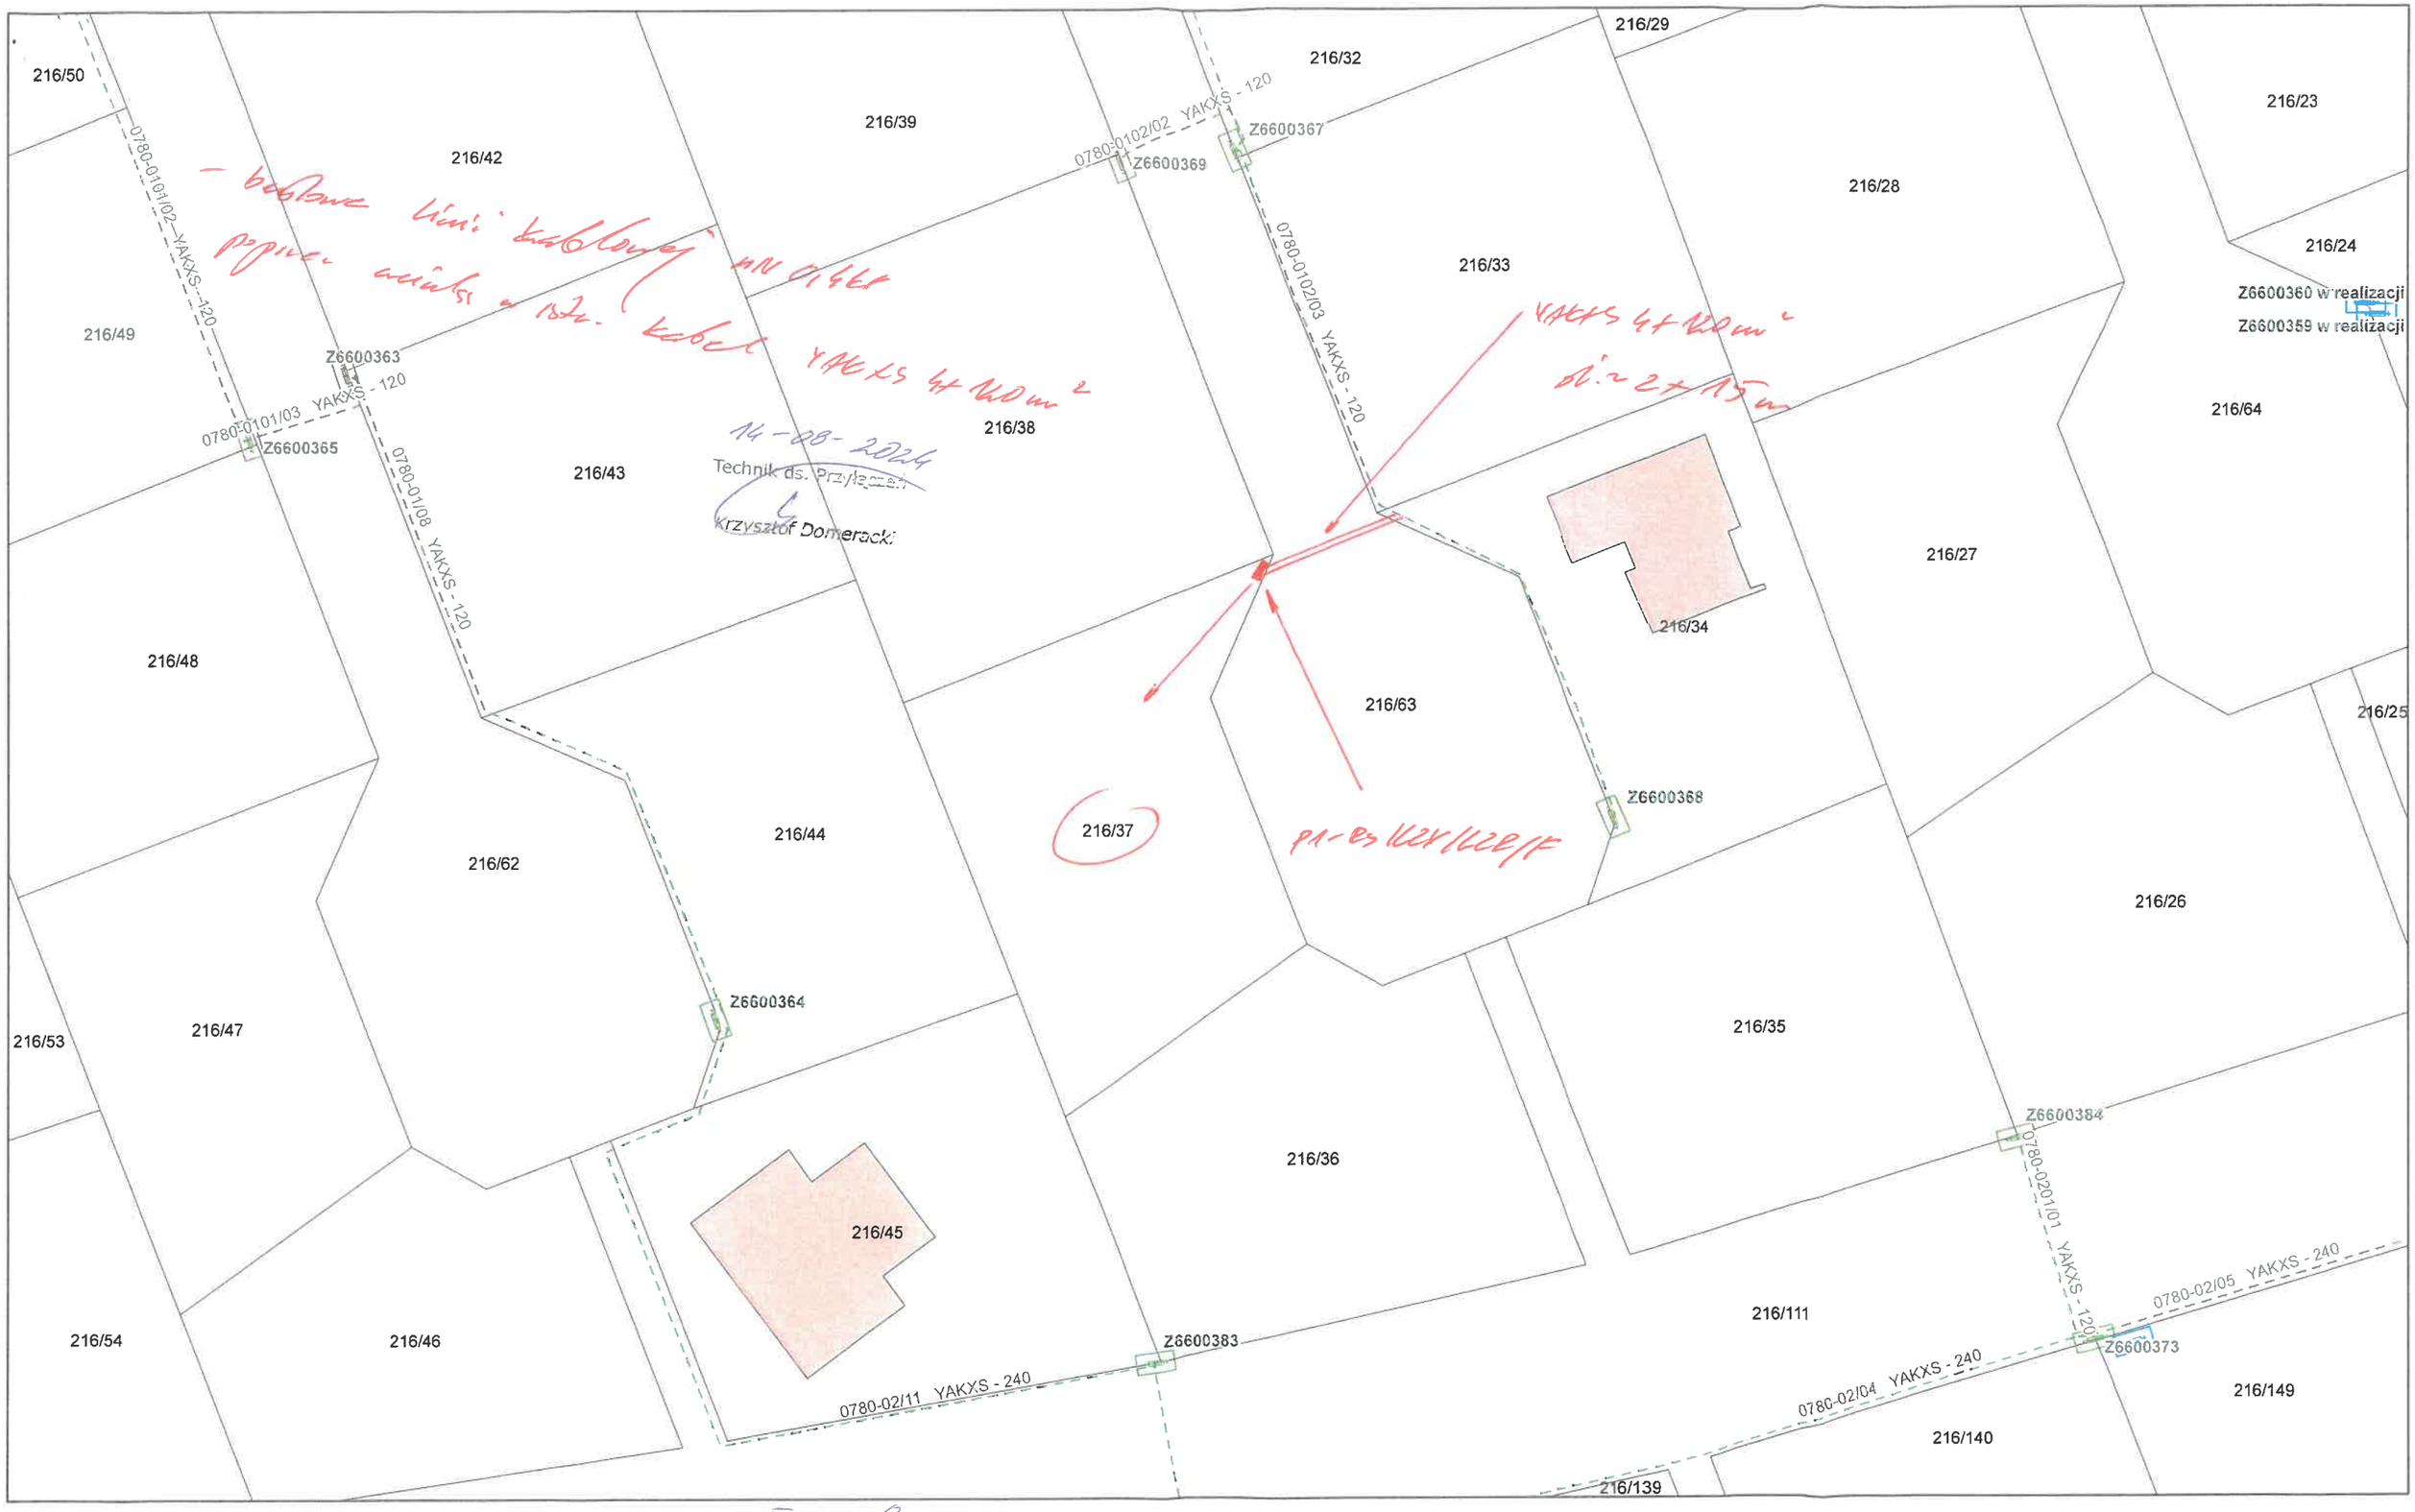

P/24/055723

moc 12,5 kW 3f 25A

T660780 „IŁAWA OSIEDLE ŻOŁNIERZY WYKLĘTYCH" k/o 400kVA

obw. 1 3f 160A

YAKXS 4f 240 mm² dł. 493 m, zab. wezł. 100 A, YAKXS 4f 120 mm² dł. 119 m,
YAKXS 4f 120 mm² dł. 81 m, ~35 m do wcinki, poj. YAKXS 4f 120 mm² dł. ~30 m