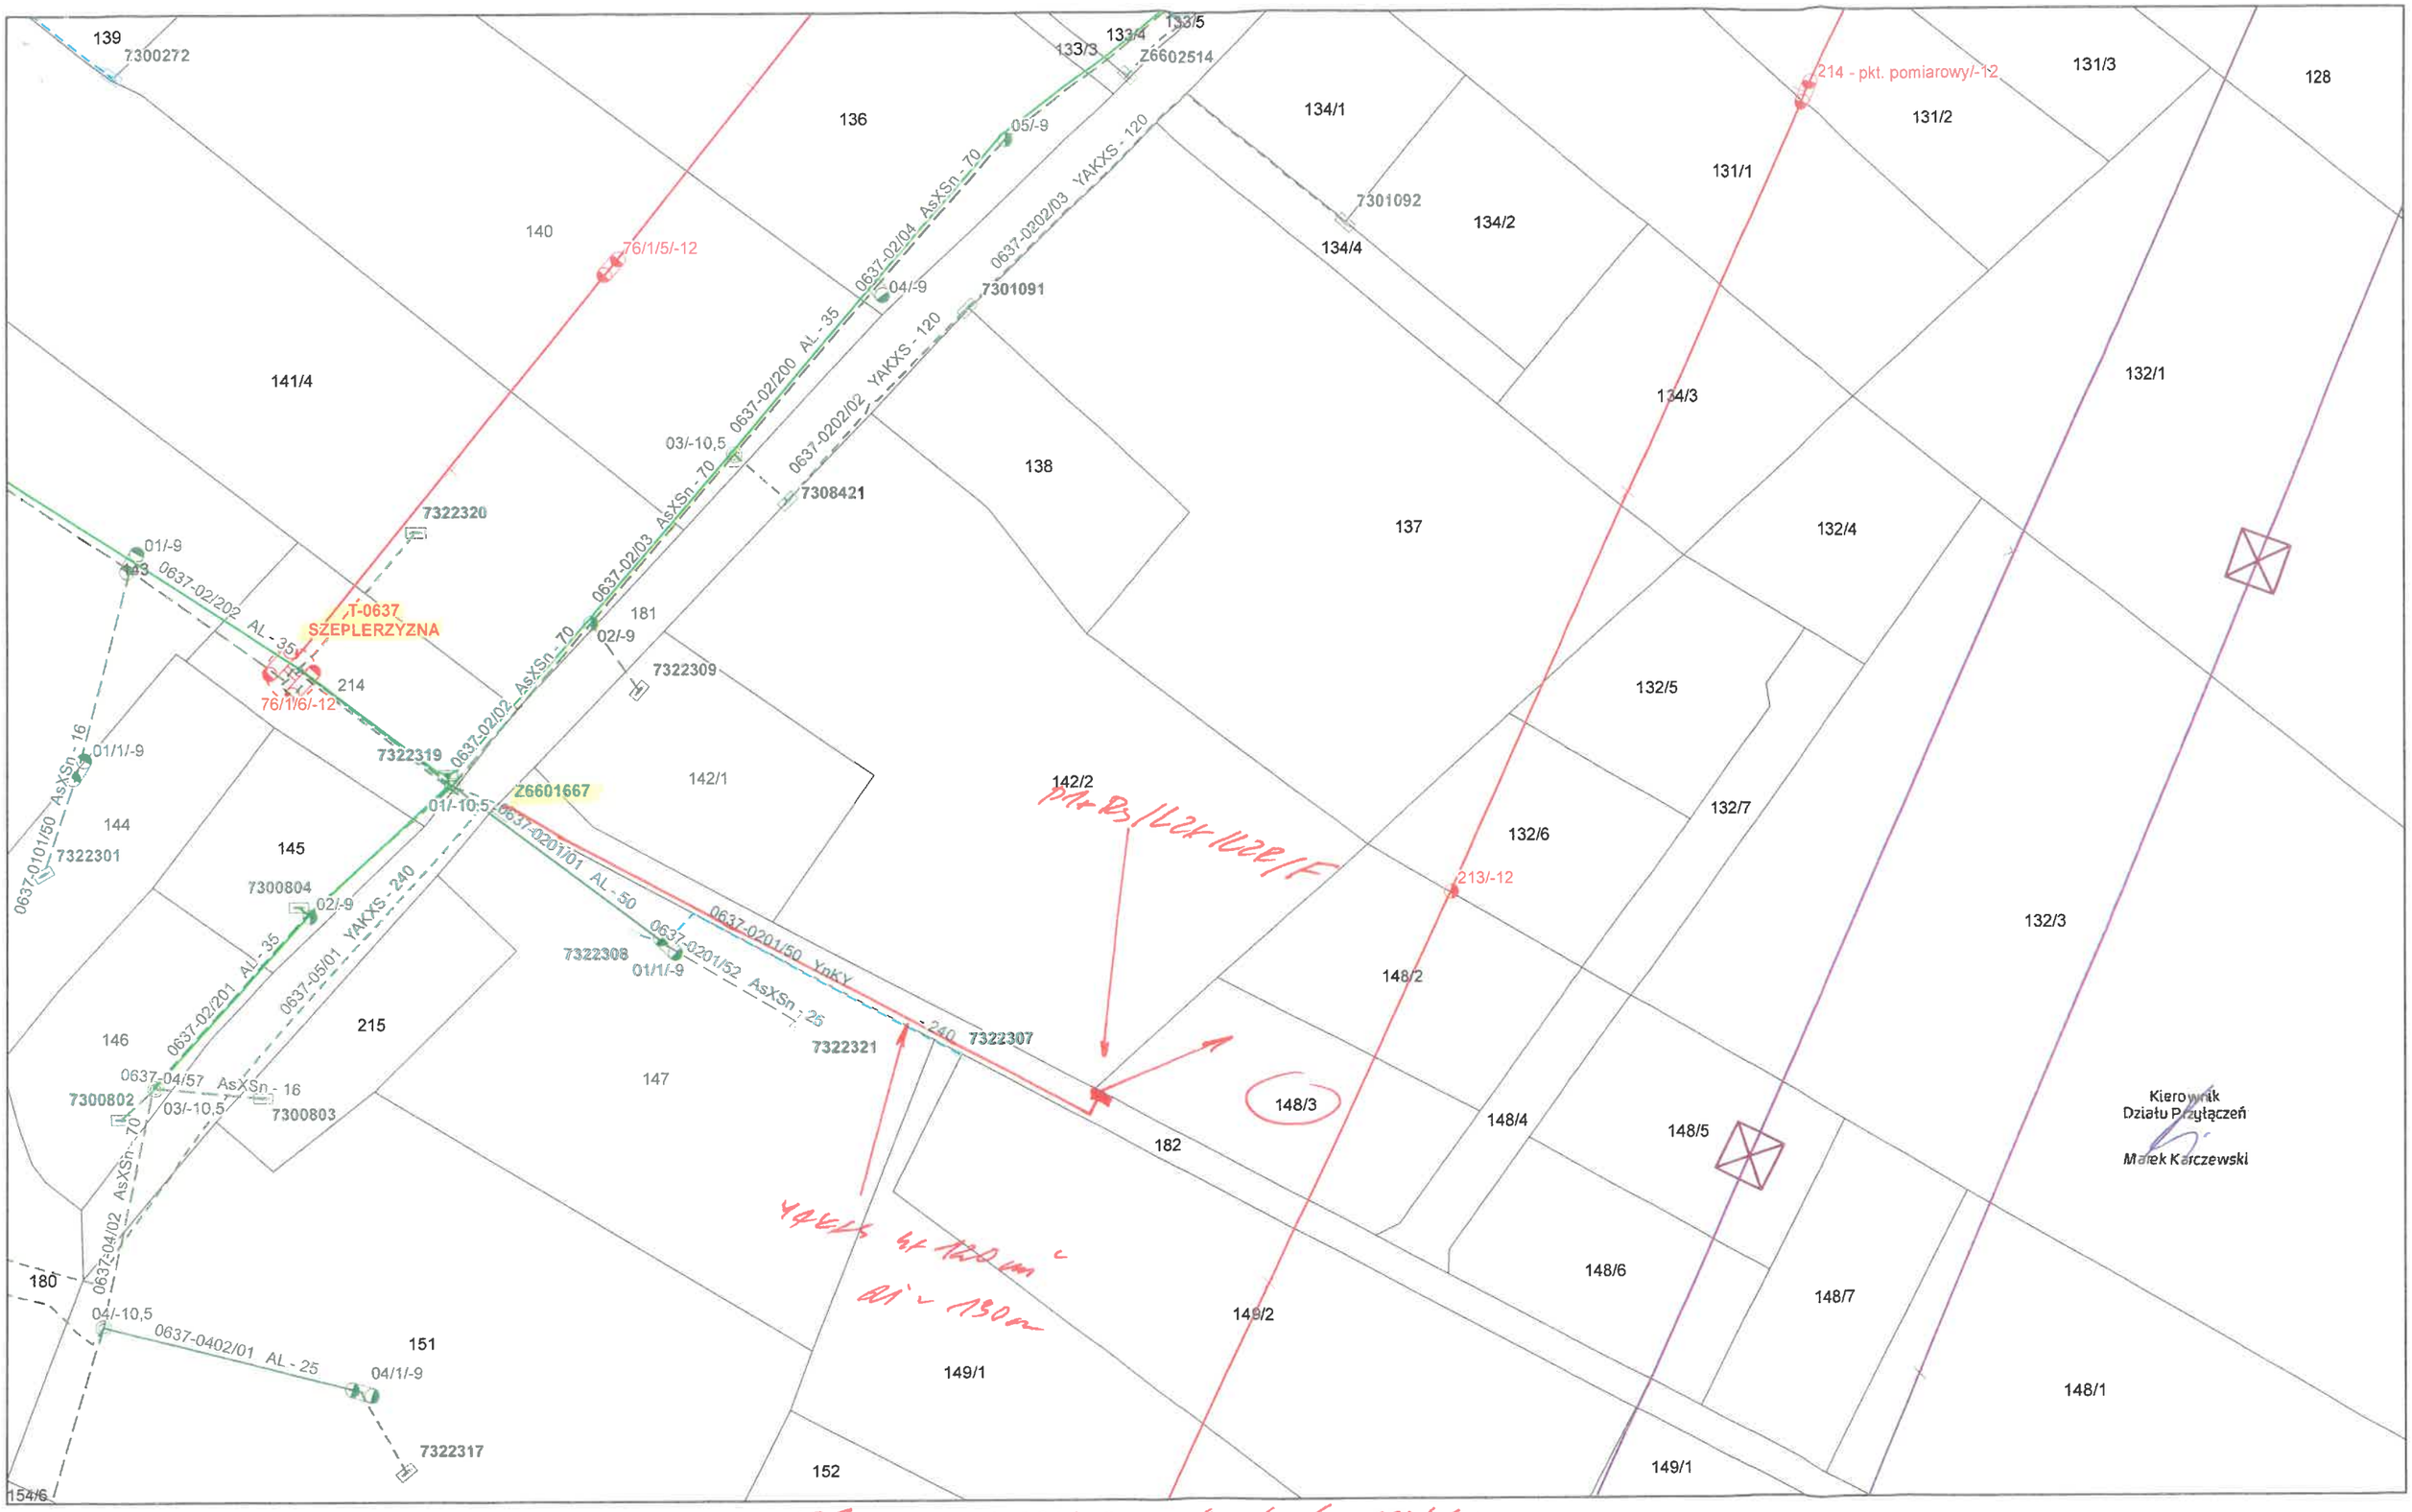

PK3/058706

mpc 16,5 kW 3x 32A

T-0637 „SZEPLERZYZNA" kw/s 100 kVA

obw. 4 3x 125 A/F

AsXSn 4x 70 mm² dł. 35 m, NAZXY-O 4x 70 mm² dł. 27 m, proj. YAKXS 4x 120 mm² dł. 130 m