




"ZWIERZEWKO KOL. P. NOWE"
SIEDLISKO T641668"

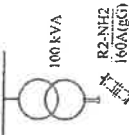


proj. Z-1/1 :
proj. Z6403392
proj. KRSN-P22R-NH22R-NH00F
prz. granicy dz. nr 14917

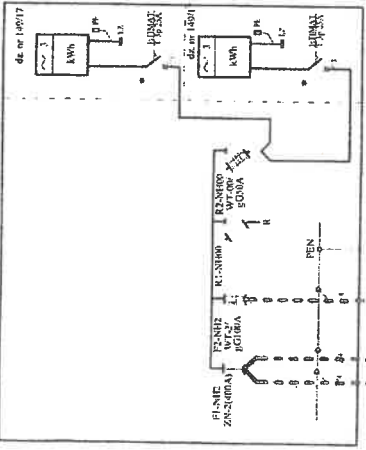


proj. Z-1/1/1
proj. Z6403396
proj. P2-R6LZVLZRF
prz. granicy dz. nr 14914 i 14918

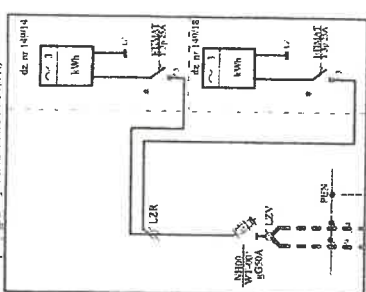


proj. Z-1/1/2
proj. Z6403397
proj. P2-R6LZVLZRF
prz. granicy dz. nr 14919

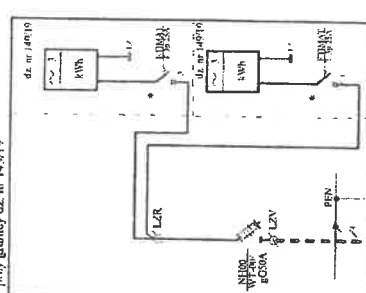


proj. Z-1/2
proj. Z6403393
proj. P2-R6LZVLZRF
prz. granicy dz. nr 14911

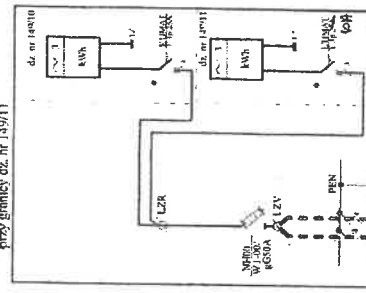


proj. Z-1/3
proj. Z6403394
proj. P2-R6LZVLZRF
prz. granicy dz. nr 14915

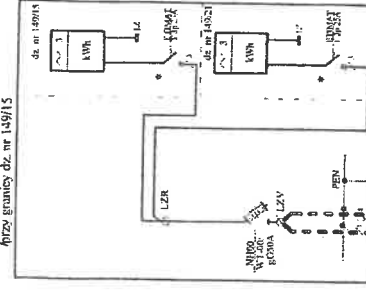


proj. Z-1/4
proj. Z6403395
proj. P2-R6LZVLZRF
prz. granicy dz. nr 14918 i 14919

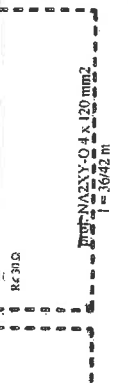


istn. Z640223
istn. KRSN-P22R-NH22R-NH00F
prz. granicy dz. nr 14920
wg odrębnego opracowania

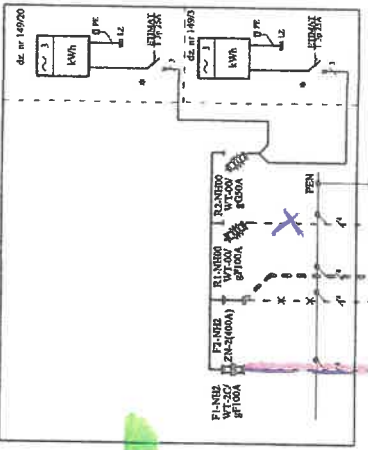

proj. Z-1/4
proj. Z6403395
proj. P2-R6LZVLZRF
prz. granicy dz. nr 14918 i 14919

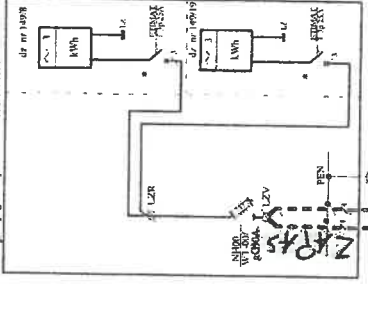

WYKONANO
ZGODNIE Z PROJEKTEM

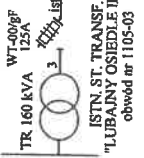

ISTN. ST. TRANSF.
"LUBAJANY OSIEDLE II Os. - 1105"
obwód nr 1105-03

istn. Z11050321
istn. ZK-1/1-LZRF
istn. YAKV 4 x 50 mm²
l = 69/75 m

istn. YAKV 4 x 50 mm²
l = 157/175 m

istn. YAKXS 4 x 70 mm²
l = 24/28 m

istn. YAKXS 4 x 70 mm²
l = 24/28 m

istn. YAKV 4 x 50 mm²
l = 69/75 m

istn. YAKV 4 x 50 mm²
l = 64/70 m

istn. Z11050326
istn. ZK-1/1-LZRF

istn. YAKV 4 x 50 mm²
l = 64/70 m

istn. YAKV 4 x 50 mm²
l = 64/70 m

Przedsiębiorstwo Usług Elektrycznych "ELITEM" Tadeusz Minkowski 14-202 Hawa ul. Wojska Polskiego 22C/14 tel. kom. 605 535 964	
Schemat jednokreskowy - obwód nr 01	
Nazwa	Budowa sieci SN-15 kV i nN 0,4 kV do
Objektu:	zasilenia zabudowy mieszkalnej
Adres:	m. Zwierzewo gm. Ostroda - dz. nr 1491...
Nr Obi:	OB164-2002166
Projektant:	mgr inż. Tadeusz Minkowski upr. nr 25/83/OL
	05.2021

dz. 1471...
proj. KRKN/5P
proj. linia kablowa 0,4 kV
(YAKXS 4x120mm²)
3124/057386
Technik ds. Projektacji
Sebastian Pose
21.08.2024

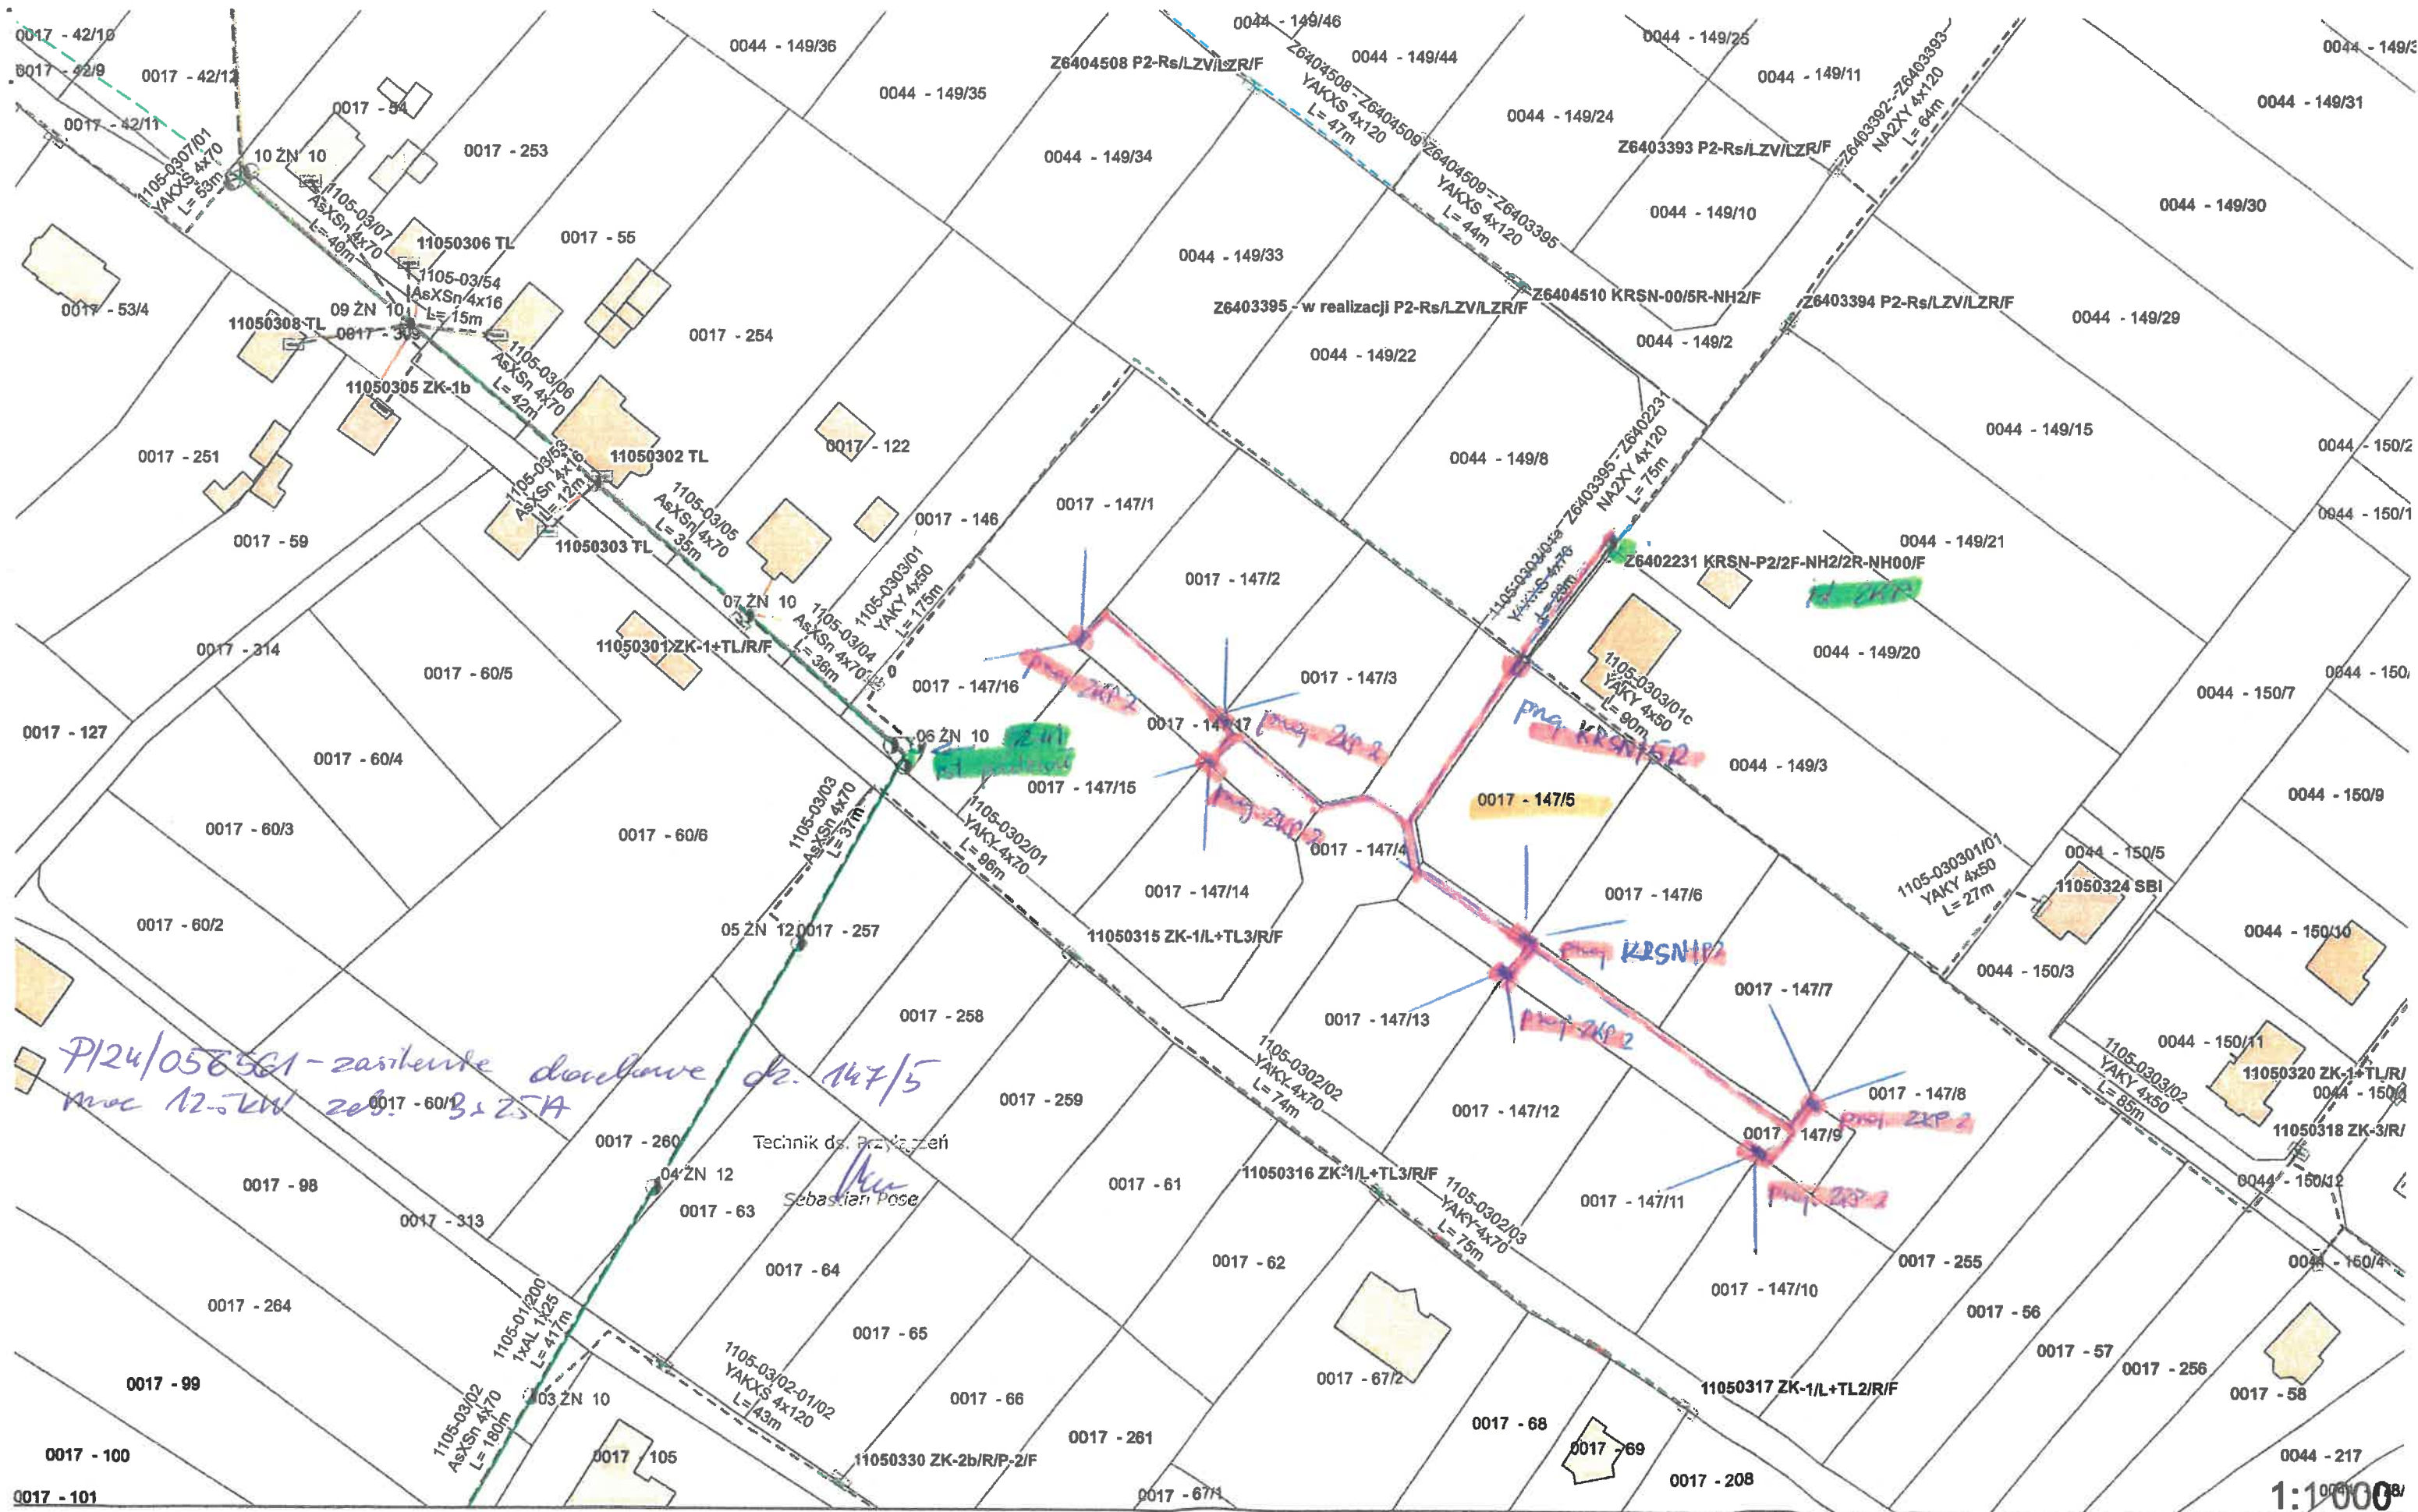

WARUNKI BUDOWY SIECI nr B/24/057386 z 21-08-2024

zespół zabudowy budynków jednorodzinnych
Lubajny, gm. Ostróda, działka numer 0017-147/1-147/17

Przebudowa istniejącej linii kablowej 0,4kV zasilanej ze stacji transformatorowej 15/0,4kV Zwierzewo kol. p. Nowe Siedlisko [T641668]
obwód 01 poprzez wykonanie wcinku z budową złącza kablowo-rozdzielczego 0,4kV.
Budowa linii kablowej 0,4kV wraz ze złączami kablowo-pomiarowymi wg potrzeb z ww. projektowanego złącza
posadowionego przy działkach nr 147/5, 147/4 i 149/2.
(YAKXS 4x120mm2 dł. 300m)

21.08.2024
Technik ds. Przyłączeń
Sebastian Pose

T641668 TR-100kVA
Obw. 01 NH2 zab. 3x160A
NA2XY-O 4x120mm2 dł. 420m
YAKXS 4x70mm2 dł. 25m