


Markowo, gm. Morąg

FFA

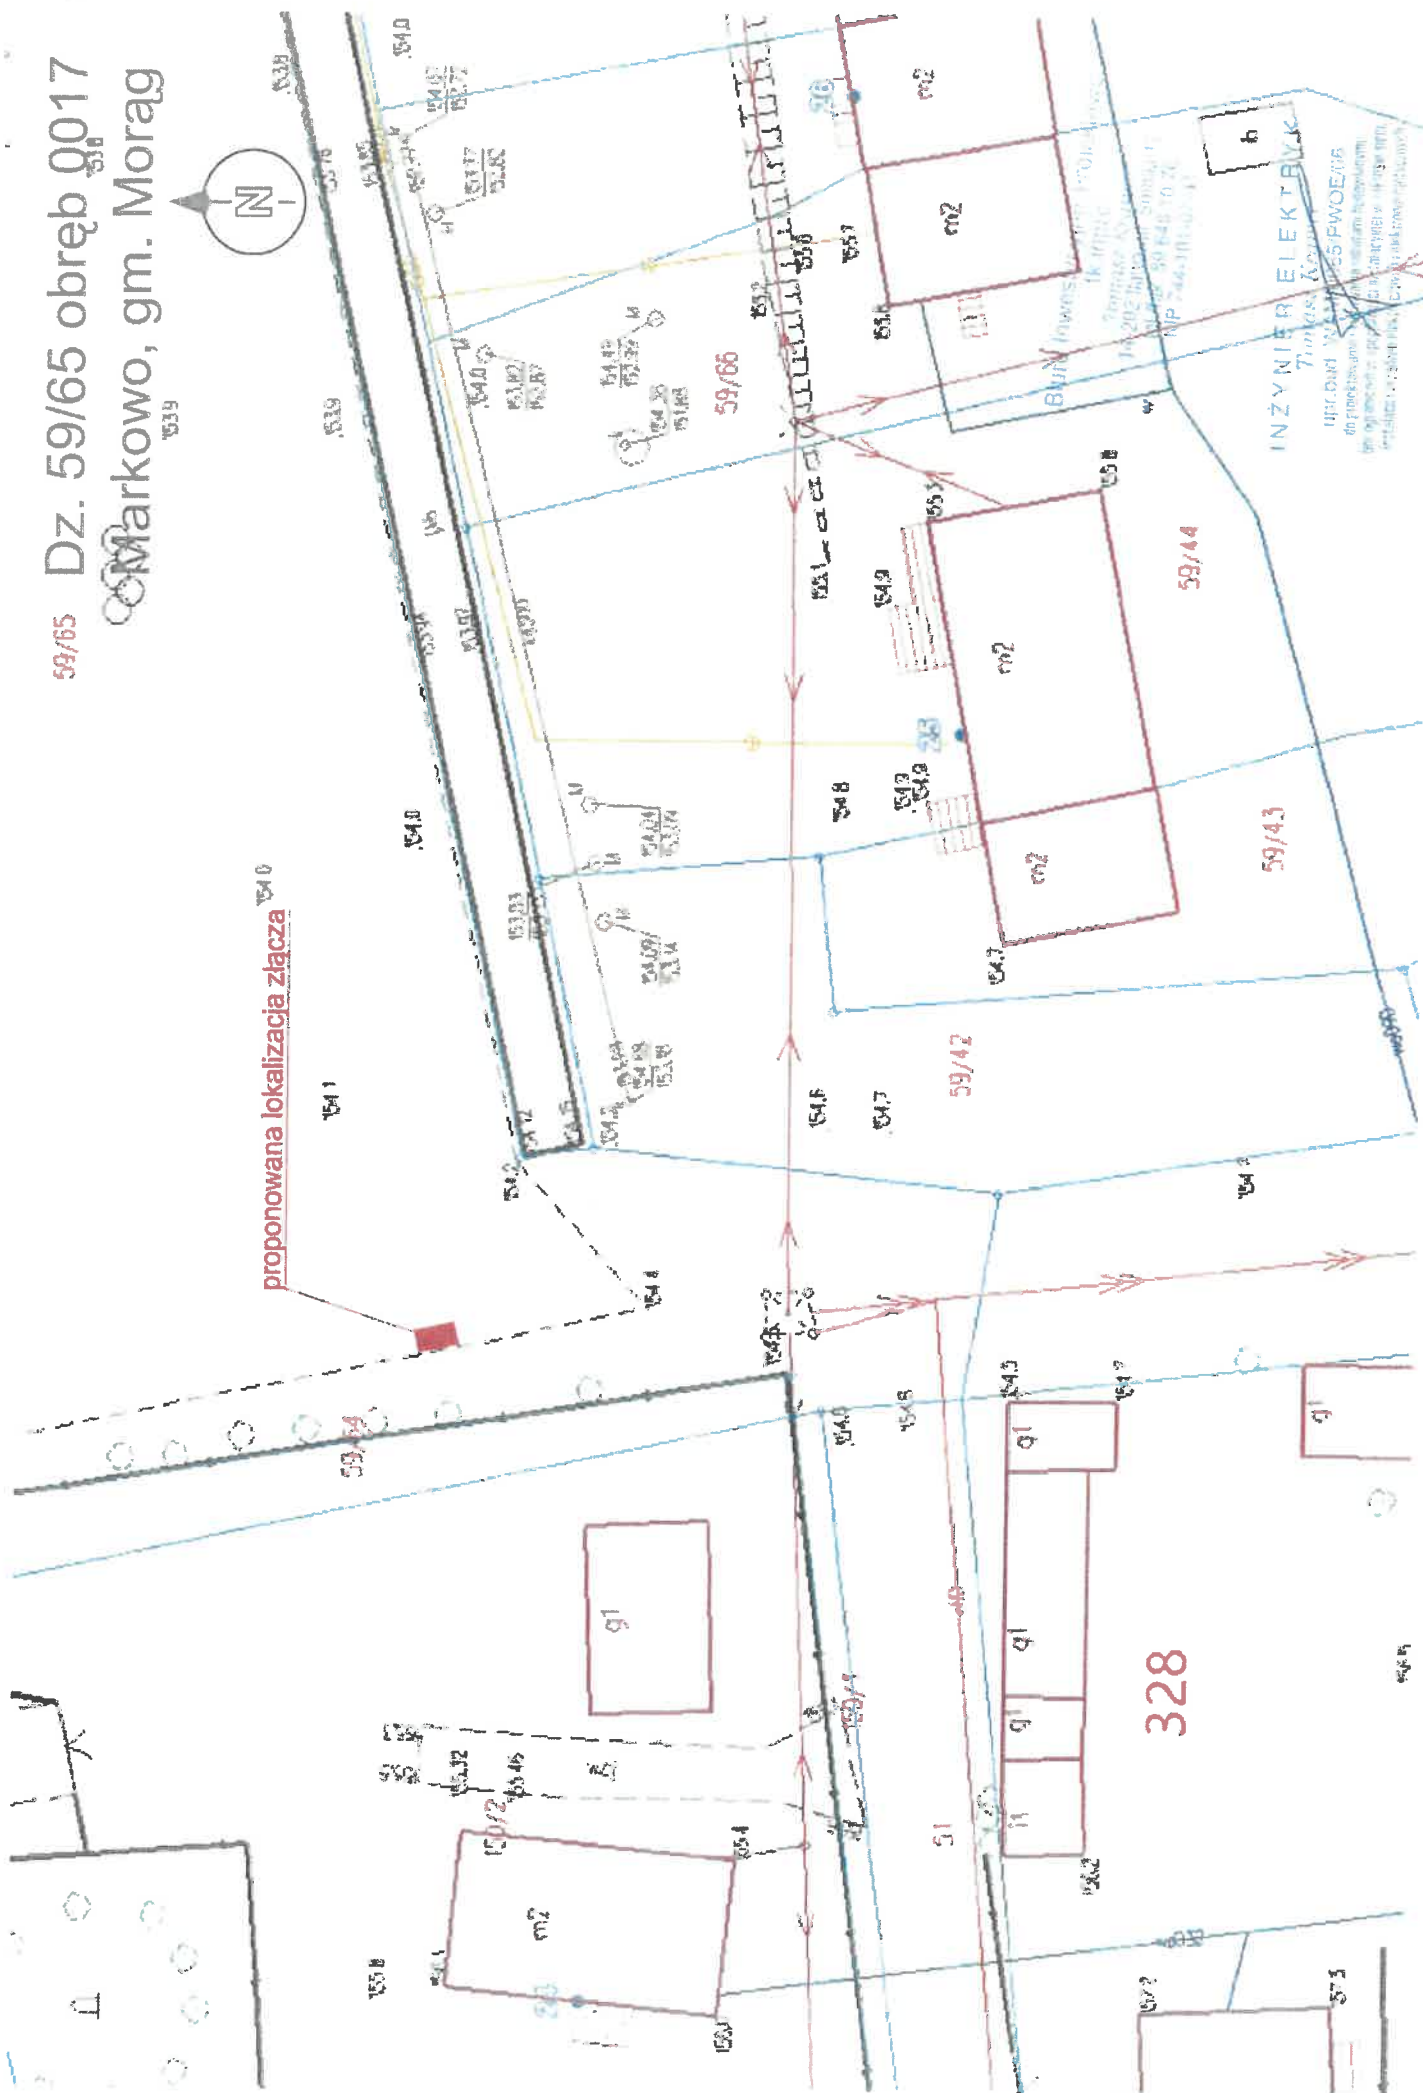

proponowana lokalizacja złącza



INŻYNIER ELEKTRYK







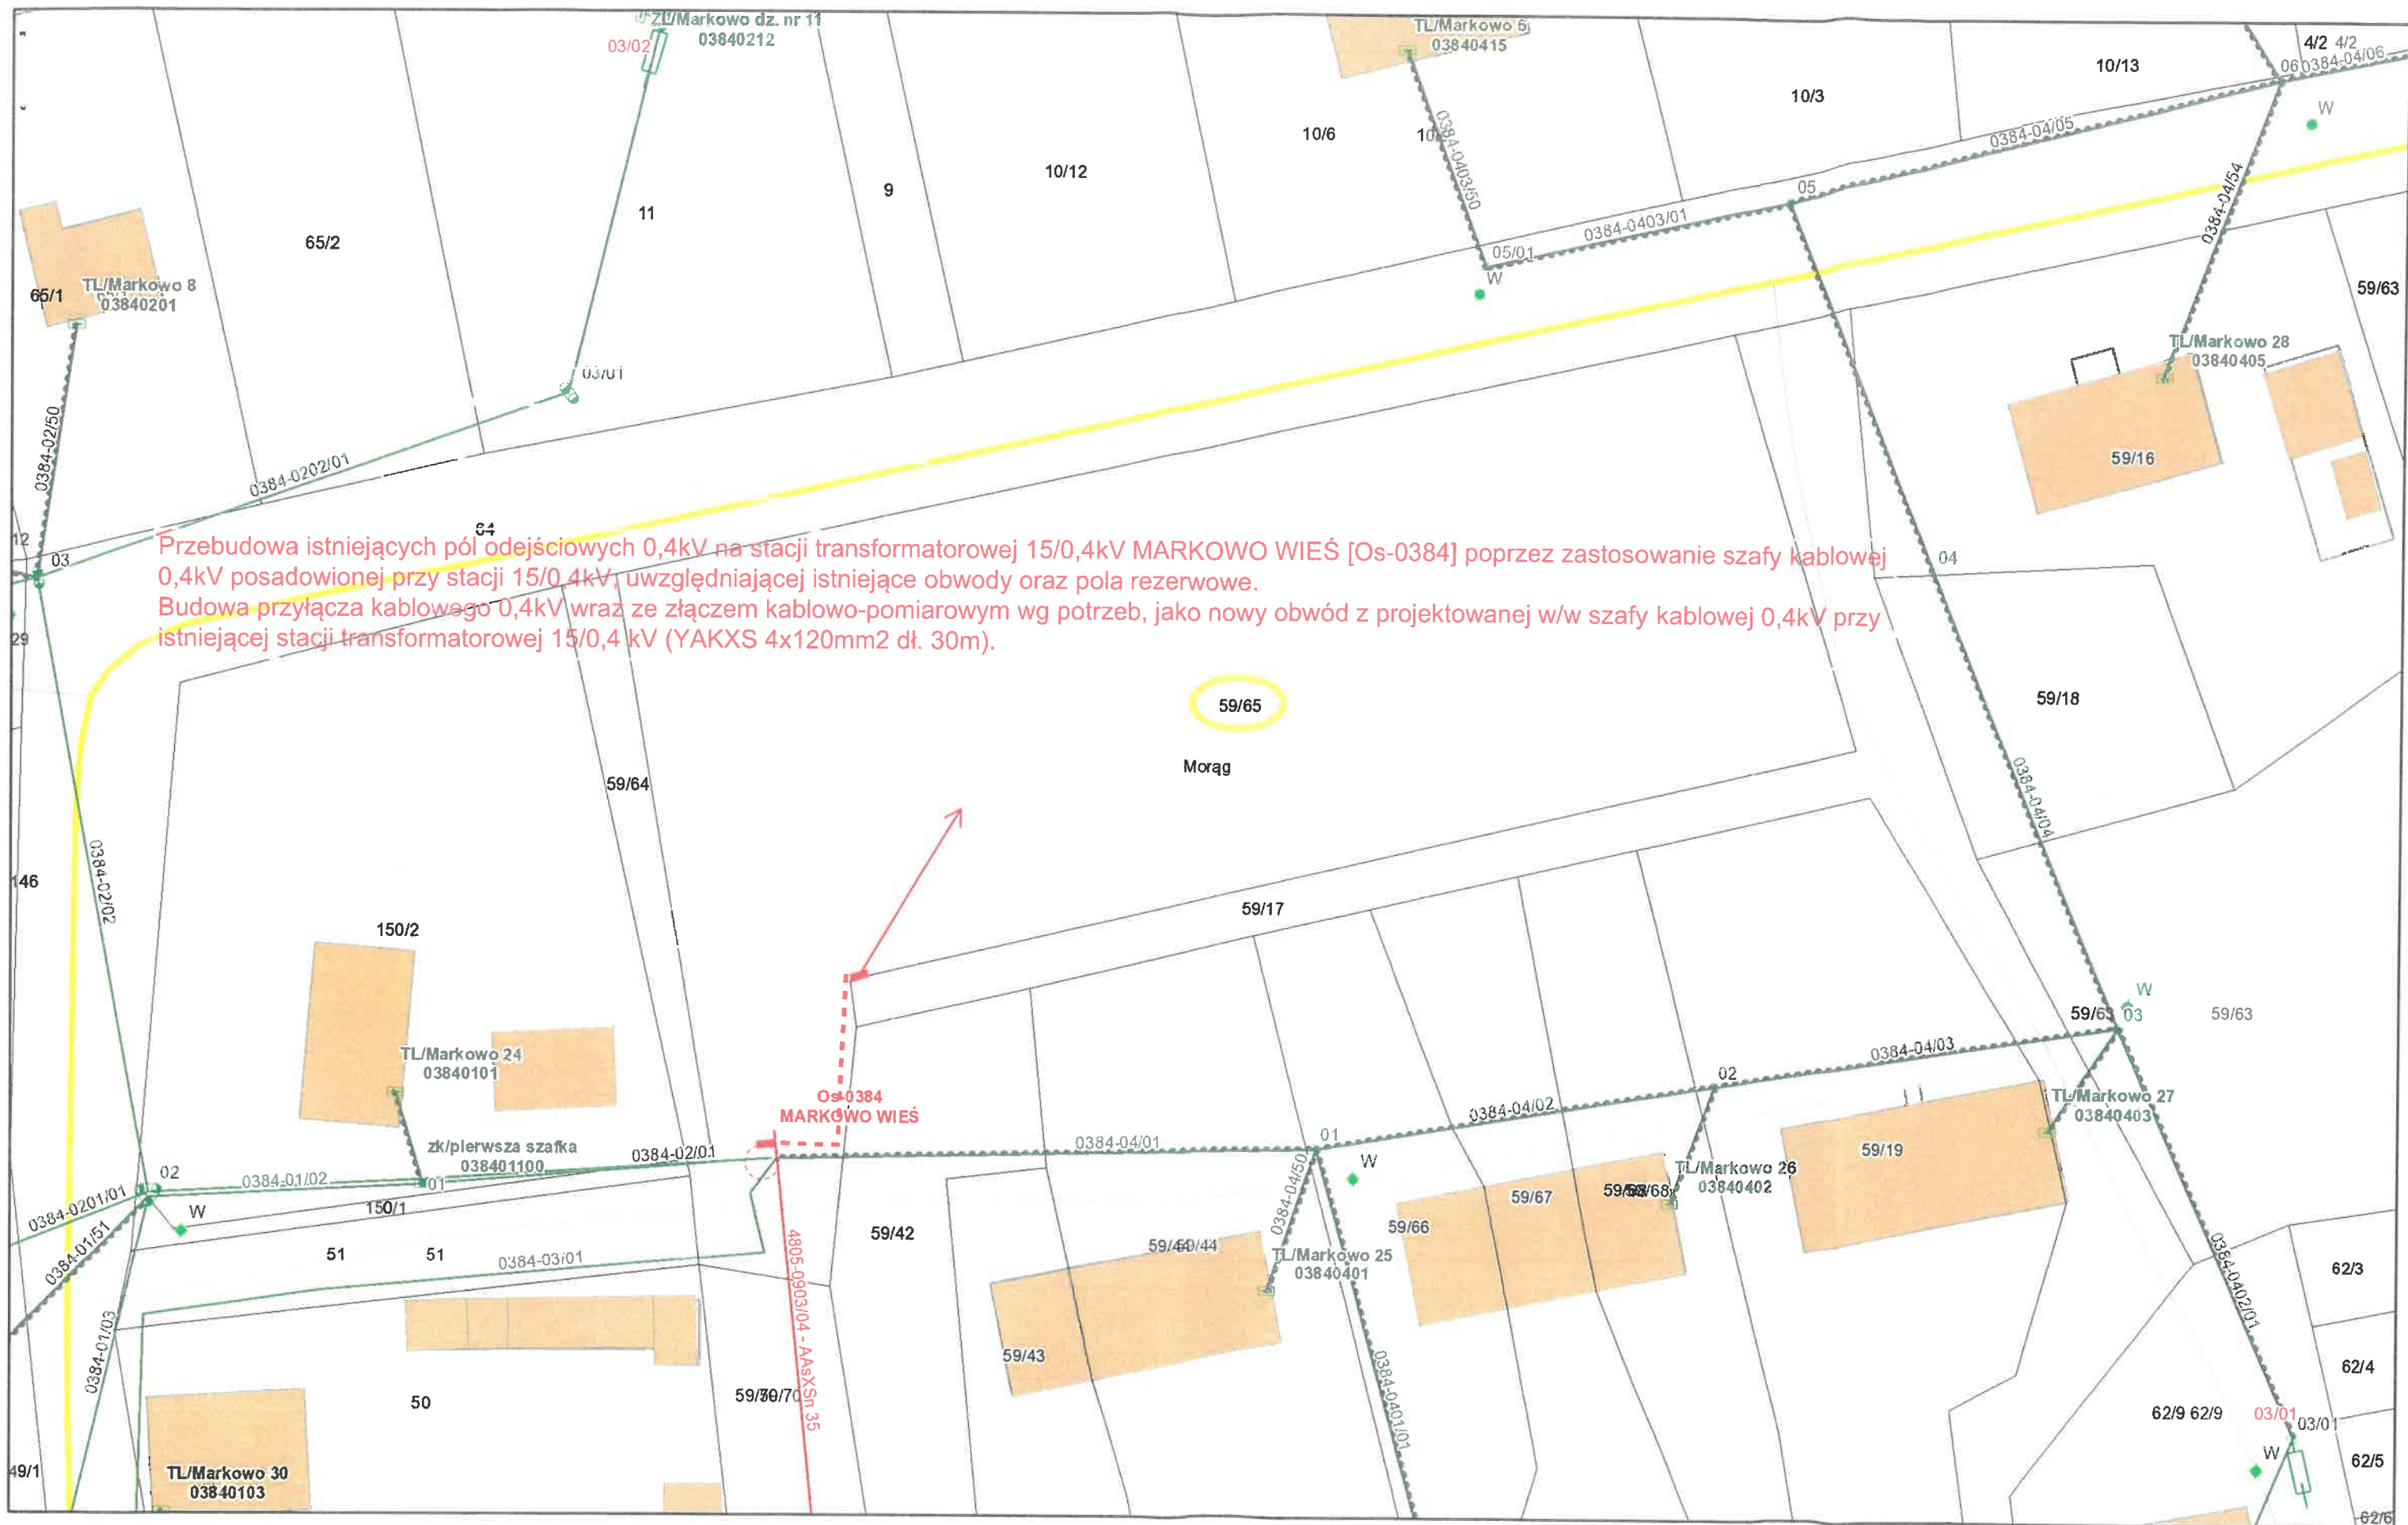

Przebudowa istniejących pól odejściowych 0,4kV na stacji transformatorowej 15/0,4kV MARKOWO WIEŚ [Os-0384] poprzez zastosowanie szafy kablowej 0,4kV posadowionej przy stacji 15/0,4kV, uwzględniającej istniejące obwody oraz pola rezerwowe.
Budowa przyłącza kablowego 0,4kV wraz ze złączem kablowo-pomiarowym wg potrzeb, jako nowy obwód z projektowanej w/w szafy kablowej 0,4kV przy istniejącej stacji transformatorowej 15/0,4 kV (YAKXS 4x120mm² dł. 30m).

June 27, 2024

P/24/040815 - zasilanie docelowe
Moc 12,5kW- zab. 3x25A

27.06.2024
Technik ds. Przyłączeń
Arkadiusz Karbowski

TR-160kVA, nowy obwód nn

1:500

