


ych
est

ików.

1
technicznych.
bne postępowanie.
ania ksiąg wieczystych
nościami gruntowymi.

KLAUZULA GEODEZYJNA
ze operat techniczny zawierający rezultaty prac
i, w wyniku których powstał niniejszy dokument,
tytuwny wynik weryfikacji. Jednocześnie informuje,
świadomy odpowiedzialności kamej za złożenie
fałszywych oświadczeń.

rynej enie ia	STAROSTA TCZEWSKI 6640.266.2024
---------------------	------------------------------------

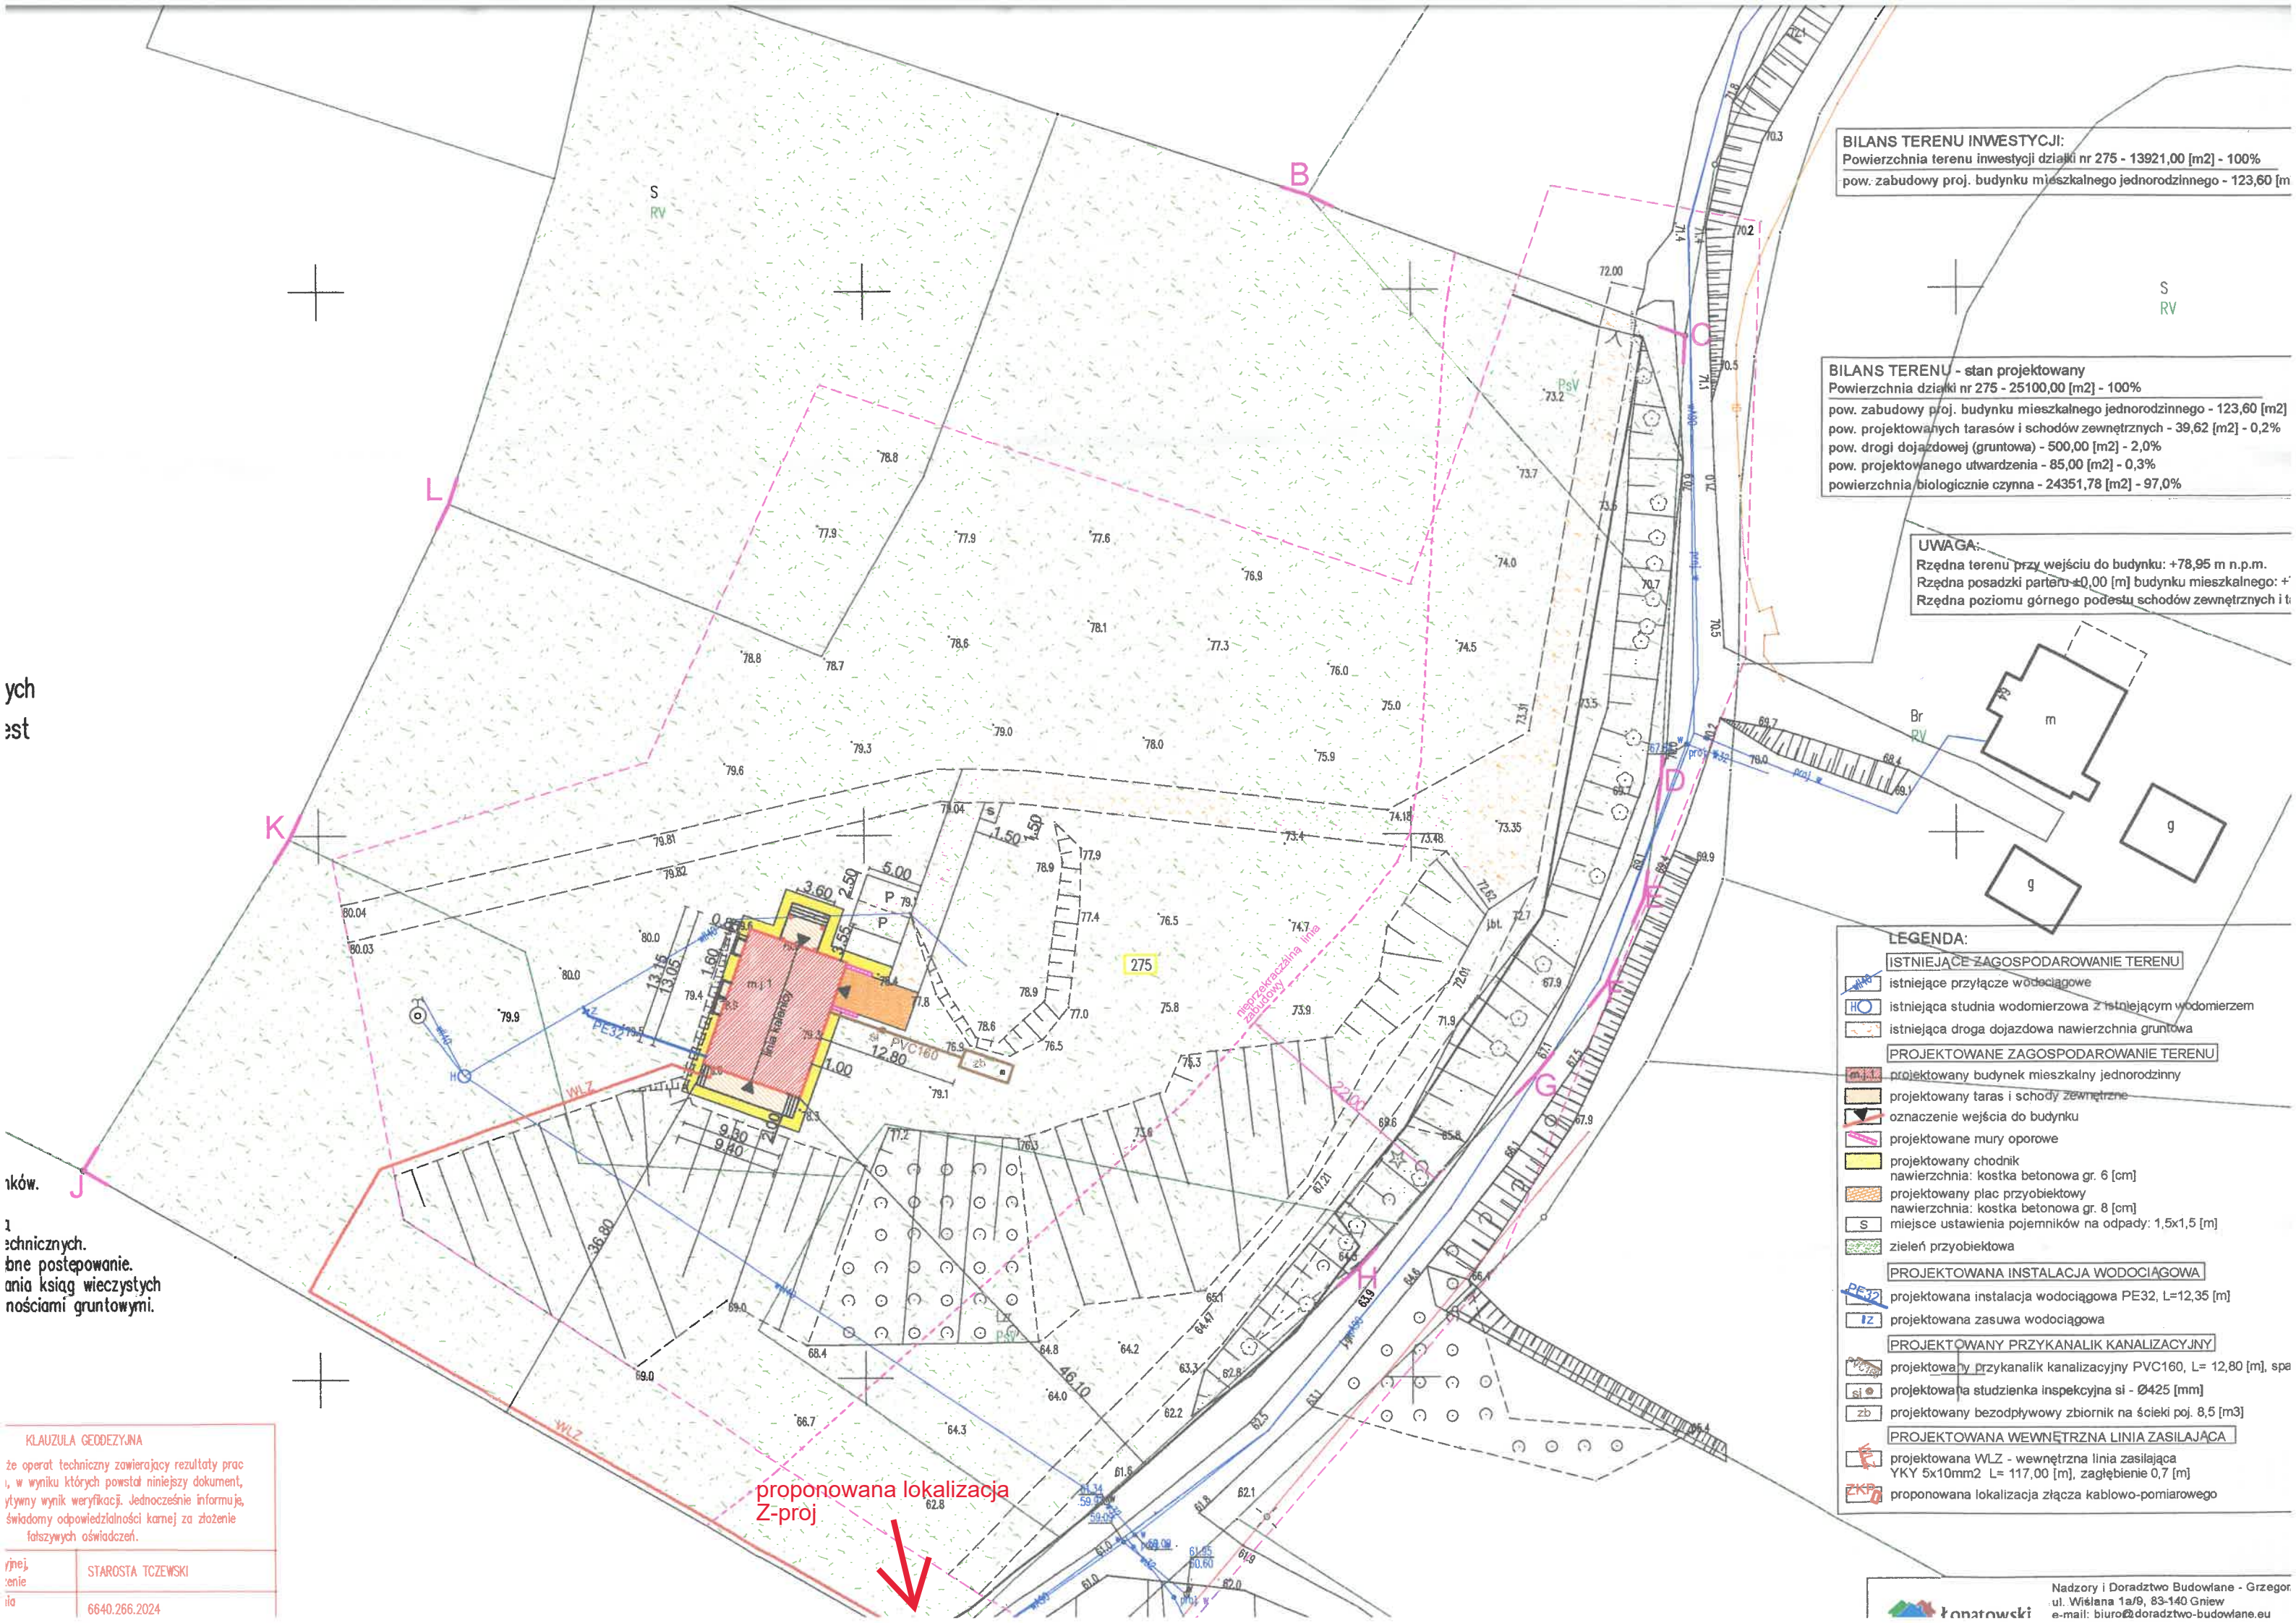

proponowana lokalizacja
Z-proj