


Podwładzając się, że niniejszy dokument został opracowany w wyniku prac, których rezultaty zawiera operat techniczny wpisany do ewidencji materiałów państwowego zasobu geodezyjnego i kartograficznego.

Nazwa organu prowadzącego państwowy zasób geodazyjny i kartograficzny	STAROSTA KOŚCIERSKI
Identyfikator ewidencyjny operatu technicznego	P.2206.2025.2397
Data przyjęcia operatu technicznego do zasobu	2025-08-05
Imię, nazwisko i podpis osoby reprezentującej organ	<b>Mateusz Owiniński</b>

Województwo: pomorskie  
Powiat: kościerski  
Gmina: Liniewo, 220605\_2  
Obreń: Głodowo, 0003  
Dzielnica: 220605\_2.0003.185/2  
Seksje mapy: 6.214.23.08.2, 6.214.23.08.4  
Ks.rob.wyk. 93/2025  
ID: 6640.1537.2025

Sporządził:  
Rafał Szal  
geodeta uprawniony  
upr. nr 19375  
Kościerzyna, 15.07.2025r

MAPA Z PROJEKTEM PODZIAŁU NIERUCHOMOŚCI skala 1:1000

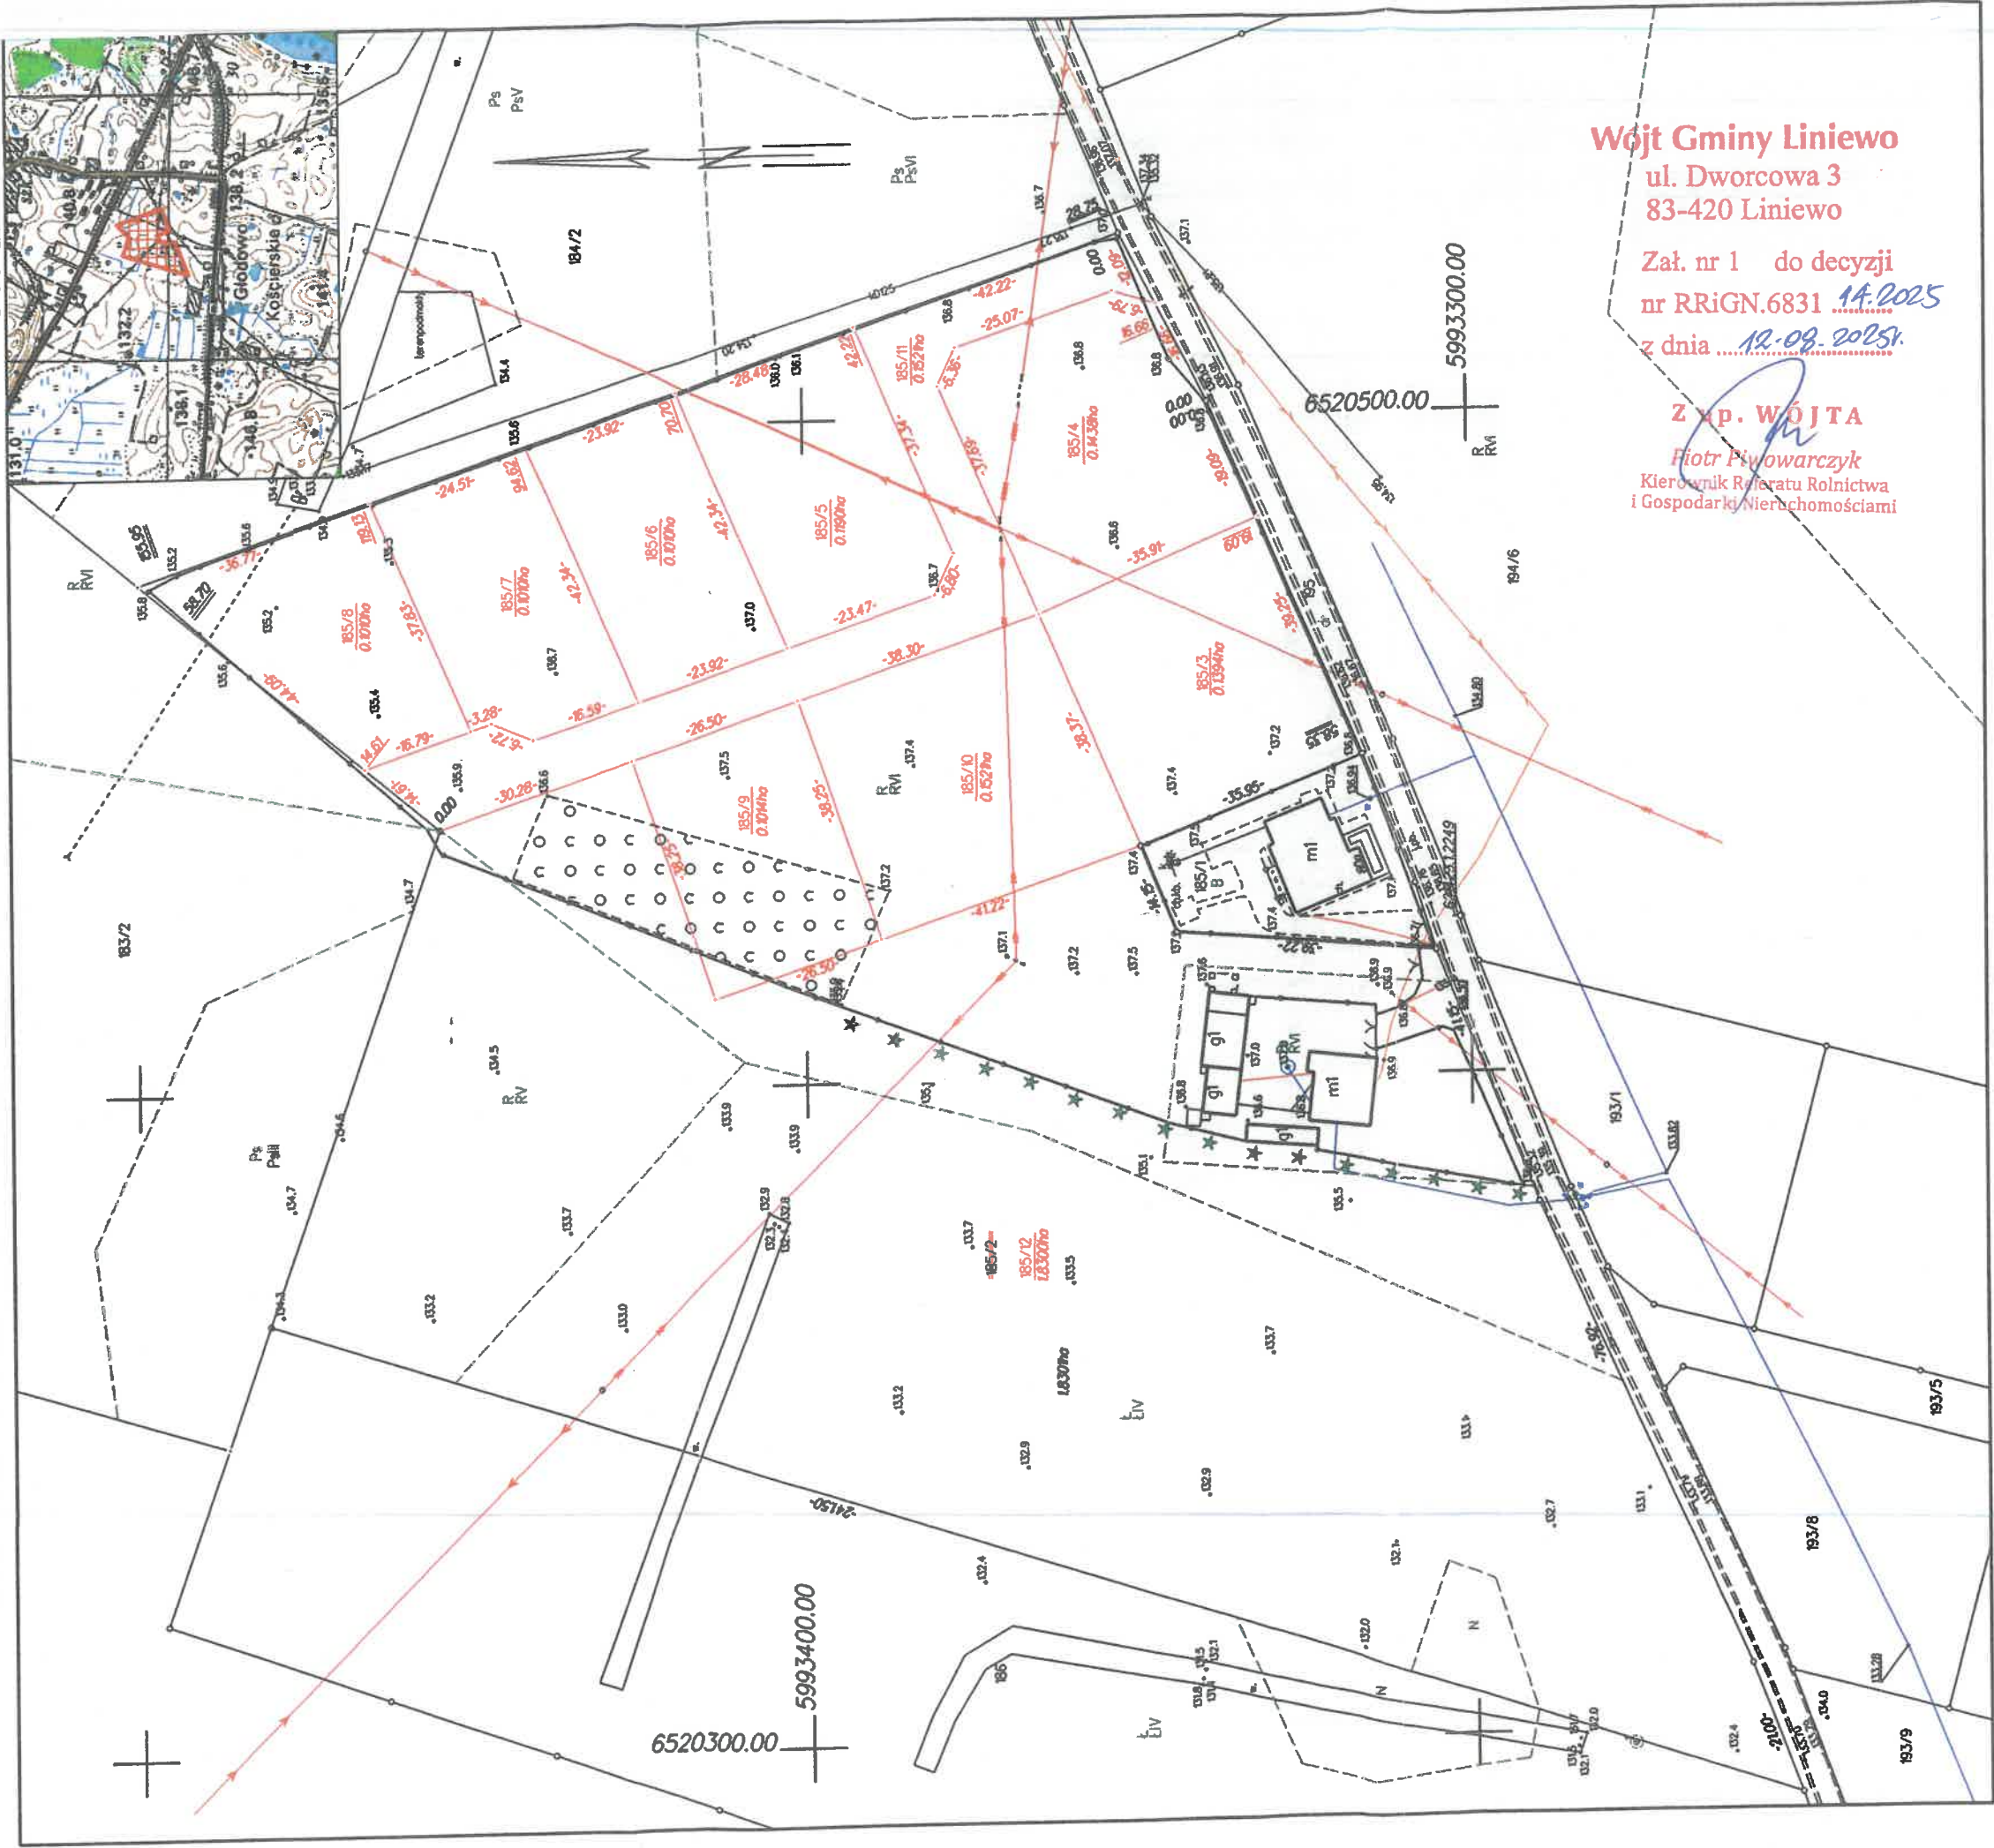

Załącznik nr 1 do decyzji  
nr RRI GN.6831 14.2025  
z dnia 12.08.2025r.

**Zap. WÓJTA**

**Piotr Piwowarczyk**  
Kierownik Referatu Rolnictwa  
i Gospodarki Nieruchomościami

