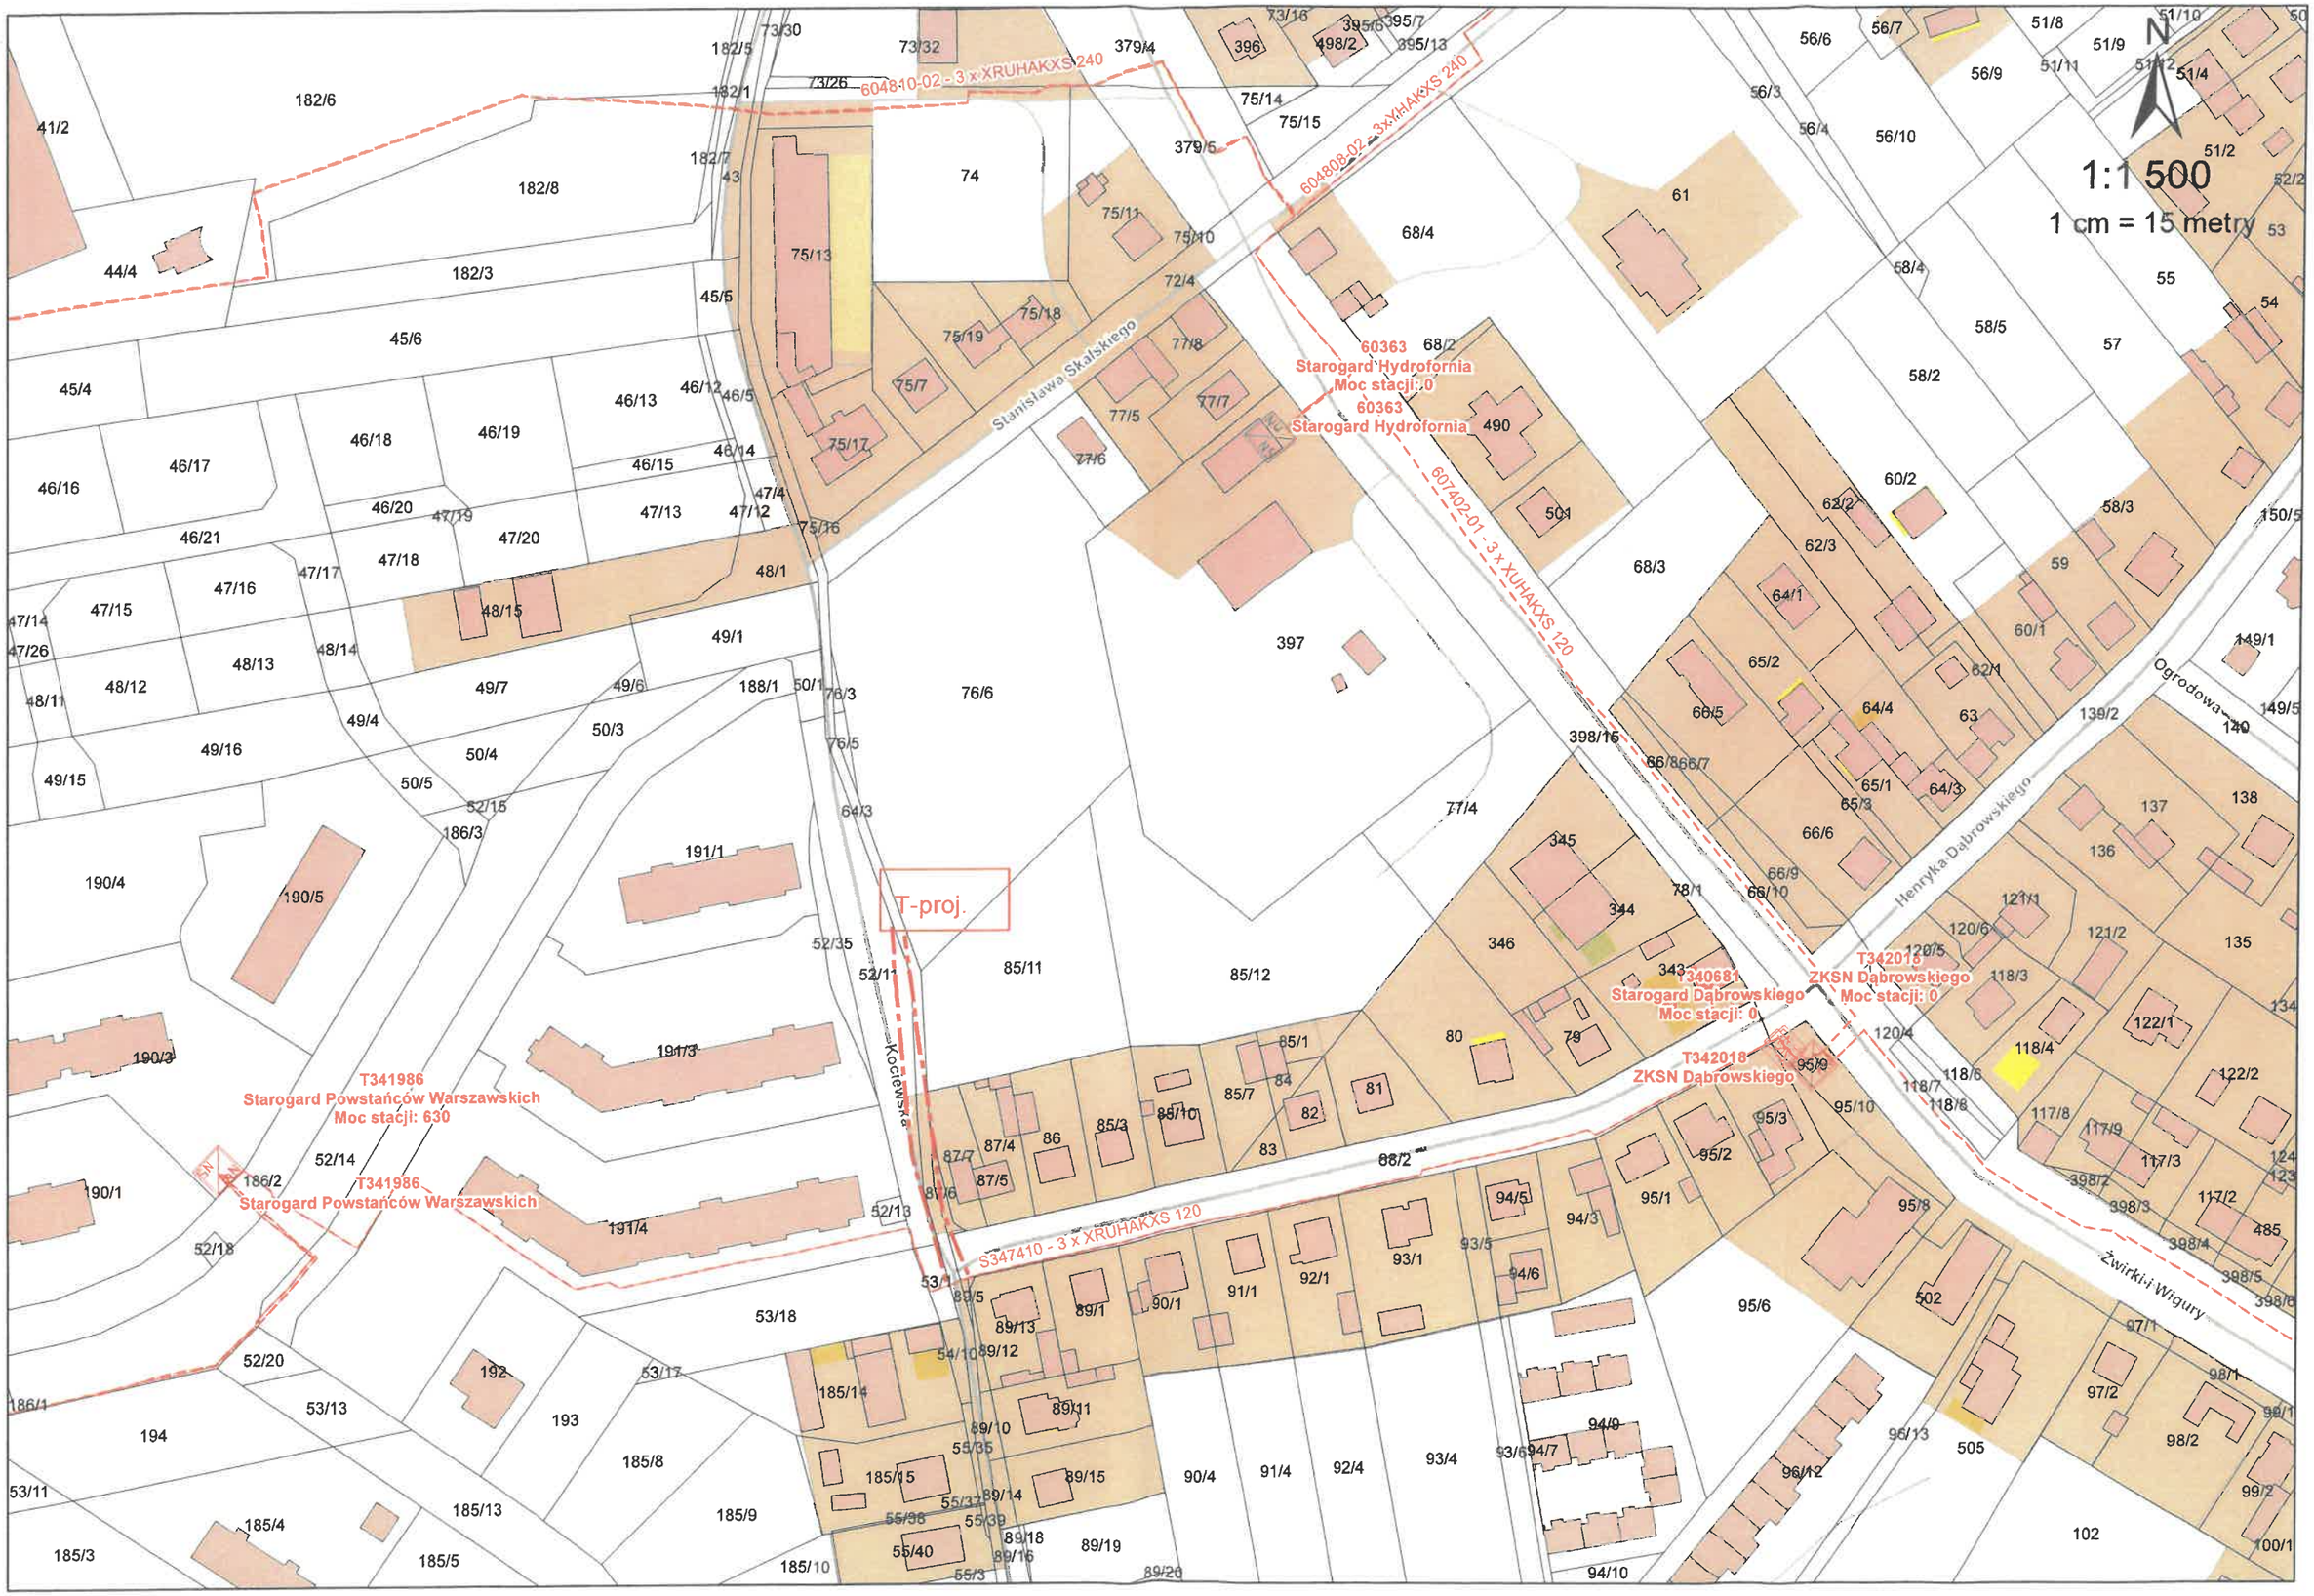

WBS B-24-088523 ul.Kociewska Starogard Gdański