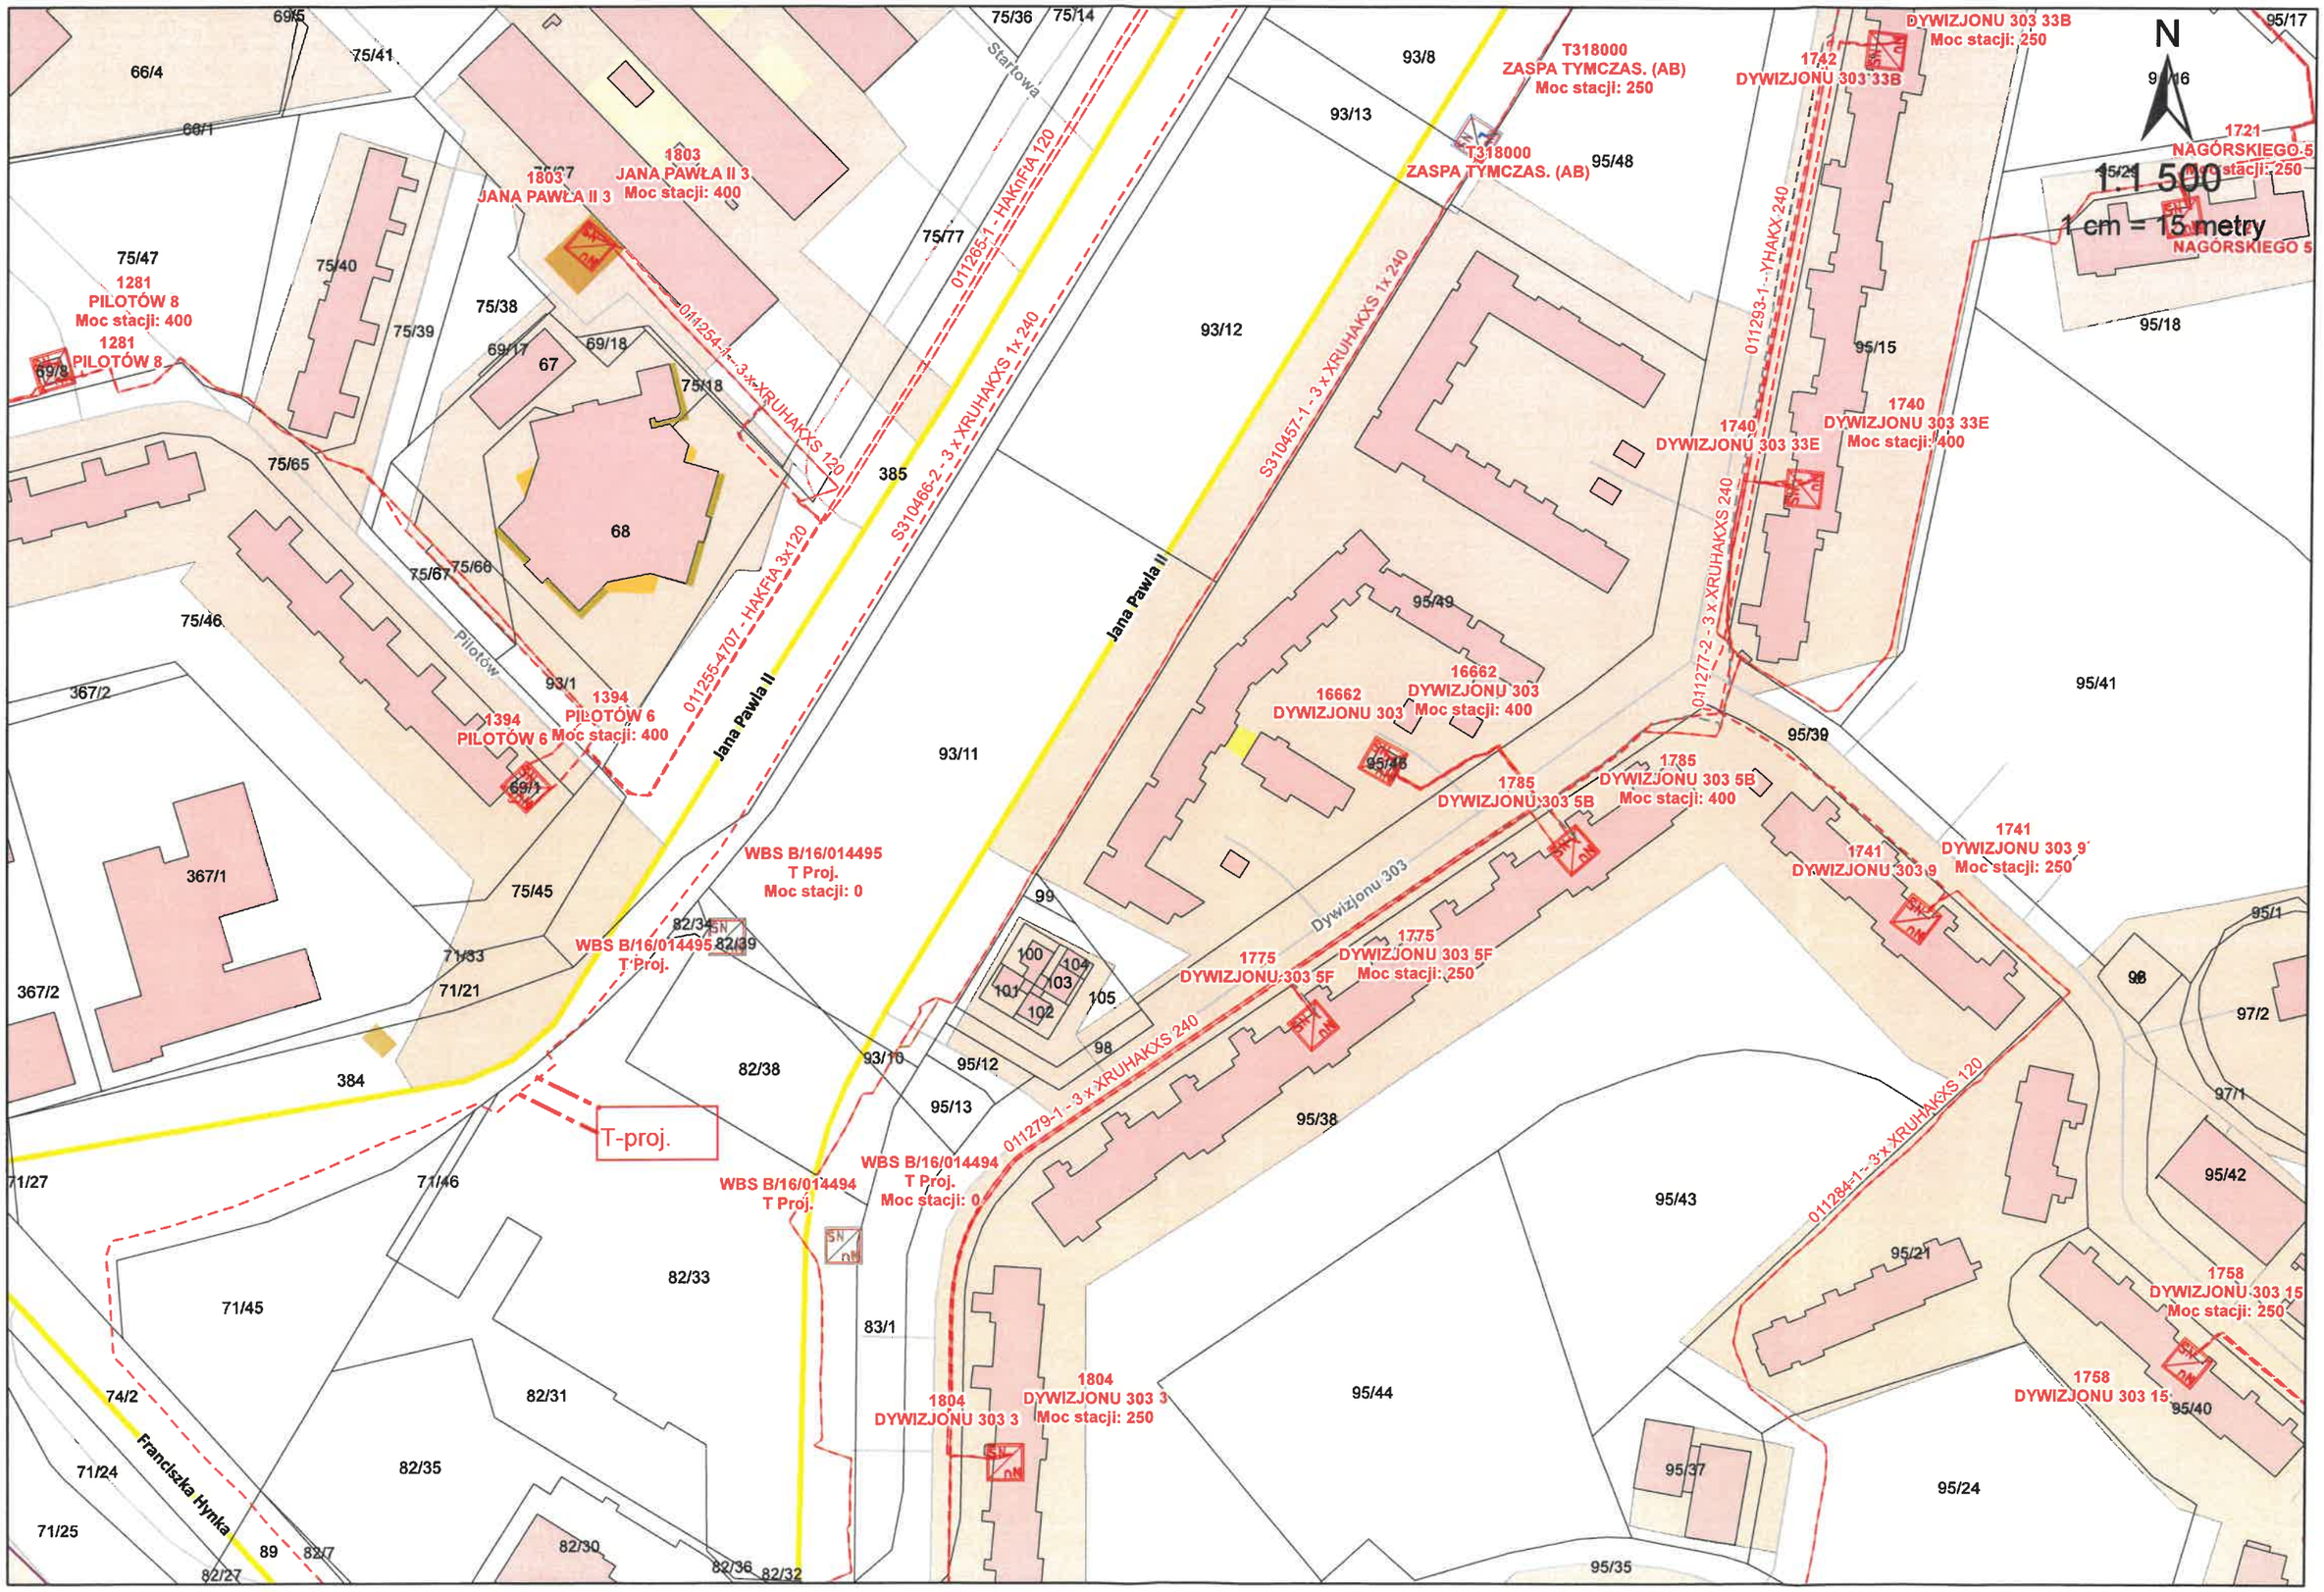

WBS B-25-069425 ul. Jana Pawła II Spravia