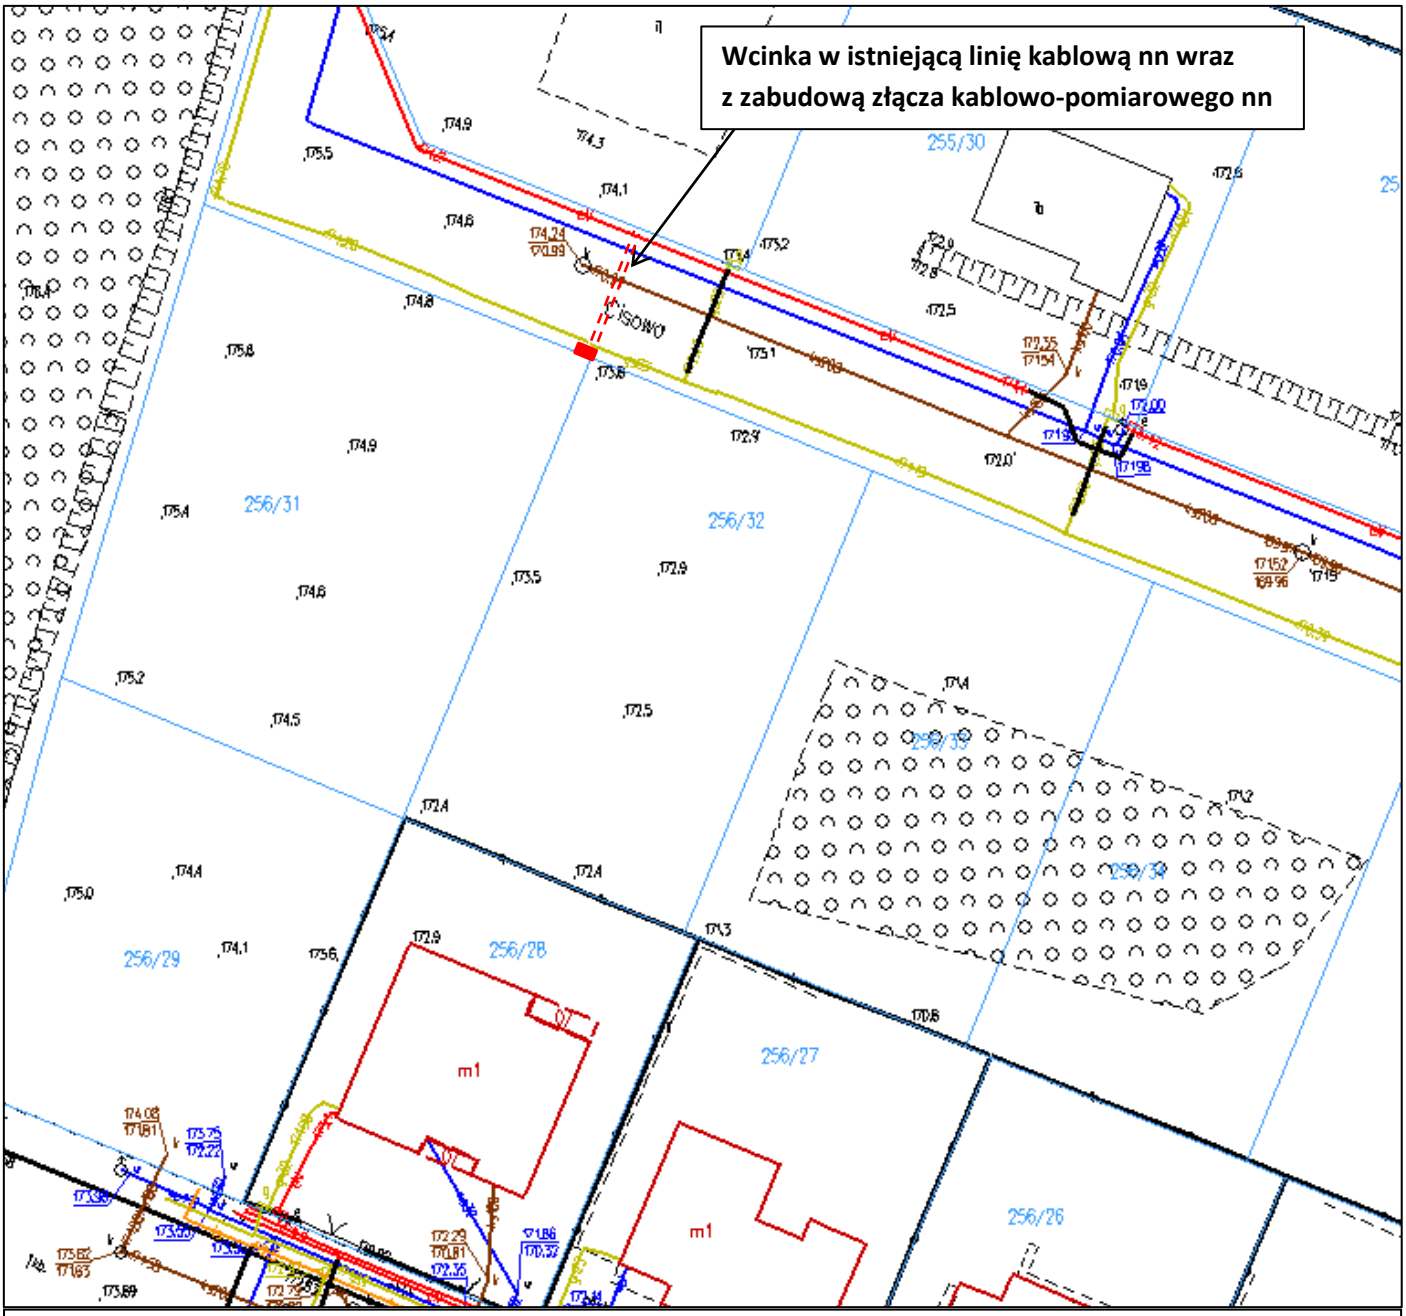


Stacja nr S6- 01769 Działdowo Malczewskiego, typ stacji: STSa 20/250, moc transformatora SN/nN: 250 kVA,
Ist. obwód nn do miejsca przyłączenia: YAKXS 4x120 mm$^2$ – ok. 560 m,
Zakres prac:
- dokonać wcinki w istniejącą linię kablową nn kablem typu min. NA2XY (YAKXS) 4x120 mm$^2$ – łączna długość trasy ok. 20 m (2 x 10 m),
- zabudować złącze kablowo-pomiarowe nn sugerowany typ P2-Rs/LZV/LZR/F- 1 szt. przy granicy nieruchomości,

WP: P/25/067264, Działdowo, gm. Działdowo, dz. nr: 256/31.
Załącznik graficzny opracował: Szymon Obrębski

Miejsce przyłączenia
Podział sieci
Stacja transformatorowa SN/nN
nr S6-01769 Działdowo Malczewskiego