

MAPA DO CELÓW PROJEKTOWYCH

Województwo: pomorskie
Powiat: tczewski
Gmina: Pałpin
Obręb: Rożental [0008]
Działka: 192/20

Sekcje mapy: 6.210.26.09.2.1

Obiekt: Rożental
ID pracy: 6640.11.2024
Układ współrzędnych płaskich: "2000" s. 6
Układ wysokościowy: PL-EVRF2007-NH
Mapa aktualna na dzień: 15.01.2024 r.

Mapa powstała na podstawie pomiaru bezpośredniego
w terenie, pliku kcd programu Turbo Map v 10.0

UWAGA:

Nie dochodzono stanu prawnego granic.
Kolorem czarnym: określono granice uzyskane
z danych zgromadzonych w PODGIG - operatorów techn.
Dane na granice i użytki uzyskano z pliku kcd.
Kolorem różowym oznaczono punkty graniczne, których dane z części graficznej
evidencji gruntów i budynków nie spełniają wymagań dokładnościowych
określonych w standardach technicznych. Pozostałe punkty graniczne,
znajdujące się w zakresie aktualizacji spełniają wymagania dokładnościowe.
W celu określenia przebiegu granic wymagane jest odrębne postępowanie.
Dla działek objętych zakresem nie przeprowadzono badania ksiąg wieczystych
pod kątem występowania ewentualnych obciążeń służebnościami gruntowymi.

Mapa sporządzona dnia: 15.01.2024 r.

6640.11.2024

Starosta Tczewski

ARC-STUDIO

Łukasz Muszczo

Protokół Weryfikacji
Nr: 6640.11.2024_2024
z dnia 15-01-2024


Łukasz Muszczo

geodeta

upr. Nr 21794

ARC-STUDIO
Łukasz Muszczo
ul. Jodłowska 36A, 83-110 Tczew
tel. 8018-531-261
e-mail: biuro@arc-studio.pl

SKALA 1:500

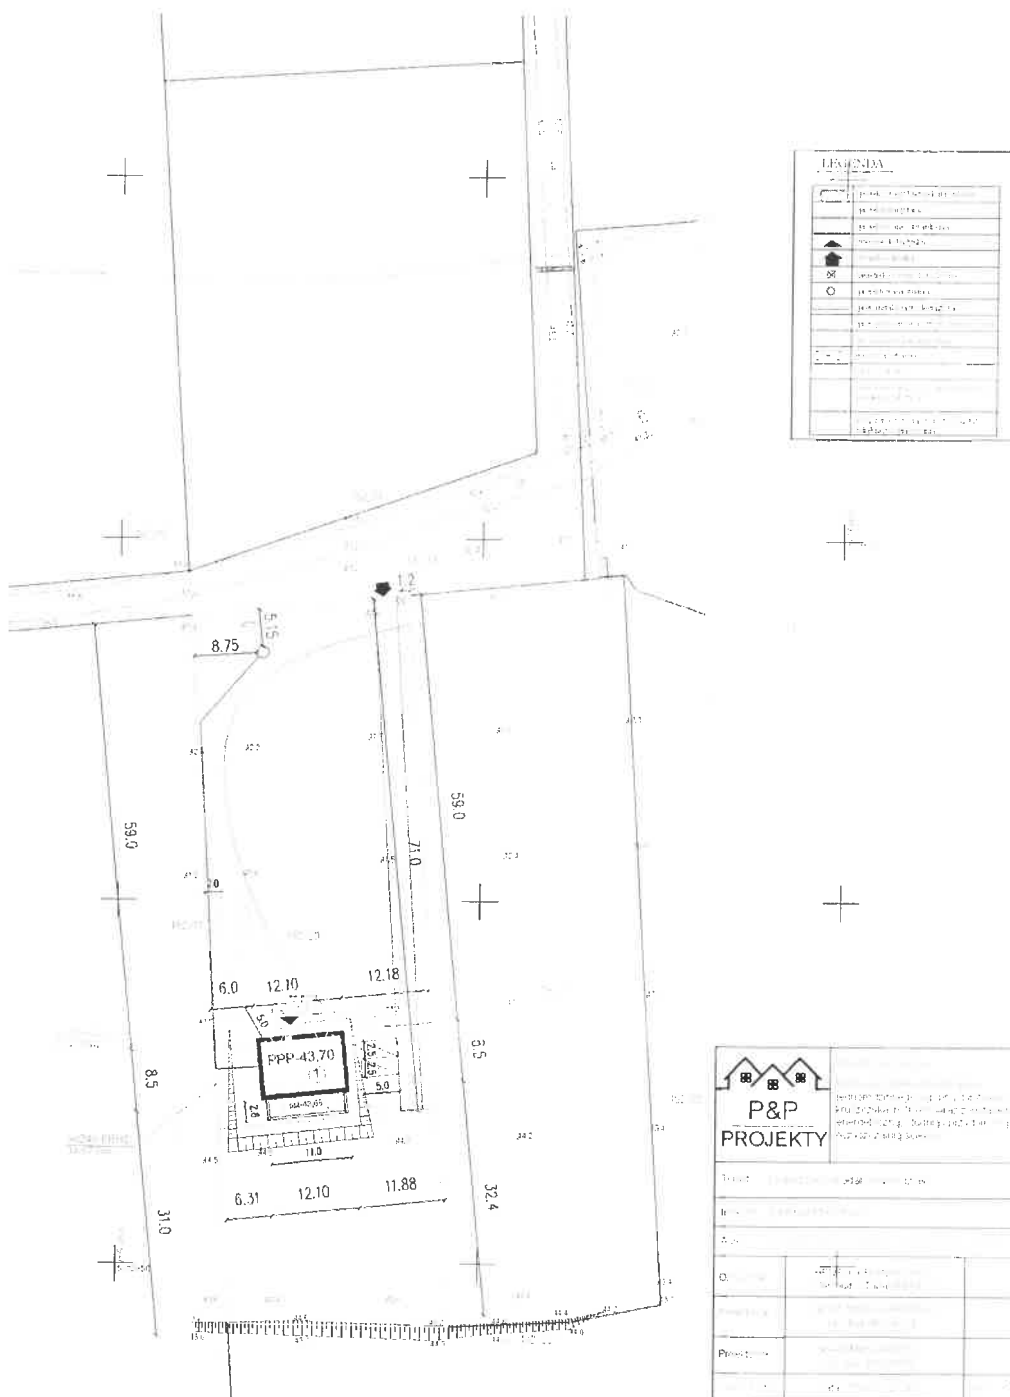

P&P PROJEKTY	
Tytuł: ...	
Miejscowość: ...	
Data: ...	
Opracował:	...
Weryfikował:	...
Projektant:	...
1	