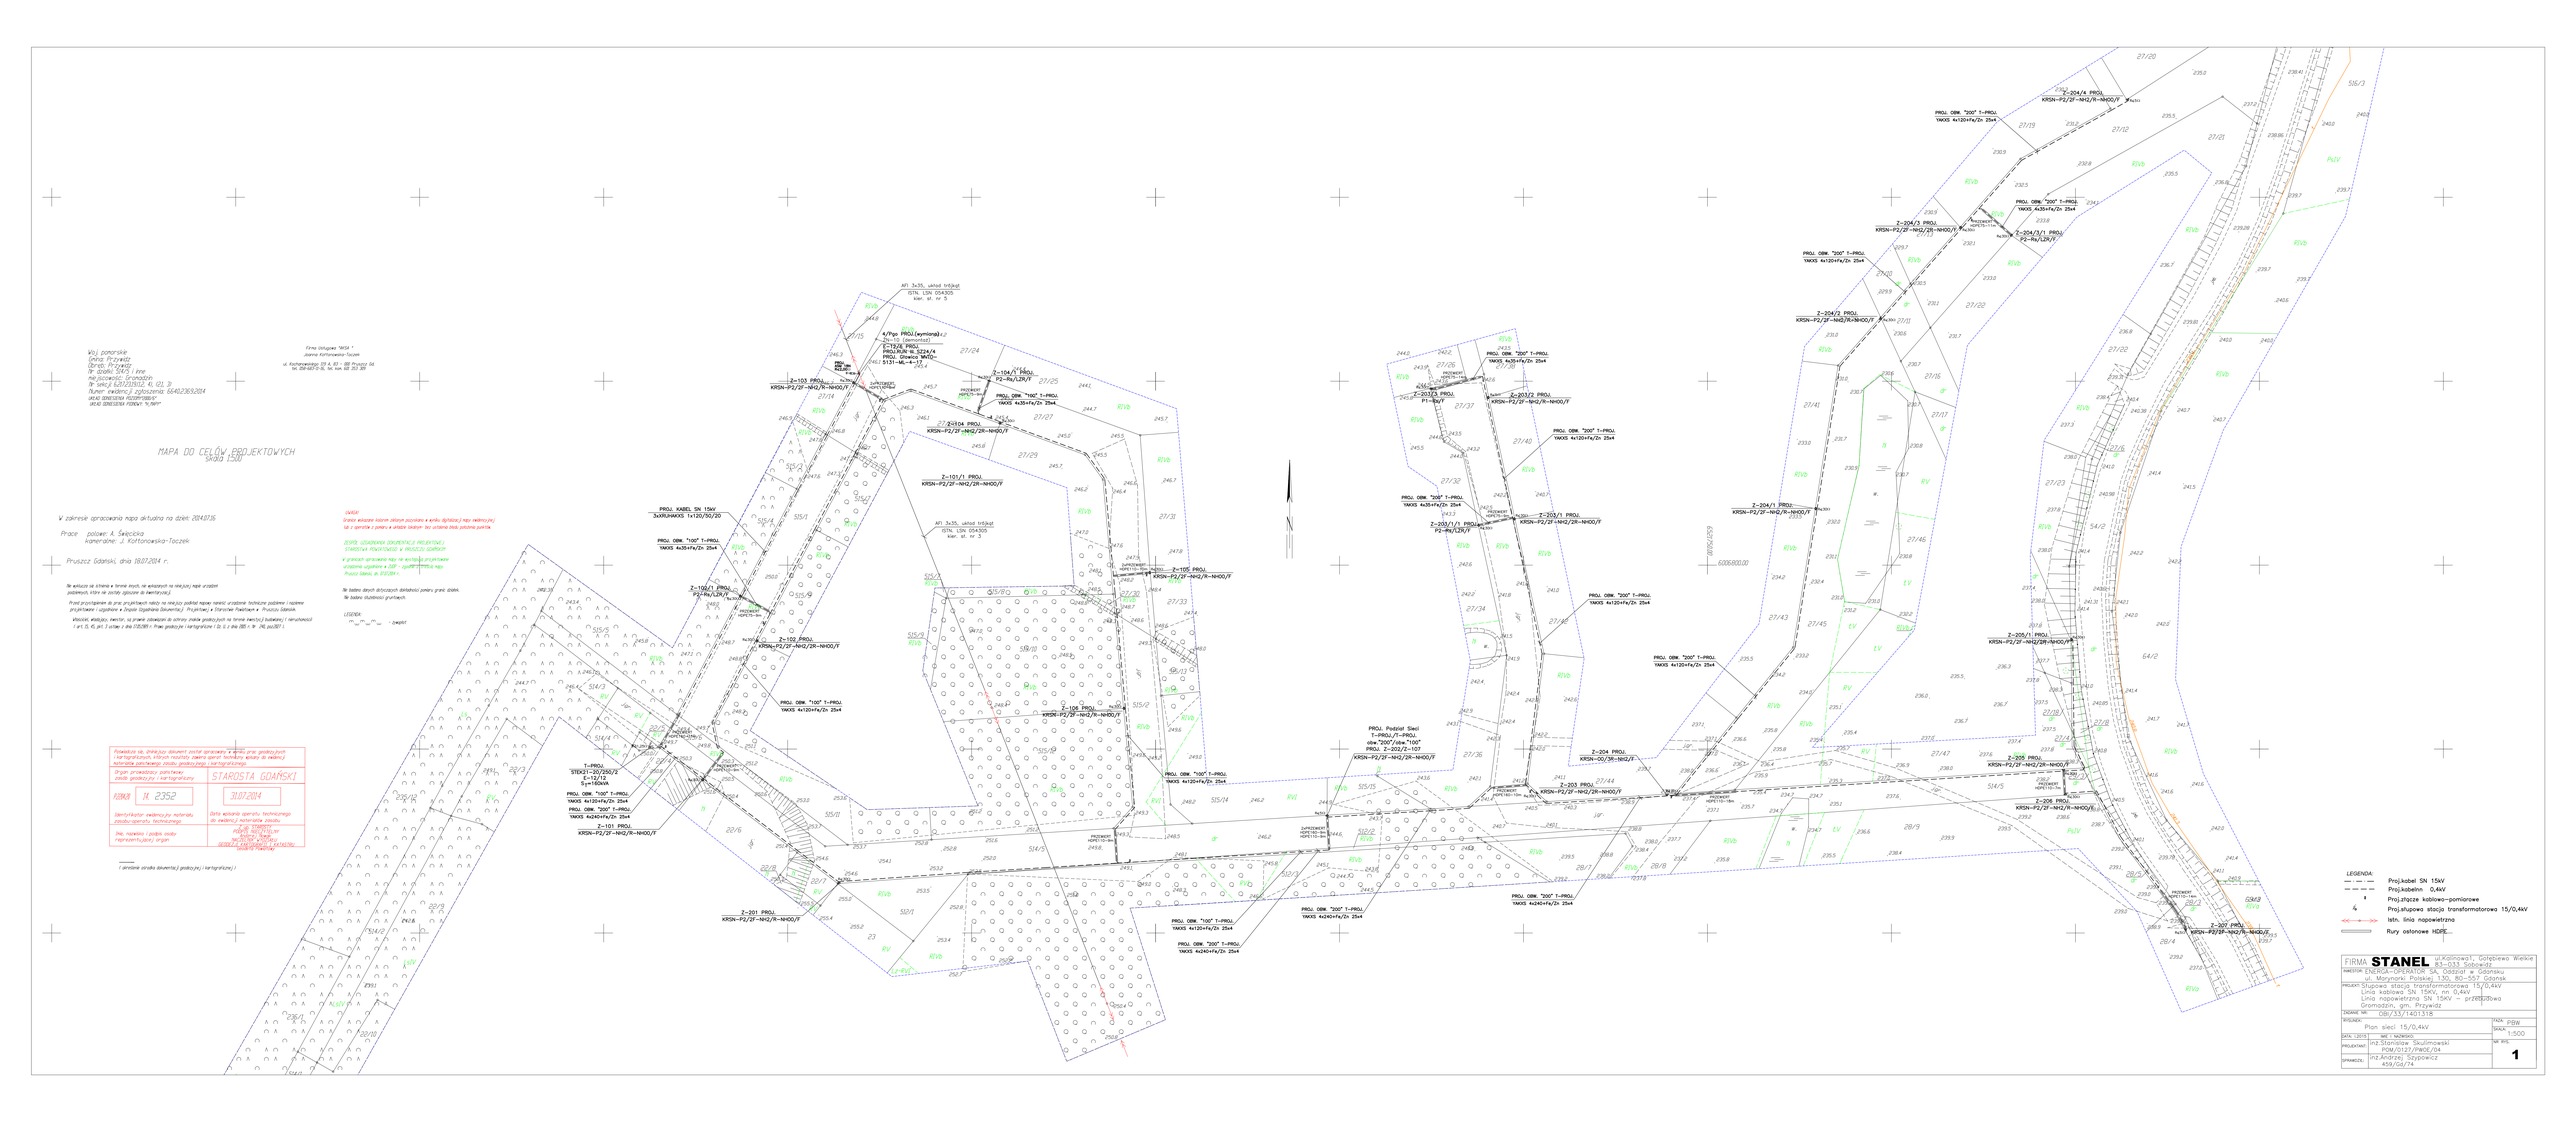
MAPA DO CELÓW PROJEKTOWYCH
SKALA 1:500
W zakresie opracowania mapa aktualna na dzień 2014.07.16
Prace projekt. A. Sawicka
kontrolne: J. Kotnowska-Toczek
Pruszcz Gdański, dnia 18.07.2014 r.
Na wskazaną na schemie w formie kropki, na wiązkach na niniejszej mapie urządzeń podziemnych, które nie zostały zgłoszone do inwentaryzacji.
Przed przystąpieniem do prac projektowych należy na niniejszej podkładowej mapie nanieść urządzenia techniczne podlegające i nadające projektowanie i uzgodnienie z Zarządem Dróg Powiatowych, Projektowej w Starostwie Powiatowym w Pruszczu Gdańskim.
Właściciel, władający, zarządca, lub prawne zabezpieczenie do ochrony innego podlegających na terenie inwestycji budowlanej i nieruchomości i art. 15, 16, pkt 1 ustawy z dnia 21.08.1997 r. Prawo geodezyjne i kartograficzne (Dz. U. z dnia 2000 r. Nr. 100, poz.1086).
Wykaz działek ewidencyjnych gruntów.
LEGENDA:
Proj.kabel SN 15kV
Proj.kabelm 0,4kV
Proj.słupowa stacja transformatorowa 15/0,4kV
Rury osłonowe HDPE
Firma obsługująca "MGK" Joanna Kotnowska-Toczek
ul. Kochanowskiego 27 A, 83 - 300 Pruszcz Gd. tel. 058 682 15 16, tel. kom. 602 33 33 99
Woj. pomorskie
