

Anna i Zbigniew Trapp
Koźmin 2
83-236 Pogódki

rojektowany teren o nawierzchni utwardzonej

bieżnia

rojektowane wejście na działkę


rojektowany wjazd na działkę

rojektowane wejście do budynku

rojektowany wjazd do budynku

granica działki

- | | |
|--|--|
| | Projektowany pojemnik na odpady |
| | Projektowana zewnętrzna instalacja kanalizacji sanitarnej ks160PVC (wg projektu technicznego branży sanitarnej) |
| | Projektowany zbiornik szczelny bezodpływowy V=10m3 (wg projektu technicznego branży sanitarnej) |
| | Projektowana WLZ (wg projektu technicznego branży elektrycznej) |
| | Projektowany murek oporowy z bloczków betonowych |

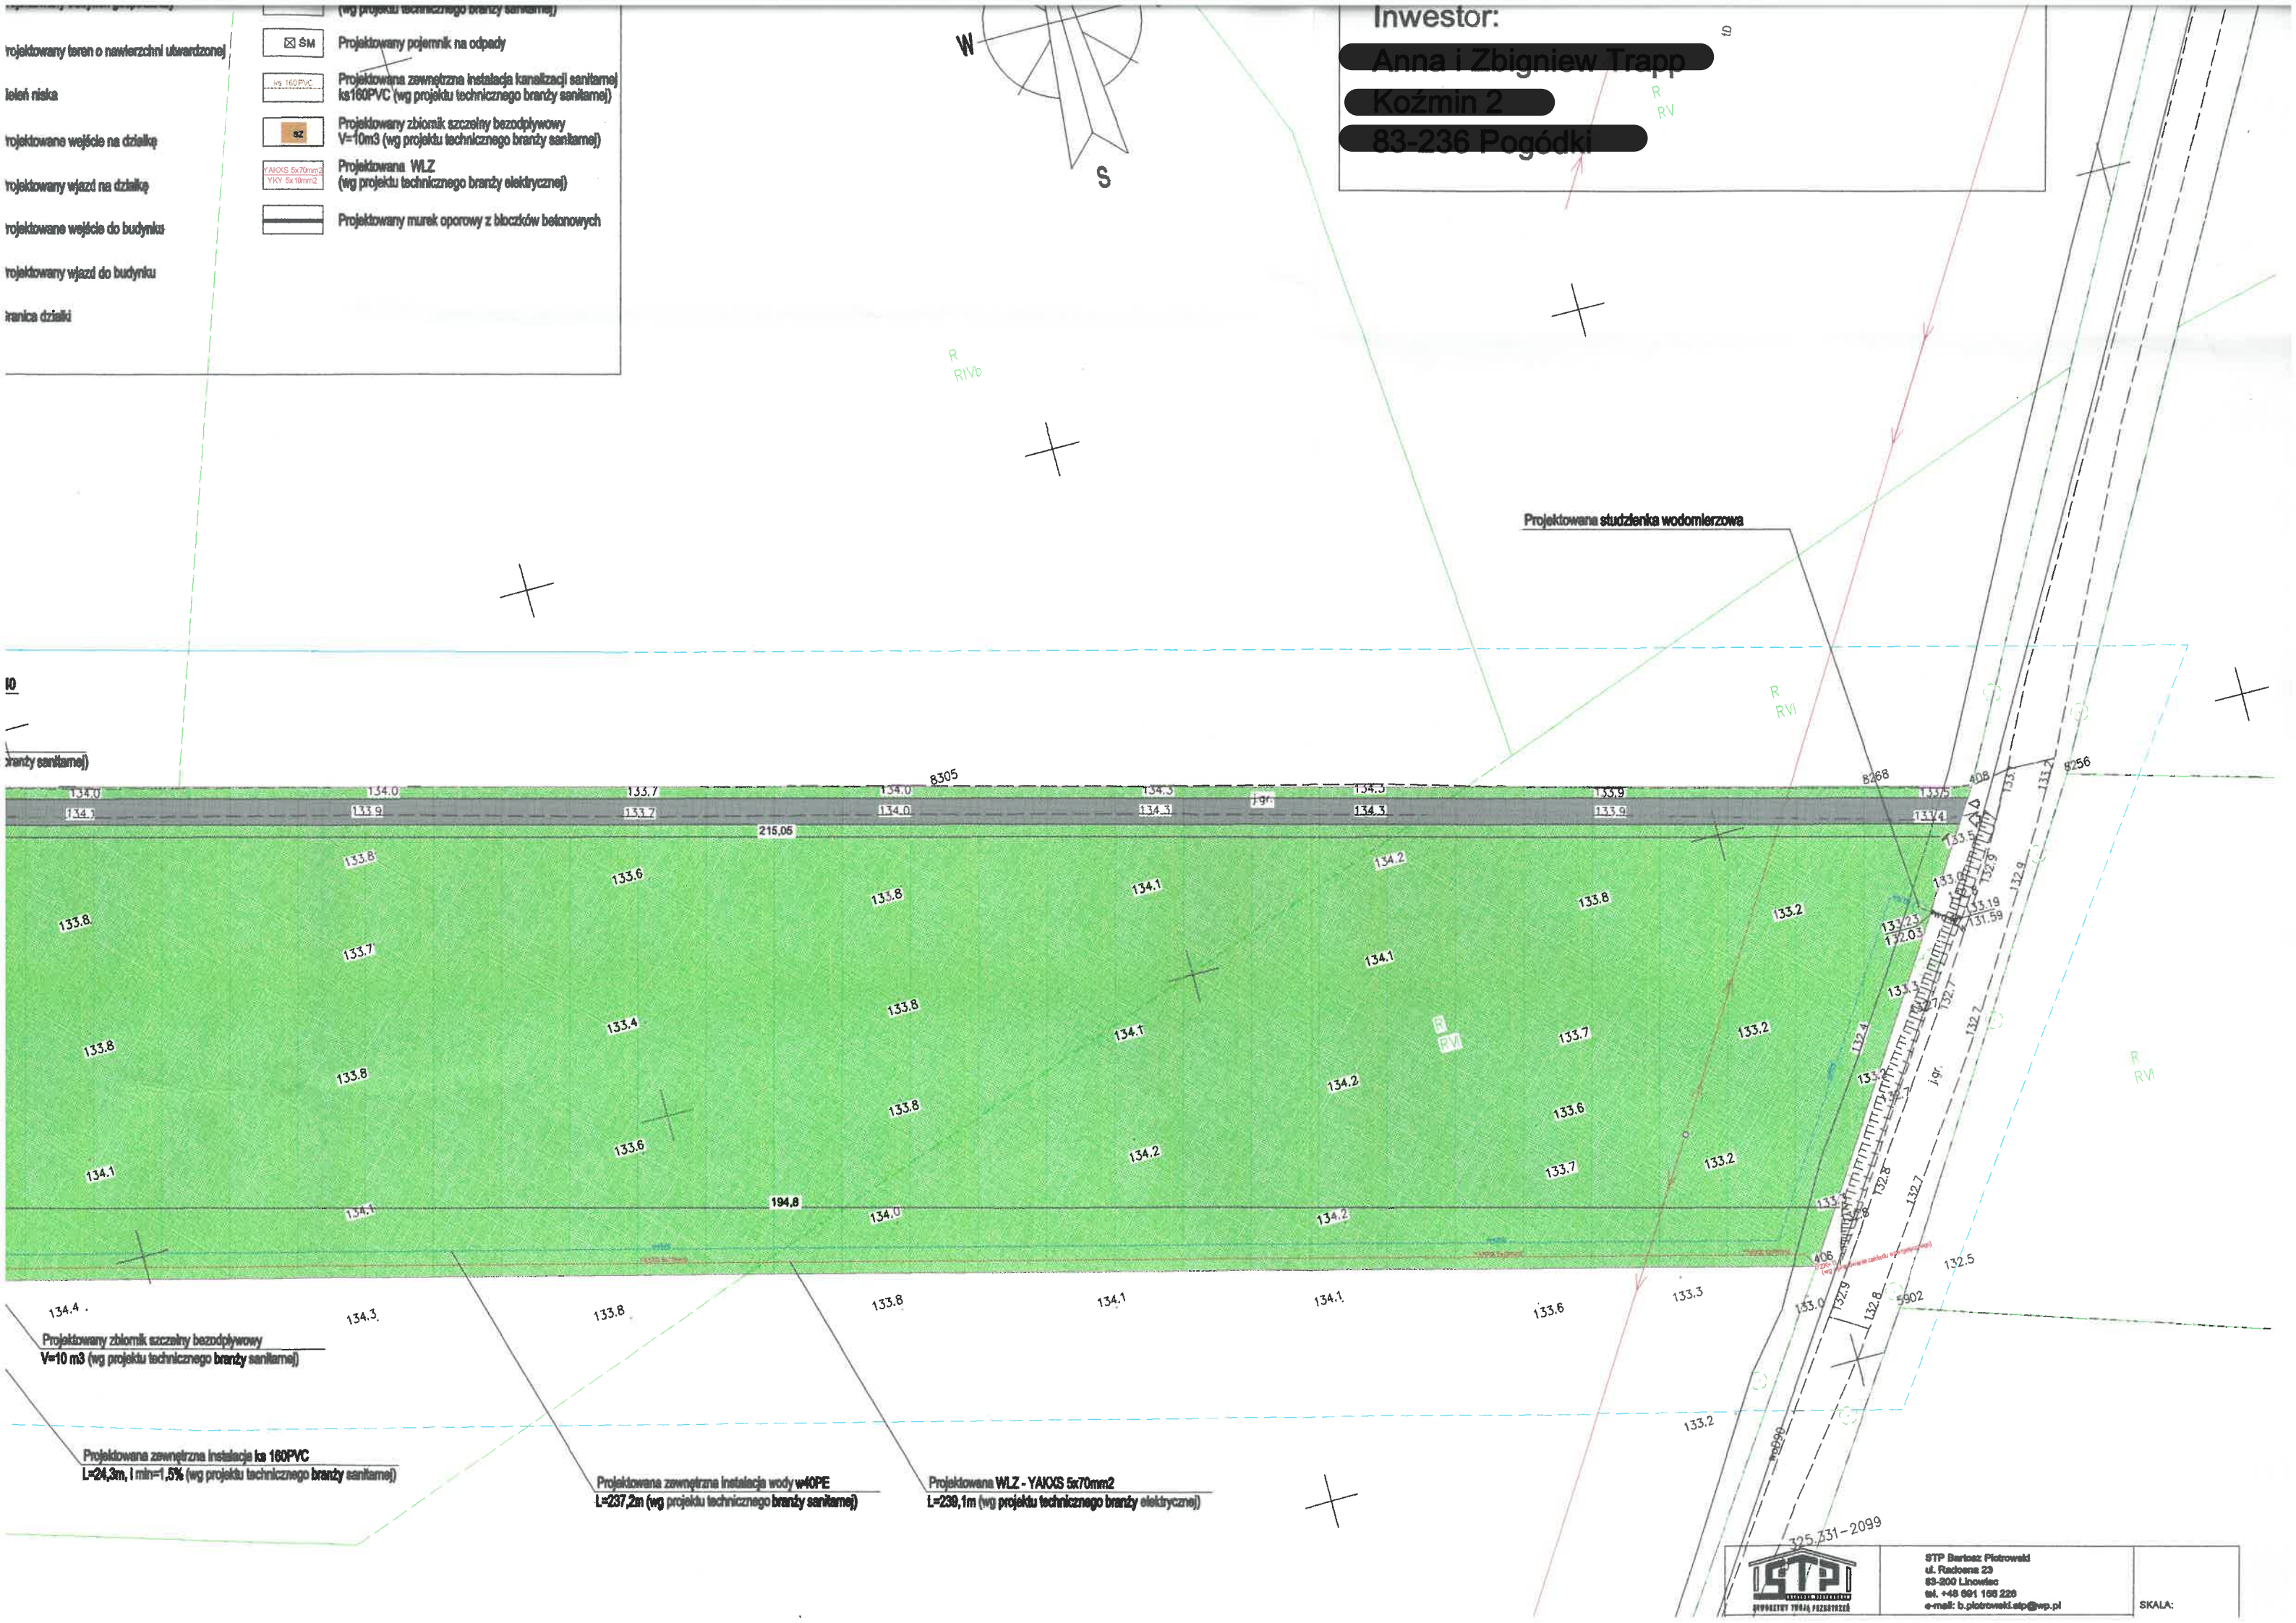

Projektowany zbiornik szczelny bezodpływowy
V=10 m³ (wg projektu technicznego branży sanitarnej)

Projektowana zewnętrzna instalacja ks 160PVC
L=24,3m, i min=1,5% (wg projektu technicznego branży sanitarnej)

Projektowana zewnętrzna instalacja wody w40PE
L=237,2m (wg projektu technicznego branży sanitarnej)

Projektowana WLZ - YAIKS 5x70mm²
L=239,1m (wg projektu technicznego branży elektrycznej)