

14 P/24/033715

Biurowie Geodezyjno - Projektowe
G i A Zachlanscy s.c.
Pracownia Geodezyjna, ul. Opatowska 3/1



NIP 604-006-52-52

e-mail: biuro.geodezyjno@wp.pl

tel. 509 863 951, 509 863 952

MAPA DO CELÓW PROJEKTOWYCH

SKALA 1:500

1. Mapa wydrukowana w 2024-01-24

2. Mapa wydrukowana w 2024-01-24

Woj. : pomorskie
Powiat : gdański
Jednostka ewidencyjna: 220408.2, Trąbki Wielkie
Identyfikator zgłoszenia pracy: GIK-POBOK-6640.1.2217.2024

SZCZELNY ZBIORNIK
NA SCIEKI SANITARNE

PROJEKTOWANA LOKALIZACJA
ZŁAZKA KABLOWEGO

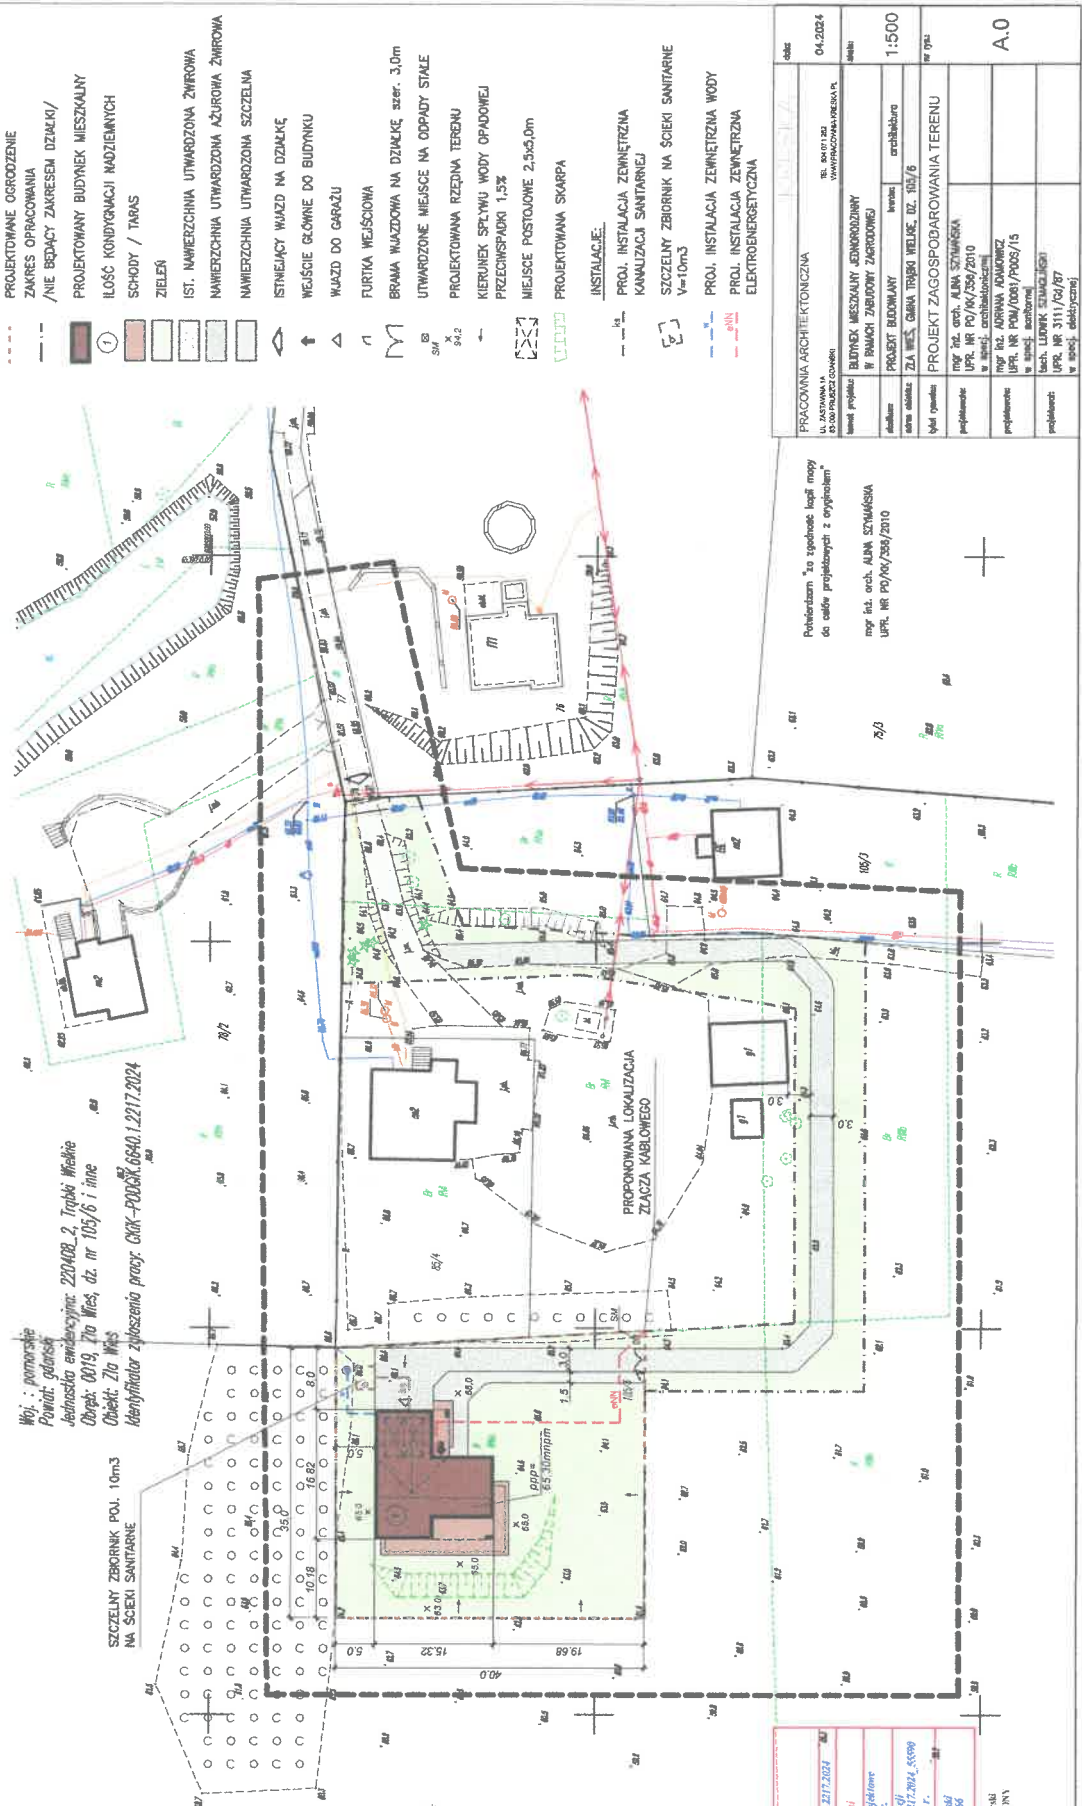

Pracownia Architektoniczna UL. ZASTAWNA 1A 83-000 PRACZKO Lp. 001/01/2024 WYKONAWCA PRAC Lp. 001/01/2024	
