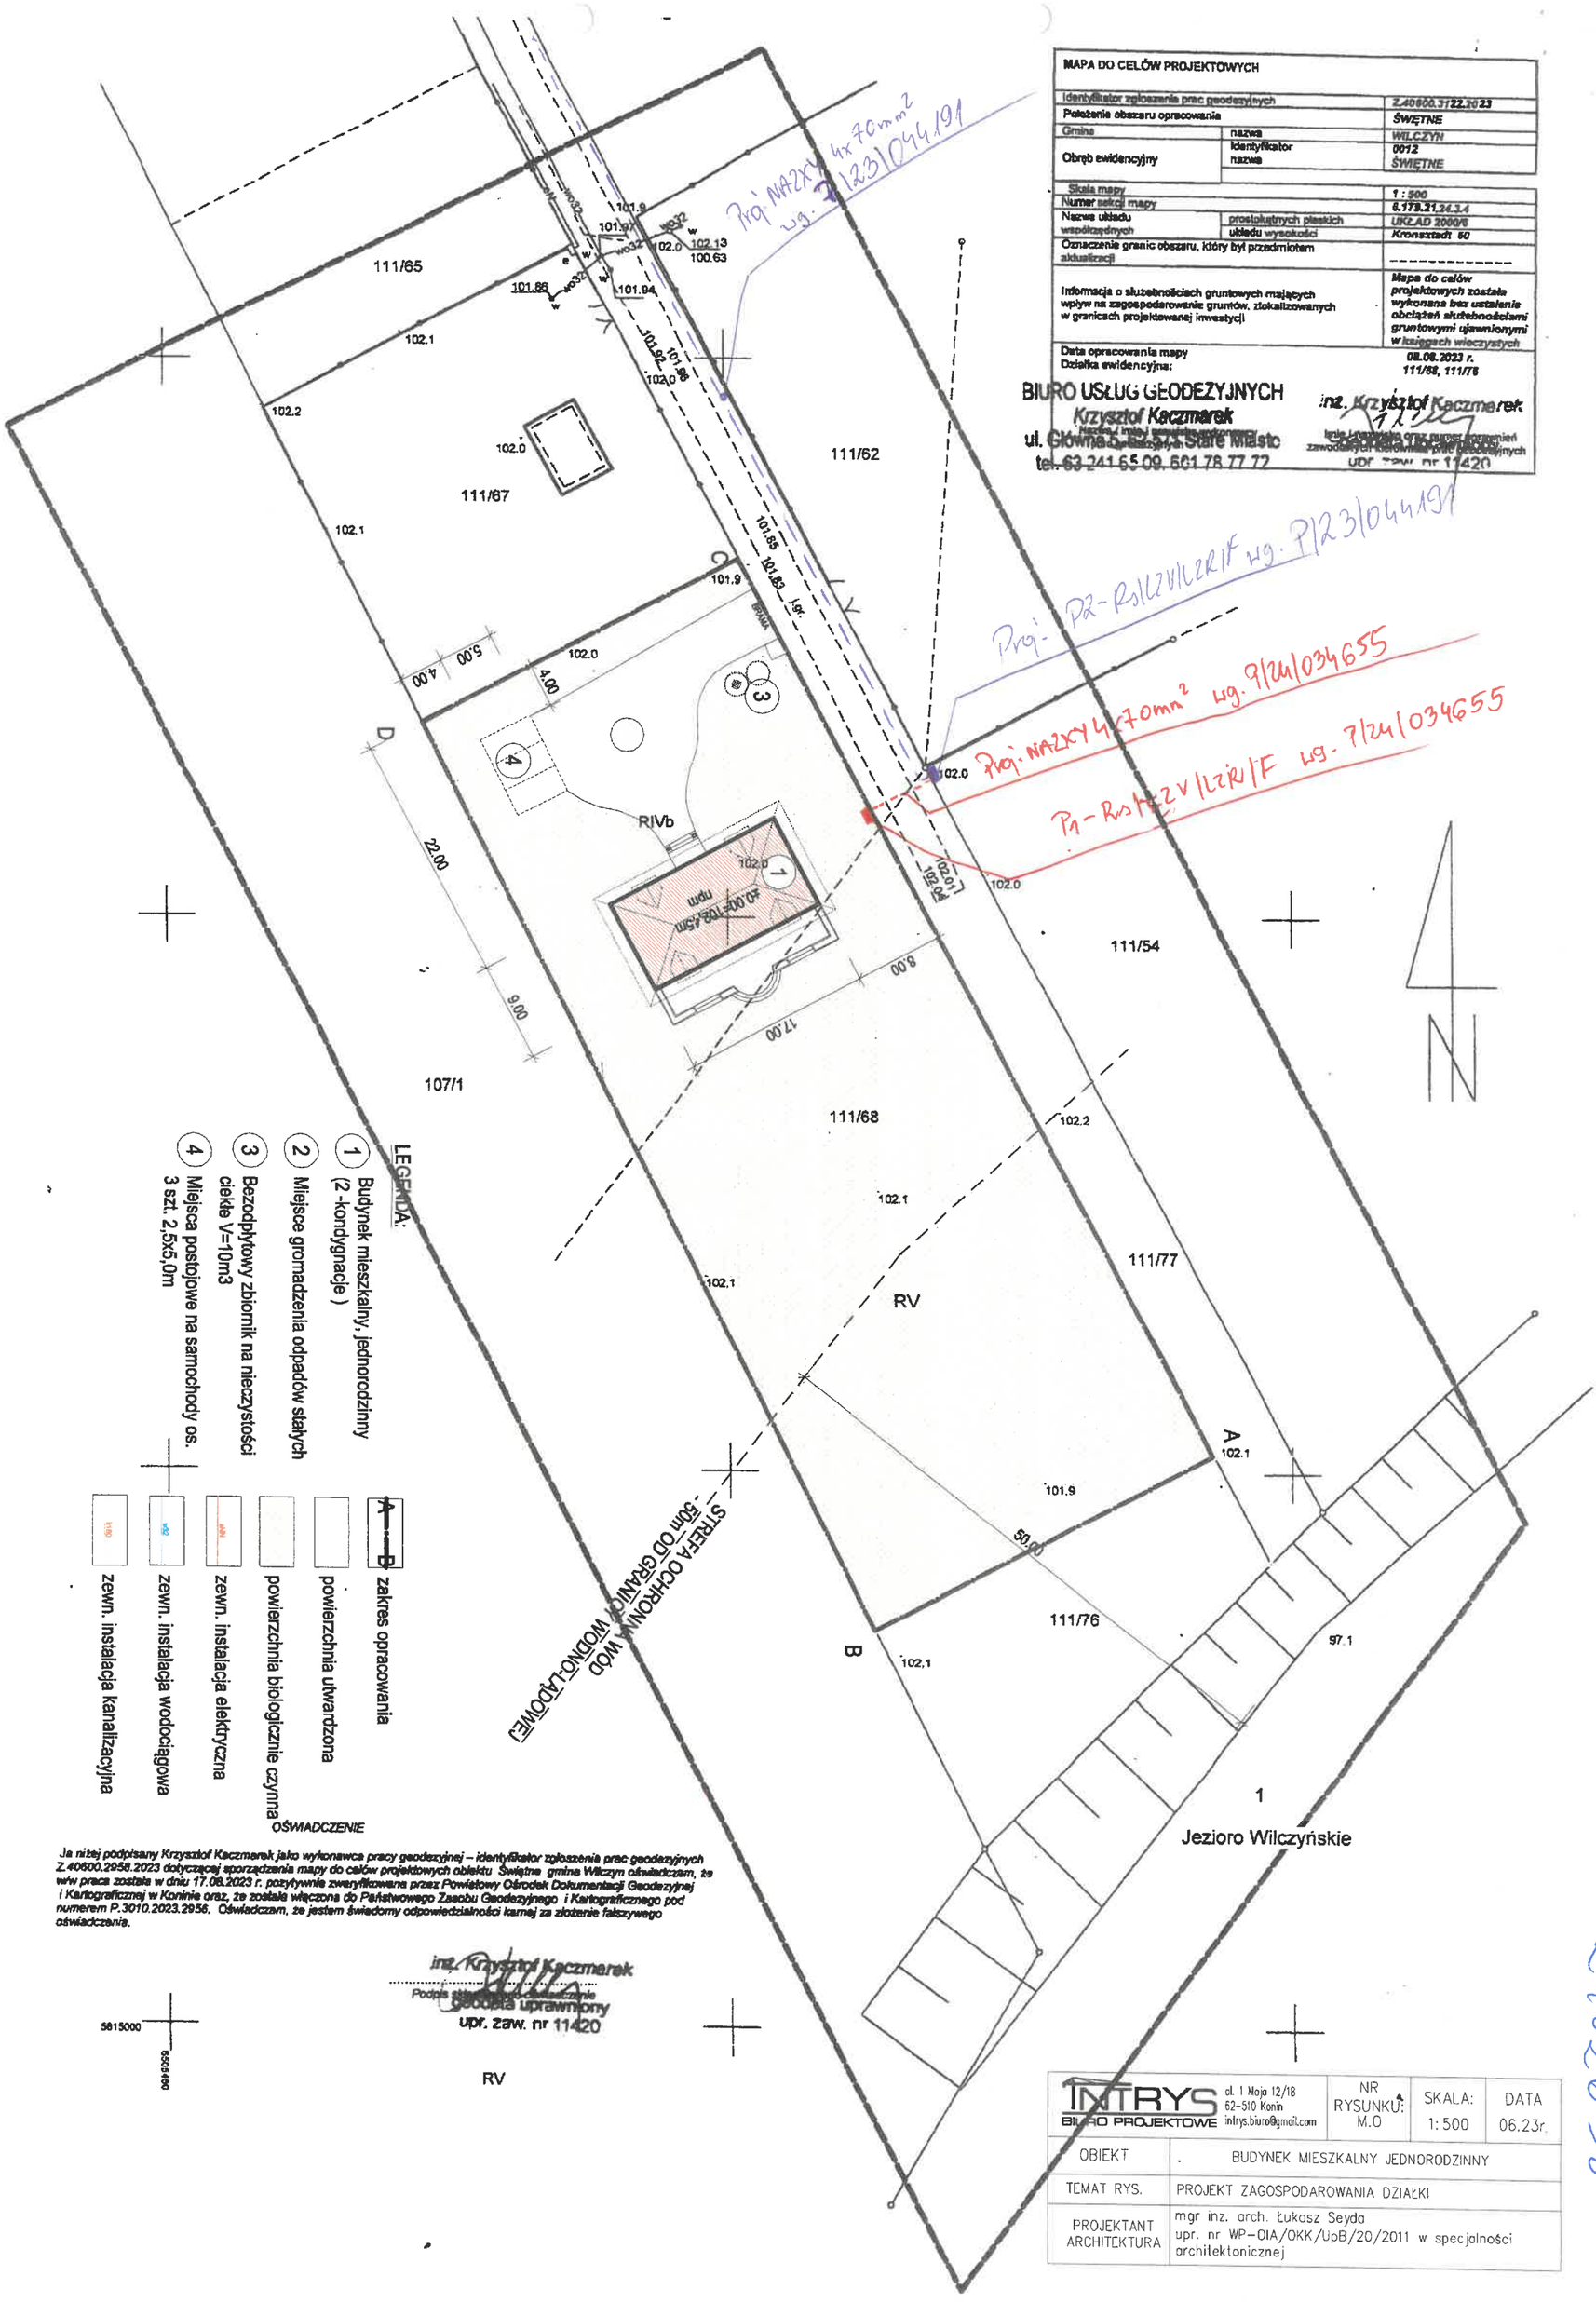

MAPA DO CELÓW PROJEKTOWYCH

Identyfikator zgłoszenia prac geodezyjnych		Z.40600.3122.2023
Położenie obszaru opracowania		ŚWIĘTNE
Gmina	nazwa	WILCZYN
Obręb ewidencyjny	Identyfikator	0012
	nazwa	ŚWIĘTNE
Skala mapy		1 : 500
Numer sekcji mapy		6.179.21.24.3.4
Nazwa układu współrzędnych	prostokątnych płaskich	UKŁAD 2000/6
	układu wysokości	Kronsztadt 60
Oznaczenie granic obszaru, który był przedmiotem aktualizacji		----------
Informacja o służebnościach gruntowych mających wpływ na zagospodarowanie gruntów, zlokalizowanych w granicach projektowanej inwestycji		Mapa do celów projektowych została wykonana bez ustalenia obciążeń służebnościami gruntowymi ujawnionymi w księgach wieczystych
Data opracowania mapy		08.08.2023 r.
Działka ewidencyjna:		111/68, 111/76

BIURO USŁUG GEODEZYJNYCH
Krzysztof Kaczmarek
ul. Główna 5, 57-575 Stare Miasto
tel. 63 241 65 09, 601 78 77 72

inż. Krzysztof Kaczmarek
Geodeta Uprawniony
upr. zaw. nr 11420

OŚWIADCZENIE

Ja niżej podpisany Krzysztof Kaczmarek jako wykonawca pracy geodezyjnej – identyfikator zgłoszenia prac geodezyjnych Z.40600.2956.2023 dotyczącej sporządzenia mapy do celów projektowych obiektu Świętne gmina Wilczyn oświadczam, że w/w praca została w dniu 17.08.2023 r. pozytywnie zweryfikowana przez Powiatowy Ośrodek Dokumentacji Geodezyjnej i Kartograficznej w Koninie oraz, że została włączona do Państwowego Zasobu Geodezyjnego i Kartograficznego pod numerem P.3010.2023.2956. Oświadczam, że jestem świadomy odpowiedzialności karnej za złożenie fałszywego oświadczenia.

inż. Krzysztof Kaczmarek
Podpis składający oświadczenie
geodeta uprawniony
upr. zaw. nr 11420

INTRYS BIURO PROJEKTOWE	ul. 1 Maja 12/18 62-510 Konin intrys.biuro@gmail.com	NR RYSUNKU: M.0	SKALA: 1:500	DATA 06.23r.
OBIEKT	BUDYNEK MIESZKALNY JEDNORODZINNY			
TEMAT RYS.	PROJEKT ZAGOSPODAROWANIA DZIAŁKI			
PROJEKTANT ARCHITEKTURA	mgr inż. arch. Łukasz Seyda upr. nr WP-OIA/OKK/UpB/20/2011 w specjalności architektonicznej			

2402638