


# MAPA ZASADNICZA

Skala 1:1000

Województwo: zachodniopomorskie  
Jednostka ewidencyjna: 320/03.5, Karfino - obszar wiejski  
Obręb: 0012, Karfino  
Działka: 142/5  
Układ wsp. płaskich: 2000 sfera 5 (15)  
Układ odniesienia: PL-EVR/2007-NH

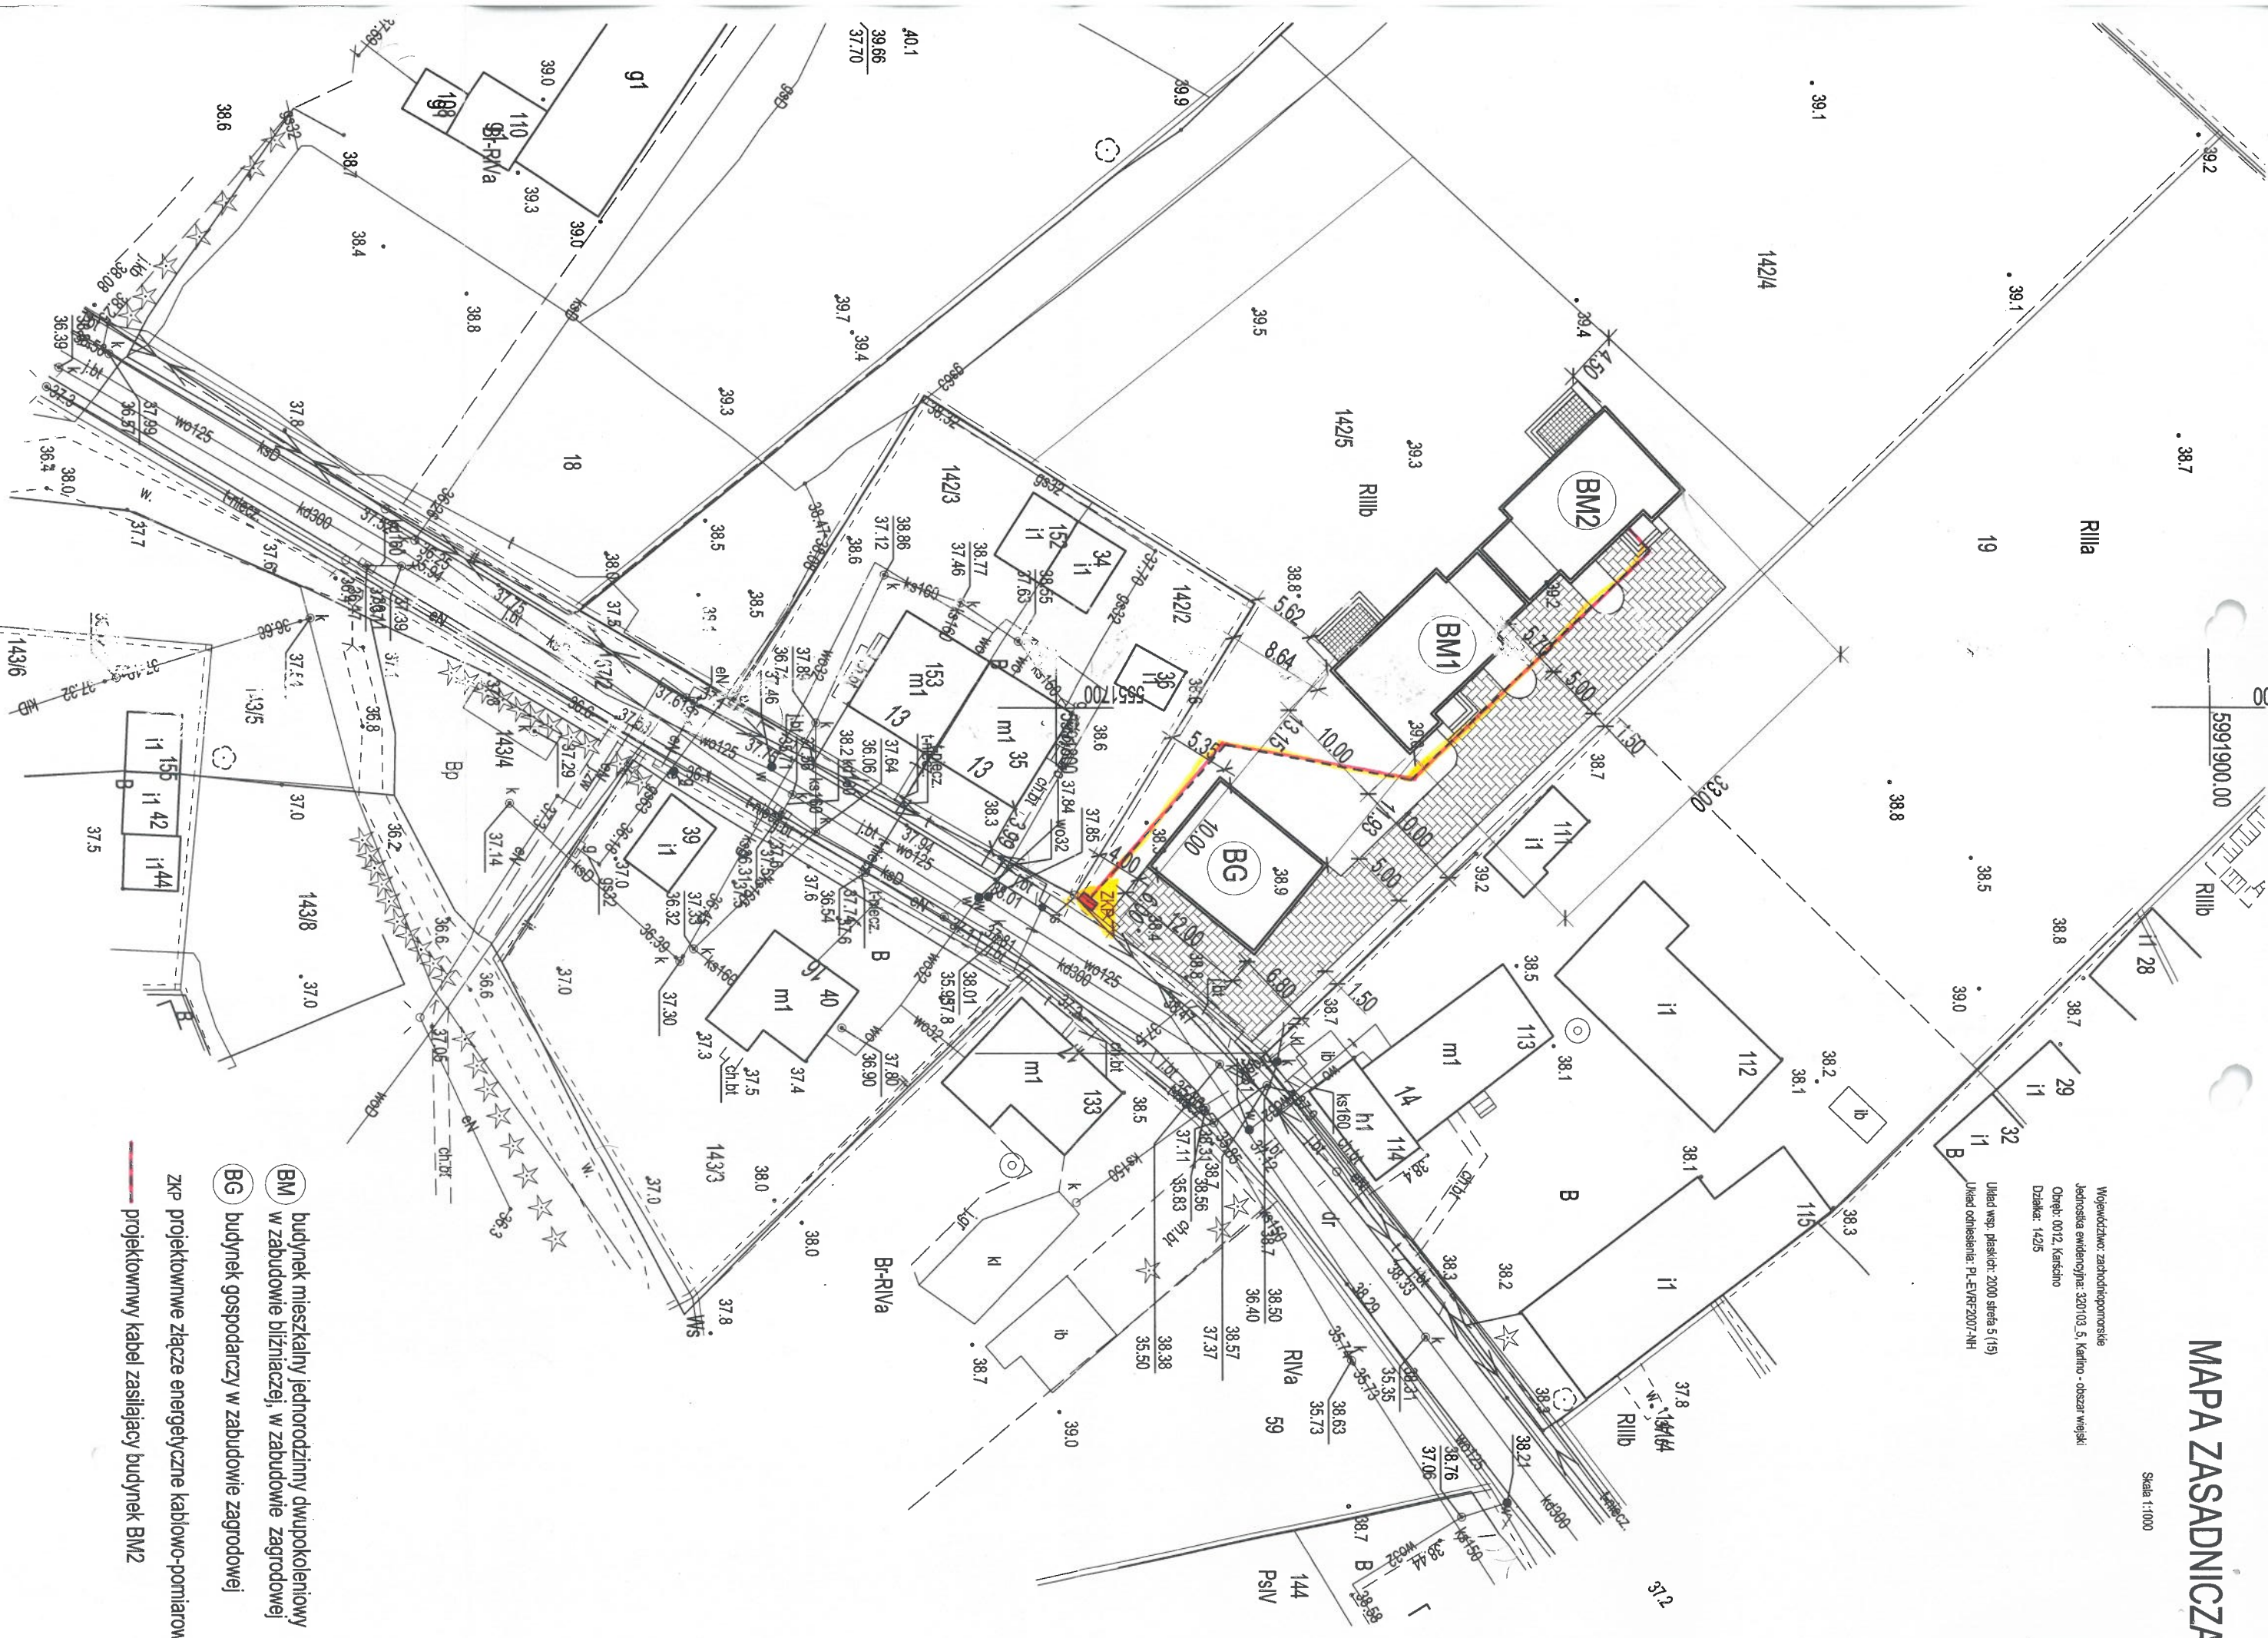

- BM** budynek mieszkalny jednorodzinny dwupokoleniowy w zabudowie bliźniaczej, w zabudowie zagrodowej
- BG** budynek gospodarczy w zabudowie zagrodowej
- ZPR projektowne złącze energetyczne kablowo-pomiarowe
- projektowny kabel zasilający budynek BM2