

# LEGENDA

6-39

6-212/RV

6-227/6

istniejące	OZNACZENIA GRAFICZNE	projektowane
	budynek istniejący	
	wejście do budynku	
	parkingi / ilość miejsc	
	skarpa	
	zieleni	
	drzewa	
	utwardzenia	
	śmietnik	
	ilość kondygnacji	
	granice działki	
	zakres opracowania	
	nieprzekraczalna linia zabudowy	

## WYKAZ OBIEKTÓW

istniejące		projektowane
	budynek mieszkalny jednorodzinny	1
	zbiornik na ścieki	2
	osłona śmietnikowa	

## INSTALACJE TECHNICZNE

istniejące		projektowane
	napowietrzna linia niskiego napięcia	
	podziemna linia niskiego napięcia	
	wodociąg	
	kanalizacja sanitarna	
	linia telefoniczna	
	gazociąg	
	kanalizacja deszczowa	


## PROJEKT BUDOWLANY

Inwestor:	Nazwa rysunku: <b>PROJEKT ZAGOSP. DZIAŁKI</b>			
Obiekt: Budynek mieszkalny jednorodzinny	ARCHITEKTURA	mgr inż. arch. Jarosław Swat	4903/Gd/91 w spec.architektonicznej	
	KONSTRUKCJA			
Lokalizacja: Kot dz. nr 42/12 44 obr.0006	INST. SANITAR.	mgr inż. Andrzej Najdowski	POM/0138/POCS/04 w spec.sanitarnej	
	INST. ELEKTR.	mgr inż. Marcin Kacprzak	POM/0207/POOE/10 w spec.elektrycznej	
		Data: wrzesień 2020	Skala: 1 : 500	Nr rys. : P

W ZGODNOŚĆ MAPY D/C PROJEKTOWYCH W.

WNSKI, 09.2020



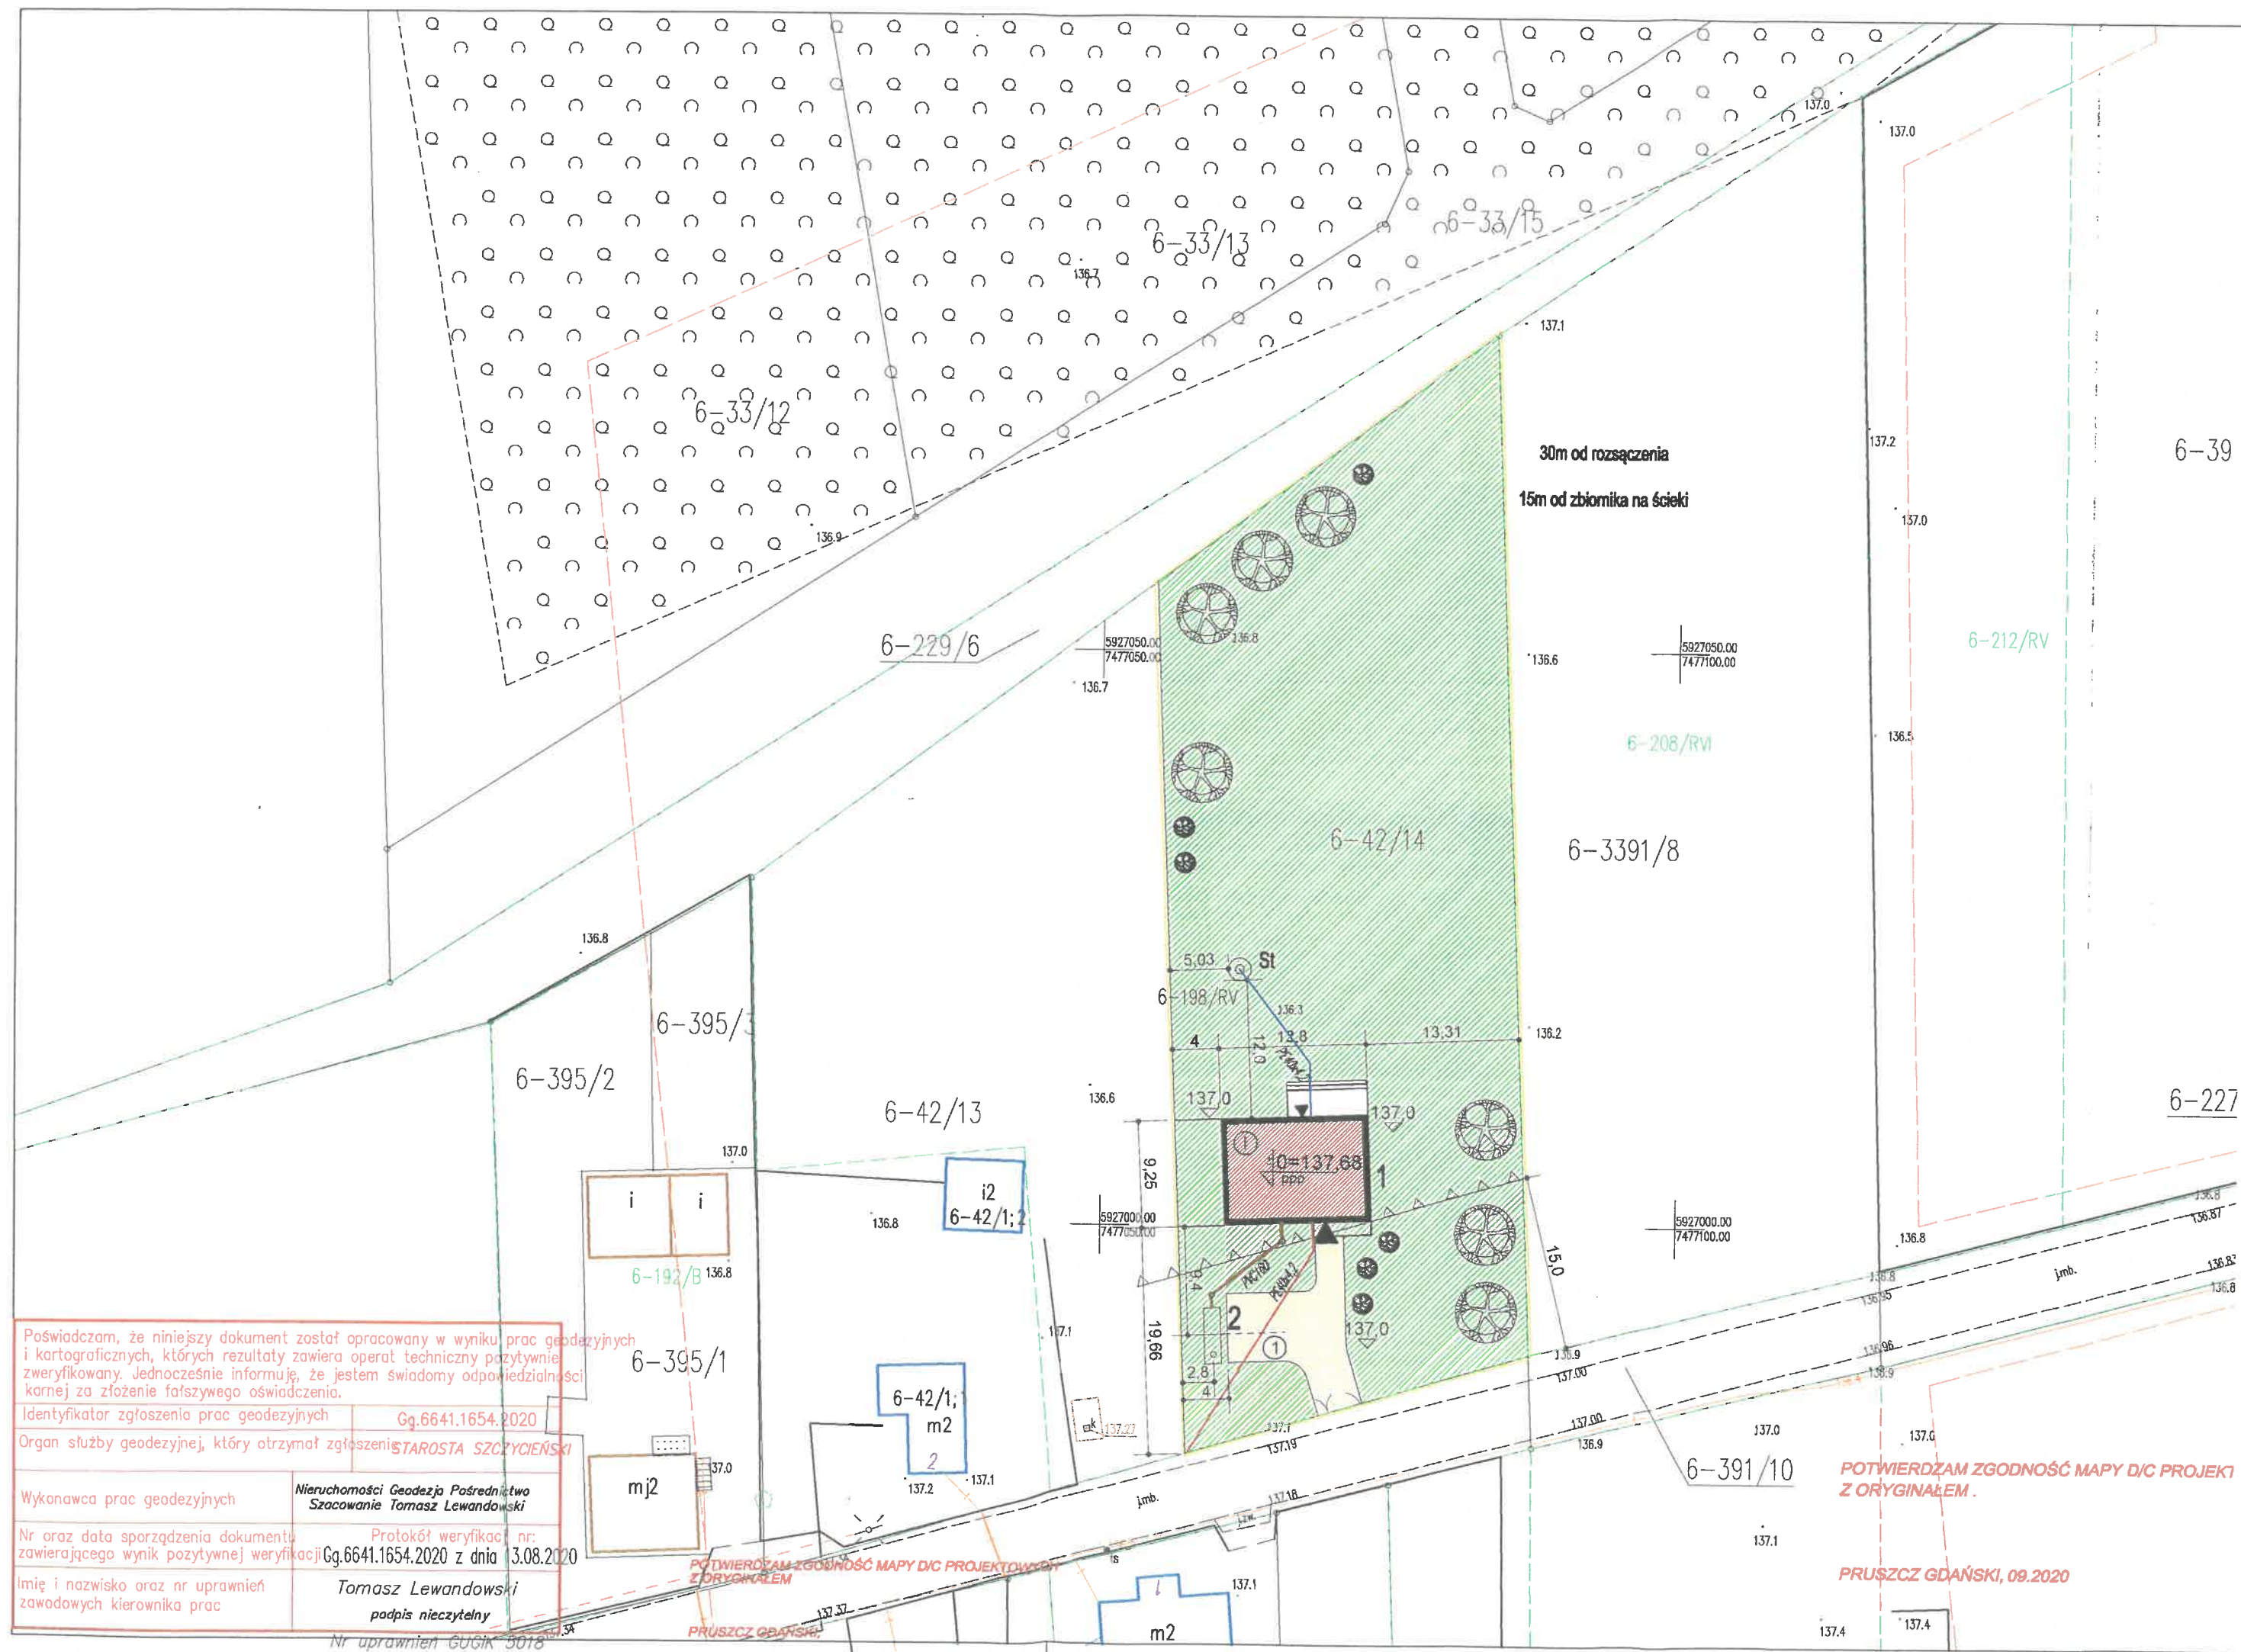

Poświadczam, że niniejszy dokument został opracowany w wyniku prac geodezyjnych i kartograficznych, których rezultaty zawiera operat techniczny pozytywnie zweryfikowany. Jednocześnie informuję, że jestem świadomy odpowiedzialności karnej za złożenie fałszywego oświadczenia.

Identyfikator zgłoszenia prac geodezyjnych Gg.6641.1654.2020

Organ służby geodezyjnej, który otrzymał zgłoszenie STAROSTA SZCZYCIENSKI

Wykonawca prac geodezyjnych Nieruchomości Geodezja Pośrednictwo Szacowanie Tomasz Lewandowski

Nr oraz data sporządzenia dokumentu zawierającego wynik pozytywnej weryfikacji Gg.6641.1654.2020 z dnia 3.08.2020

Imię i nazwisko oraz nr uprawnień zawodowych kierownika prac Tomasz Lewandowski podpis nieczytelny

Nr uprawnień GUGiK 5016

POTWIERDZAM ZGODNOŚĆ MAPY D/C PROJEKTU Z ORYGINAŁEM.

PRUSZCZ GDAŃSKI, 09.2020