


REALIZACJA W II ETAPIE INWESTYCJI (WG ODRĘBNEGO OPRACOWANIA)

- Legenda:
- projektowane urządzenia
 - PS
 - podział sieci
 - istniejące urządzenia
 - II etap inwestycji wg odrębnego opracowania

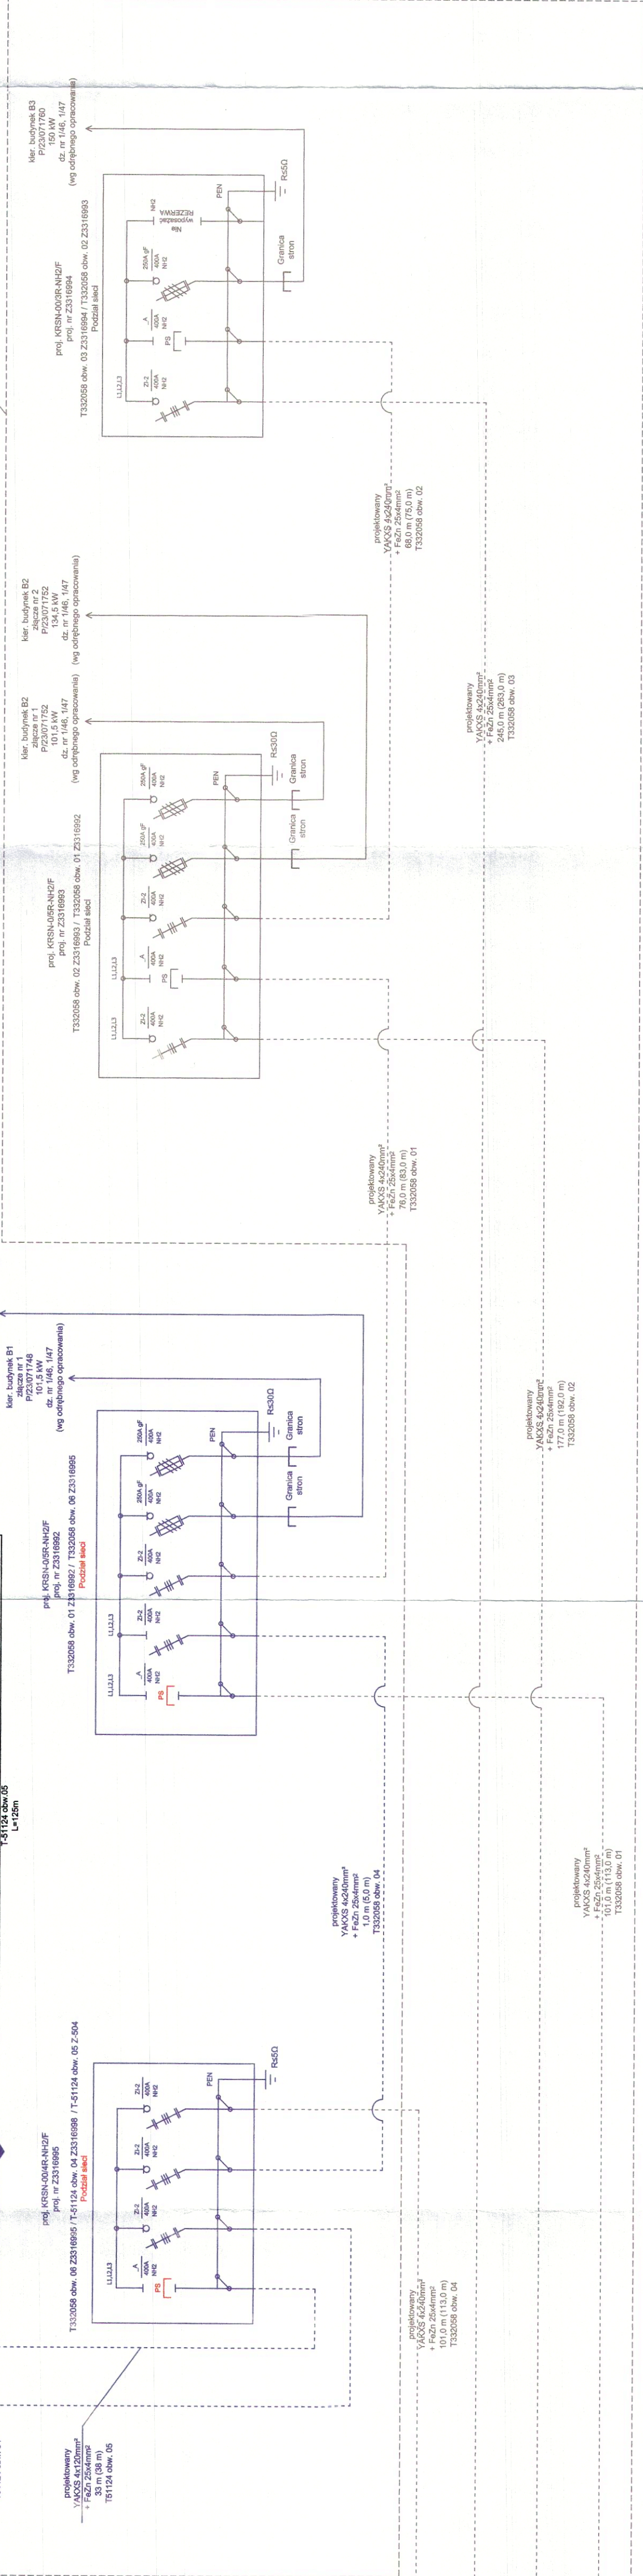


