



MAPA DO CELÓW PROJEKTOWYCH	
Oznaczenie kancelaryjne zgłoszenia pracy geodezyjnej	DGE-II.6642.2.295.2023
Numer roboty wykonawcy	51/2023
Nazwa miejscowości	Białystok
Jednostka ewidencyjna	identyfikator nazwa 206101_1 Białystok
Obręb ewidencyjny	nazwa, identyfikator [0001] Bacieczki
Ulica	Jana Pawła II
Numer działki	414/1, 414/2, 87/3, 87/5
Sekcje	8.194.13.22.2.3
Skala mapy	1 : 500
Nazwa układu	współrzędnych prostokątnych płaskich wysokościowego PL-2000 strefa 8 PL-EVRF2007-NH
W oznaczonym zakresie opracowania	
Mapa aktualna na dzień	31.10.2023
Data opracowania mapy	22.11.2023
Opracowanie numeryczne:	Krzysztof Wilczyński
Przedsiębiorstwo Usług Geodezyjno - Kartograficznych "GALILEO" mgr inż. Krzysztof Wilczyński 15-077 Białystok, ul. Warszawska 36 REG. 200128657, NIP 542-270-03-43 tel. +48 507 759 513	GEODETA UPRAWNIONY mgr inż. Krzysztof Wilczyński zaśw. kwalif. 21064
nazwa / imię i nazwisko wykonawcy podpis osoby reprezentującej wykonawcę	imię i nazwisko nr uprawnień podpis geodety uprawnionego który sporządził mapę

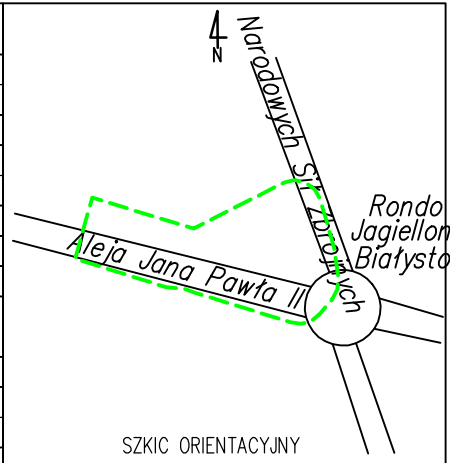

Wykaz punktów osnowy klasy 2, 3 w granicach opracowania:

Poświadczam, że niniejszy dokument został opracowany w wyniku prac geodezyjnych i kartograficznych, których rezultaty zawiera operat techniczny pozytywnie zweryfikowany. Jednocześnie, informuję, że jestem świadomy odpowiedzialności karnej za złożenie fałszywego oświadczenia.	Organ służby geodezyjnej, który otrzymał zgłoszenie.
Nr sporządzenia dokumentu zawierającego wynik pozytywnej weryfikacji.	DGE-II.6642.2.2875.2021_
Data sporządzenia dokumentu zawierającego wynik pozytywnej weryfikacji.	2023-12-08
Wykonawca prac geodezyjnych	GALILEO
Imię i nazwisko oraz nr uprawnień zawodowych kierownika prac.	GEODETA UPRAWNIONY mgr inż. Krzysztof Wilczyński zaśw. kwalif. 21064

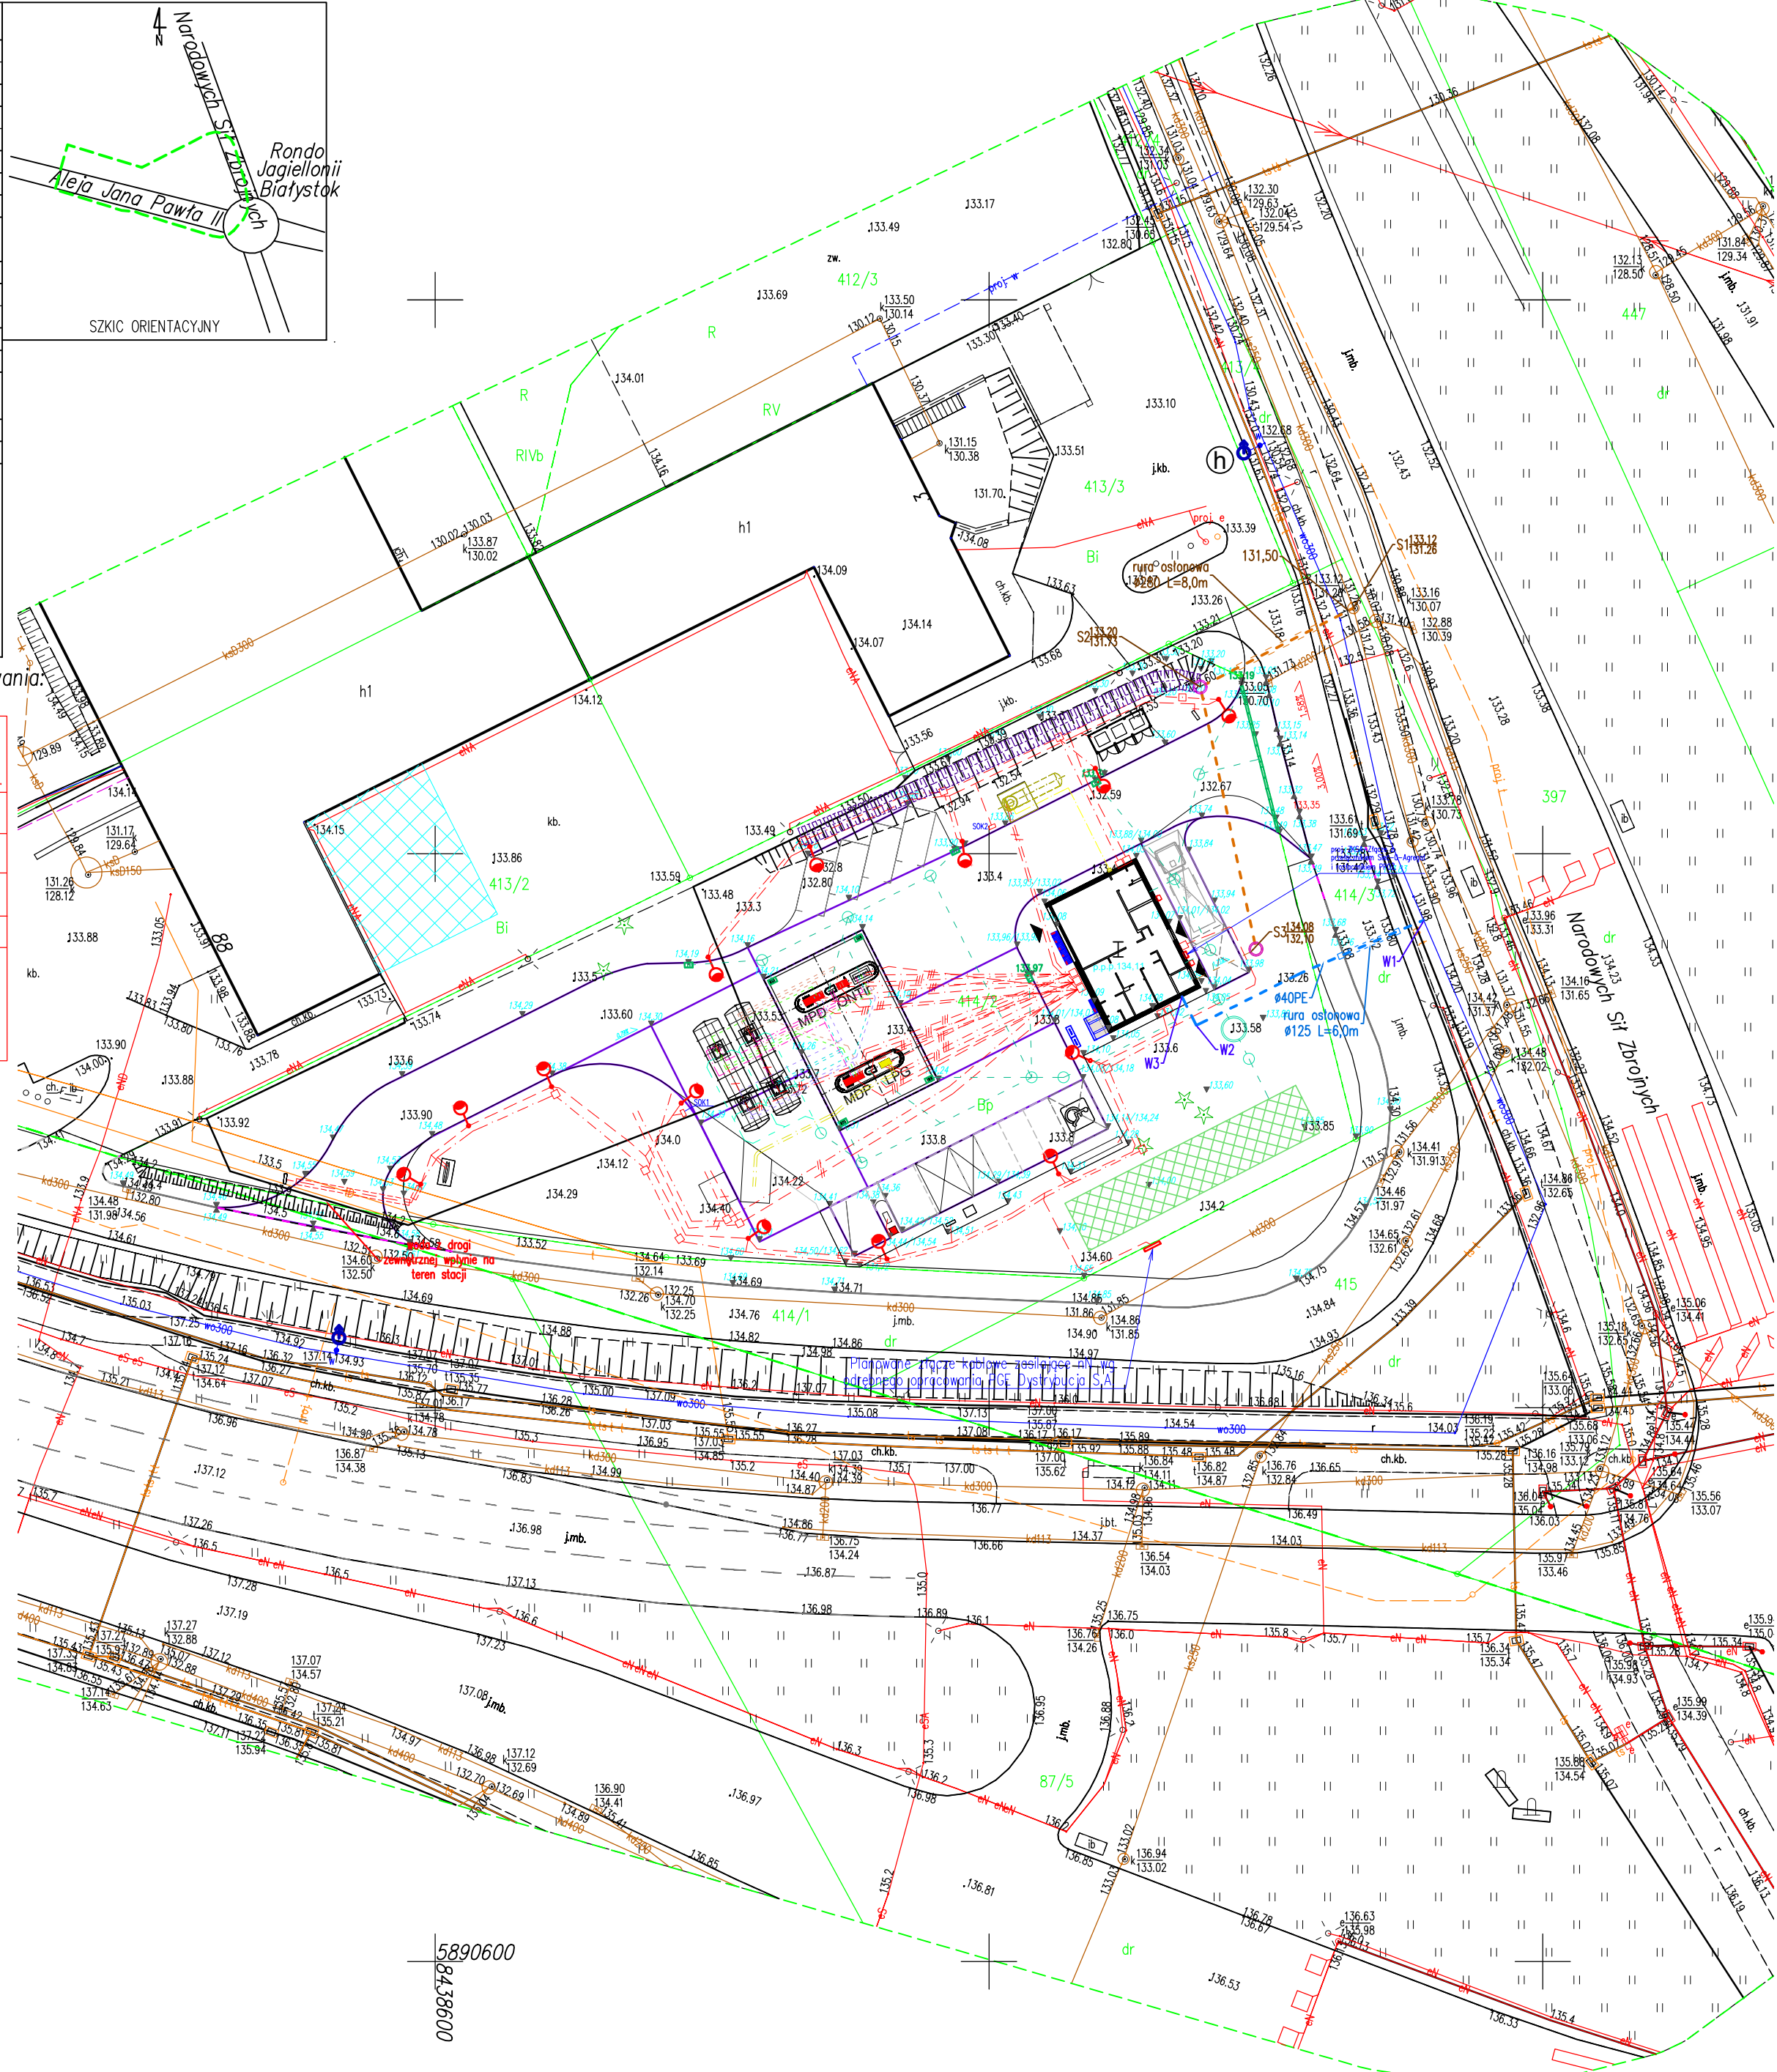

PROJEKTOWANE TRASY UZBROJENIA PODZIEMNEGO

- proj. przyłącze wodociągowe
- proj. przyłącze kanalizacji sanitarnej
- proj. studnia kanalizacyjna Ø1000
- proj. instalacja doziemna kanalizacji sanitarnej wg odrębnego opracowania
- proj. instalacja doziemna kanalizacji deszczowej wg odrębnego opracowania
- proj. inst. doziemna kan. odwodnienia zbiorników wg odrębnego opracowania
- proj. zbiornik retencyjno-rozsączający wg odrębnego opracowania
- proj. instalacja gazowa doziemna wg odrębnego opracowania
- proj. instalacja doziemna nN zasilająca i oświetleniowa wg odrębnego opracowania

ISTNIEJĄCE TRASY UZBROJENIA PODZIEMNEGO

- W istniejący wodociąg
- ks istniejąca kanalizacja sanitarne
- kd istniejąca kanalizacja deszczowa
- l istniejąca kanalizacja telefoniczna
- e istniejący kabel energetyczny
- gs istniejący gazociąg

ZA ZGODNOŚĆ Z ORYGINAŁEM MAPY DO CELÓW PROJEKTOWYCH

mgr inż. Andrzej Leszek Żmiejko
upr. projekt. i kier. bud. w specj.
sieci i inst. sanit. i gaz. inst. wentyl.-klimat.
i ochrony środowiska
nr BŁ/12/88 i BŁ/140/94

PROKON		PRACOWNIA PROJEKTOWANIA BUDOWLANEGO 15-668 Białystok, ul. Upalna 88 lok.15	Ark. nr:	PWK.1
NAZWA RYSUNKU:	PLAN SYTUACYJNY ZAGOSPODAROWANIE		Skala:	1:500
NAZWA OPRACOWANIA:	BUDOWA STACJI PALIW PŁYNNYCH PKN ORLEN PRZYŁĄCZE WODOCIĄGOWE I KANALIZACYJNE		Branża:	INST.SANIT.
OBIEKT:	STACJA PALIW PŁYNNYCH PKN "ORLEN" W BIAŁYMSTOKU			
ADRES:	STACJA PALIW PŁYNNYCH PKN ORLEN Al. Jana Pawła II, dz. nr 414/2, 414/3, obr. ewid. 19 Bacieczki, jedn. ewid. 206101_1 m. Białystok		Data:	19.05.2024
INWESTOR:	PKN "ORLEN" S.A., Płock, ul. Chemików 7		Nr uprow.	Podpis
PROJEKTANT:	mgr inż. Andrzej Żmiejko		Bł 12/88; Bł 140/94	