 POLSKI KONCERN NAFTOWY ORLEN S.A. ul. Chemiczów 7 09-411 Płock	KARTA KATALOGOWA ELEMENTÓW STACJI PALIW		INDEKS A
	NAZWA ELEMENTU Odbojnik słupowy		NR KATALOGOWY DP 20
	<small>Zastrzega się wszelkie prawa wynikające z ustawy o prawie autorskim. Niniejsza karta katalogowa nie może być w całości lub w części zmieniana, uzupełniana lub odstąpiona komukolwiek bez pisemnej zgody Polskiego Koncernu Naftowego ORLEN S.A.</small>		DATA 14.03.2019


OPIS:

- Konstrukcja spawana z rur stalowych o średnicy 80 mm, rury stalowe ciągnięte, bez szwów, grubość rury minimum 2,9 mm
- Rura ocynkowana ogniowo i lakierowana proszkowo w kolorze RAL 3020 70% połysku
- Montaż poprzez włożenie w zabetonowane rury stalowe o średnicy 100 mm i mocowanie przy pomocy 4 kotew do podłoża betonowego;
- Słupki są od góry zamknięte i zabezpieczają przed dostaniem się do nich wody
- Sposób wykonania i osadzenia musi zapewniać ochronę przed najechaniem pojazdem ciężarowym.

LOKALIZACJA: na całym terenie stacji, jako element ochronny stosowany przede wszystkim w celu uniemożliwienia wjazdu pojazdów na chodniki lub inne miejsca wyłączone z ruchu.

WARUNKI ODBIOROWE:

1. Deklaracja zgodności z PN dla wyrobów stalowych
2. Atest na powłoki lakiernicze

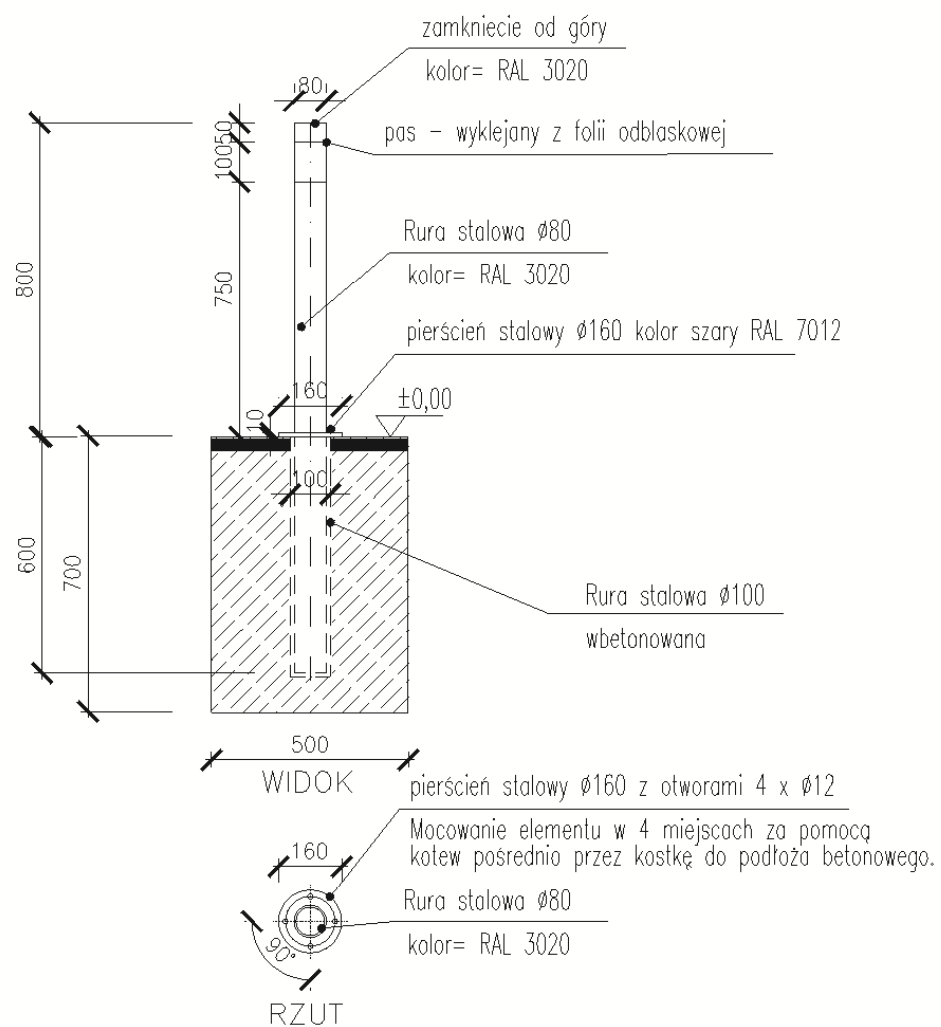

Uwaga: wymiary podano w mm

skala 1:20

Historia Rewizji Karty Katalogowej

REWIZJA	DATA	WPROWADZONE ZMIANY	WPIS
A	14.03.2019	Utworzenie karty	M. Niespodziewańska
B	27.08.2019	Korekta powykonawcza	M. Niespodziewańska