

Współrzędne odkrywek  
kablí elektrycznych

- W1

1)X = 6089.80    Y = 4869.84  
2)X = 6094.80    Y = 4869.84  
3)X = 6094.80    Y = 4871.40  
4)X = 6089.80    Y = 4871.40
- W2

1)X = 6158.22    Y = 4778.74  
2)X = 6159.78    Y = 4778.73  
3)X = 6159.78    Y = 4786.24  
4)X = 6158.22    Y = 4786.24
- W3

1)X = 6164.67    Y = 4778.84  
2)X = 6166.67    Y = 4778.84  
3)X = 6166.67    Y = 4786.34  
4)X = 6164.67    Y = 4786.34
- W4

1)X = 6158.22    Y = 4768.84  
2)X = 6159.78    Y = 4768.84  
3)X = 6159.78    Y = 4774.84  
4)X = 6158.21    Y = 4774.84
- W5

1)X = 6165.25    Y = 4768.83  
2)X = 6166.81    Y = 4768.83  
3)X = 6166.81    Y = 4774.83  
4)X = 6165.24    Y = 4774.83



LEGENDA:




Lokalizacja odkrywki kabli elektrycznych



Lokalizacja odkrywki kanalizacji światłowodowej

0	-	06.2025	Krzysztof Piotrowski	Augustyn Klonicki
Rew.	Status	Data	Projektowa 3R	Projektowa 3E
Inwestor: ORLEN S.A.				
Objekt: Nowa Chemia				 <b>Projekt</b>
Tytuł rys.:		Lokalizacja odkrywek		Format: A3
		branży elektrycznej i teletechnicznej		Skala: -
Nr dok.:		8816-E-00-E-001	Strona: 001	Arkusz: 1/12
Wszelkie prawa autorskie oraz prawa pokrewne do niniejszego rysunku należą do ORLEN S.A.				



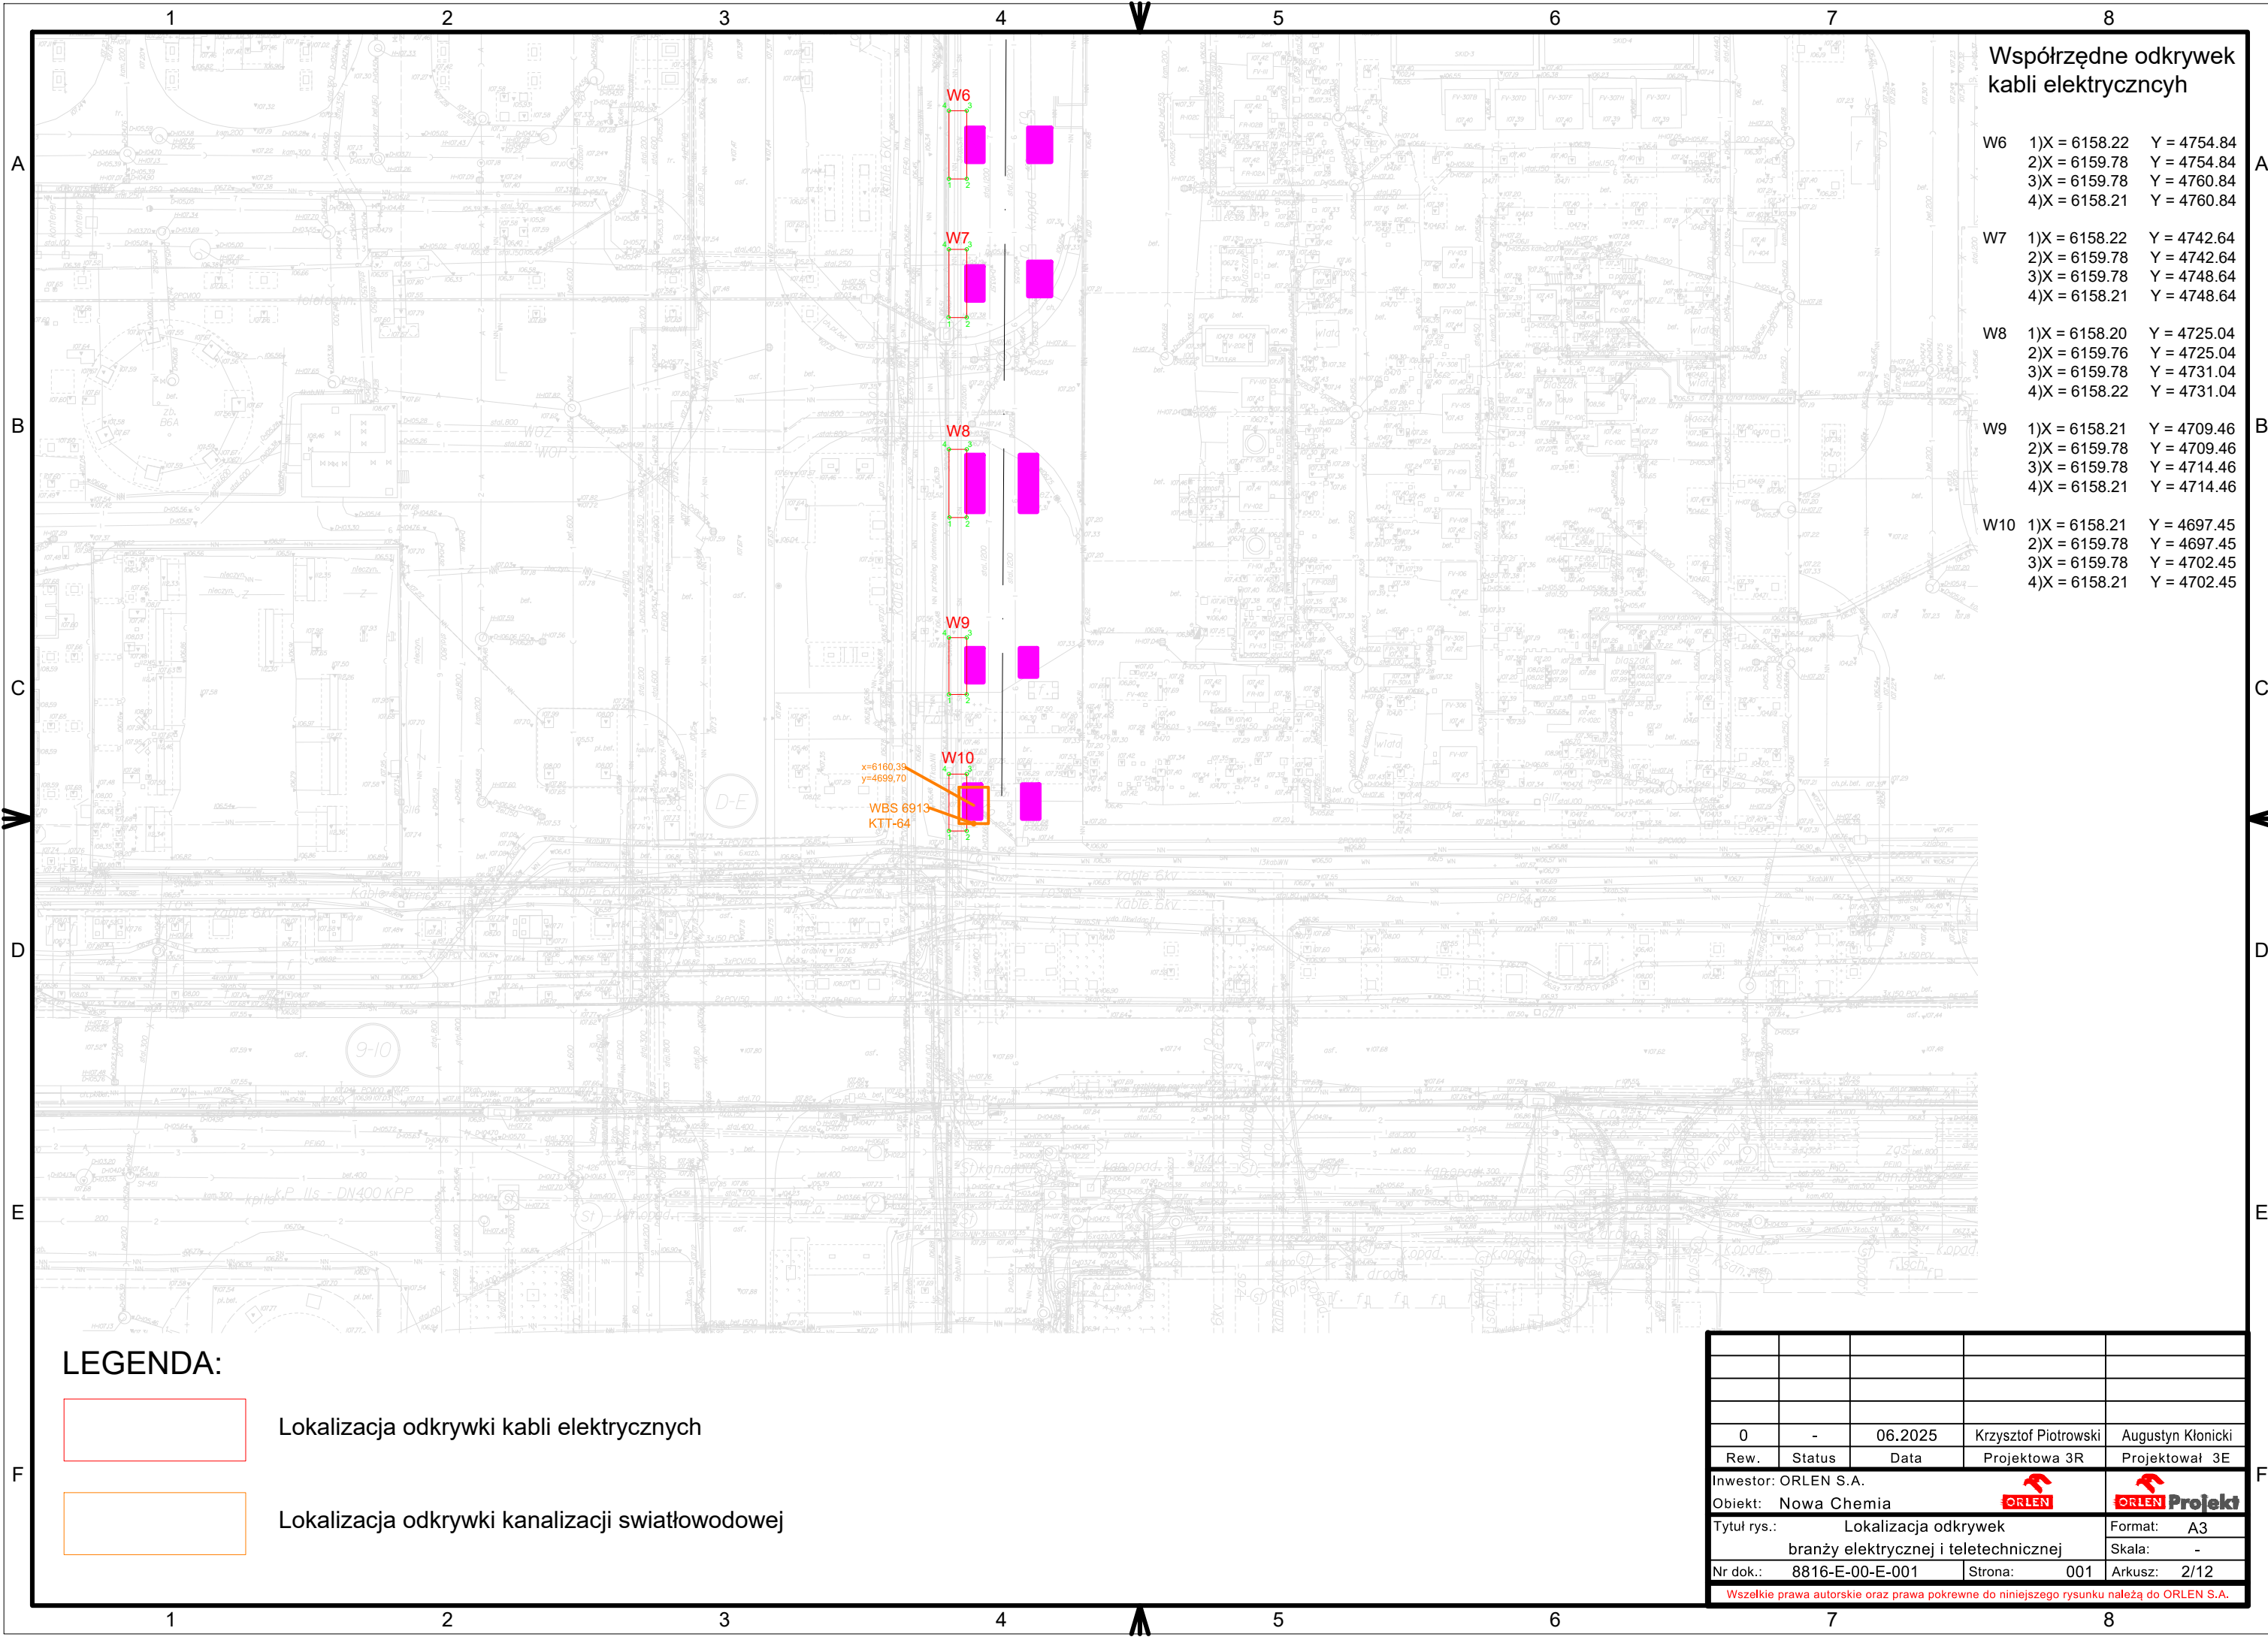


Współrzędne odkrywek kabli elektrycznych

W6	1)X = 6158.22	Y = 4754.84
	2)X = 6159.78	Y = 4754.84
	3)X = 6159.78	Y = 4760.84
	4)X = 6158.21	Y = 4760.84
W7	1)X = 6158.22	Y = 4742.64
	2)X = 6159.78	Y = 4742.64
	3)X = 6159.78	Y = 4748.64
	4)X = 6158.21	Y = 4748.64
W8	1)X = 6158.20	Y = 4725.04
	2)X = 6159.76	Y = 4725.04
	3)X = 6159.78	Y = 4731.04
	4)X = 6158.22	Y = 4731.04
W9	1)X = 6158.21	Y = 4709.46
	2)X = 6159.78	Y = 4709.46
	3)X = 6159.78	Y = 4714.46
	4)X = 6158.21	Y = 4714.46
W10	1)X = 6158.21	Y = 4697.45
	2)X = 6159.78	Y = 4697.45
	3)X = 6159.78	Y = 4702.45
	4)X = 6158.21	Y = 4702.45

LEGENDA:




Lokalizacja odkrywki kabli elektrycznych

 

Lokalizacja odkrywki kanalizacji światłowodowej

0	-	06.2025	Krzysztof Piotrowski	Augustyn Kłoniccki
Rew.	Status	Data	Projektowa 3R	Projektowa 3E
Inwestor: ORLEN S.A.				
Objekt: Nowa Chemia				
Tytuł rys.: Lokalizacja odkrywek branży elektrycznej i teletechnicznej			Format: A3	
Nr dok.: 8816-E-00-E-001			Skala: -	
Strona: 001			Arkusz: 2/12	
Wszelkie prawa autorskie oraz prawa pokrewne do niniejszego rysunku należą do ORLEN S.A.				



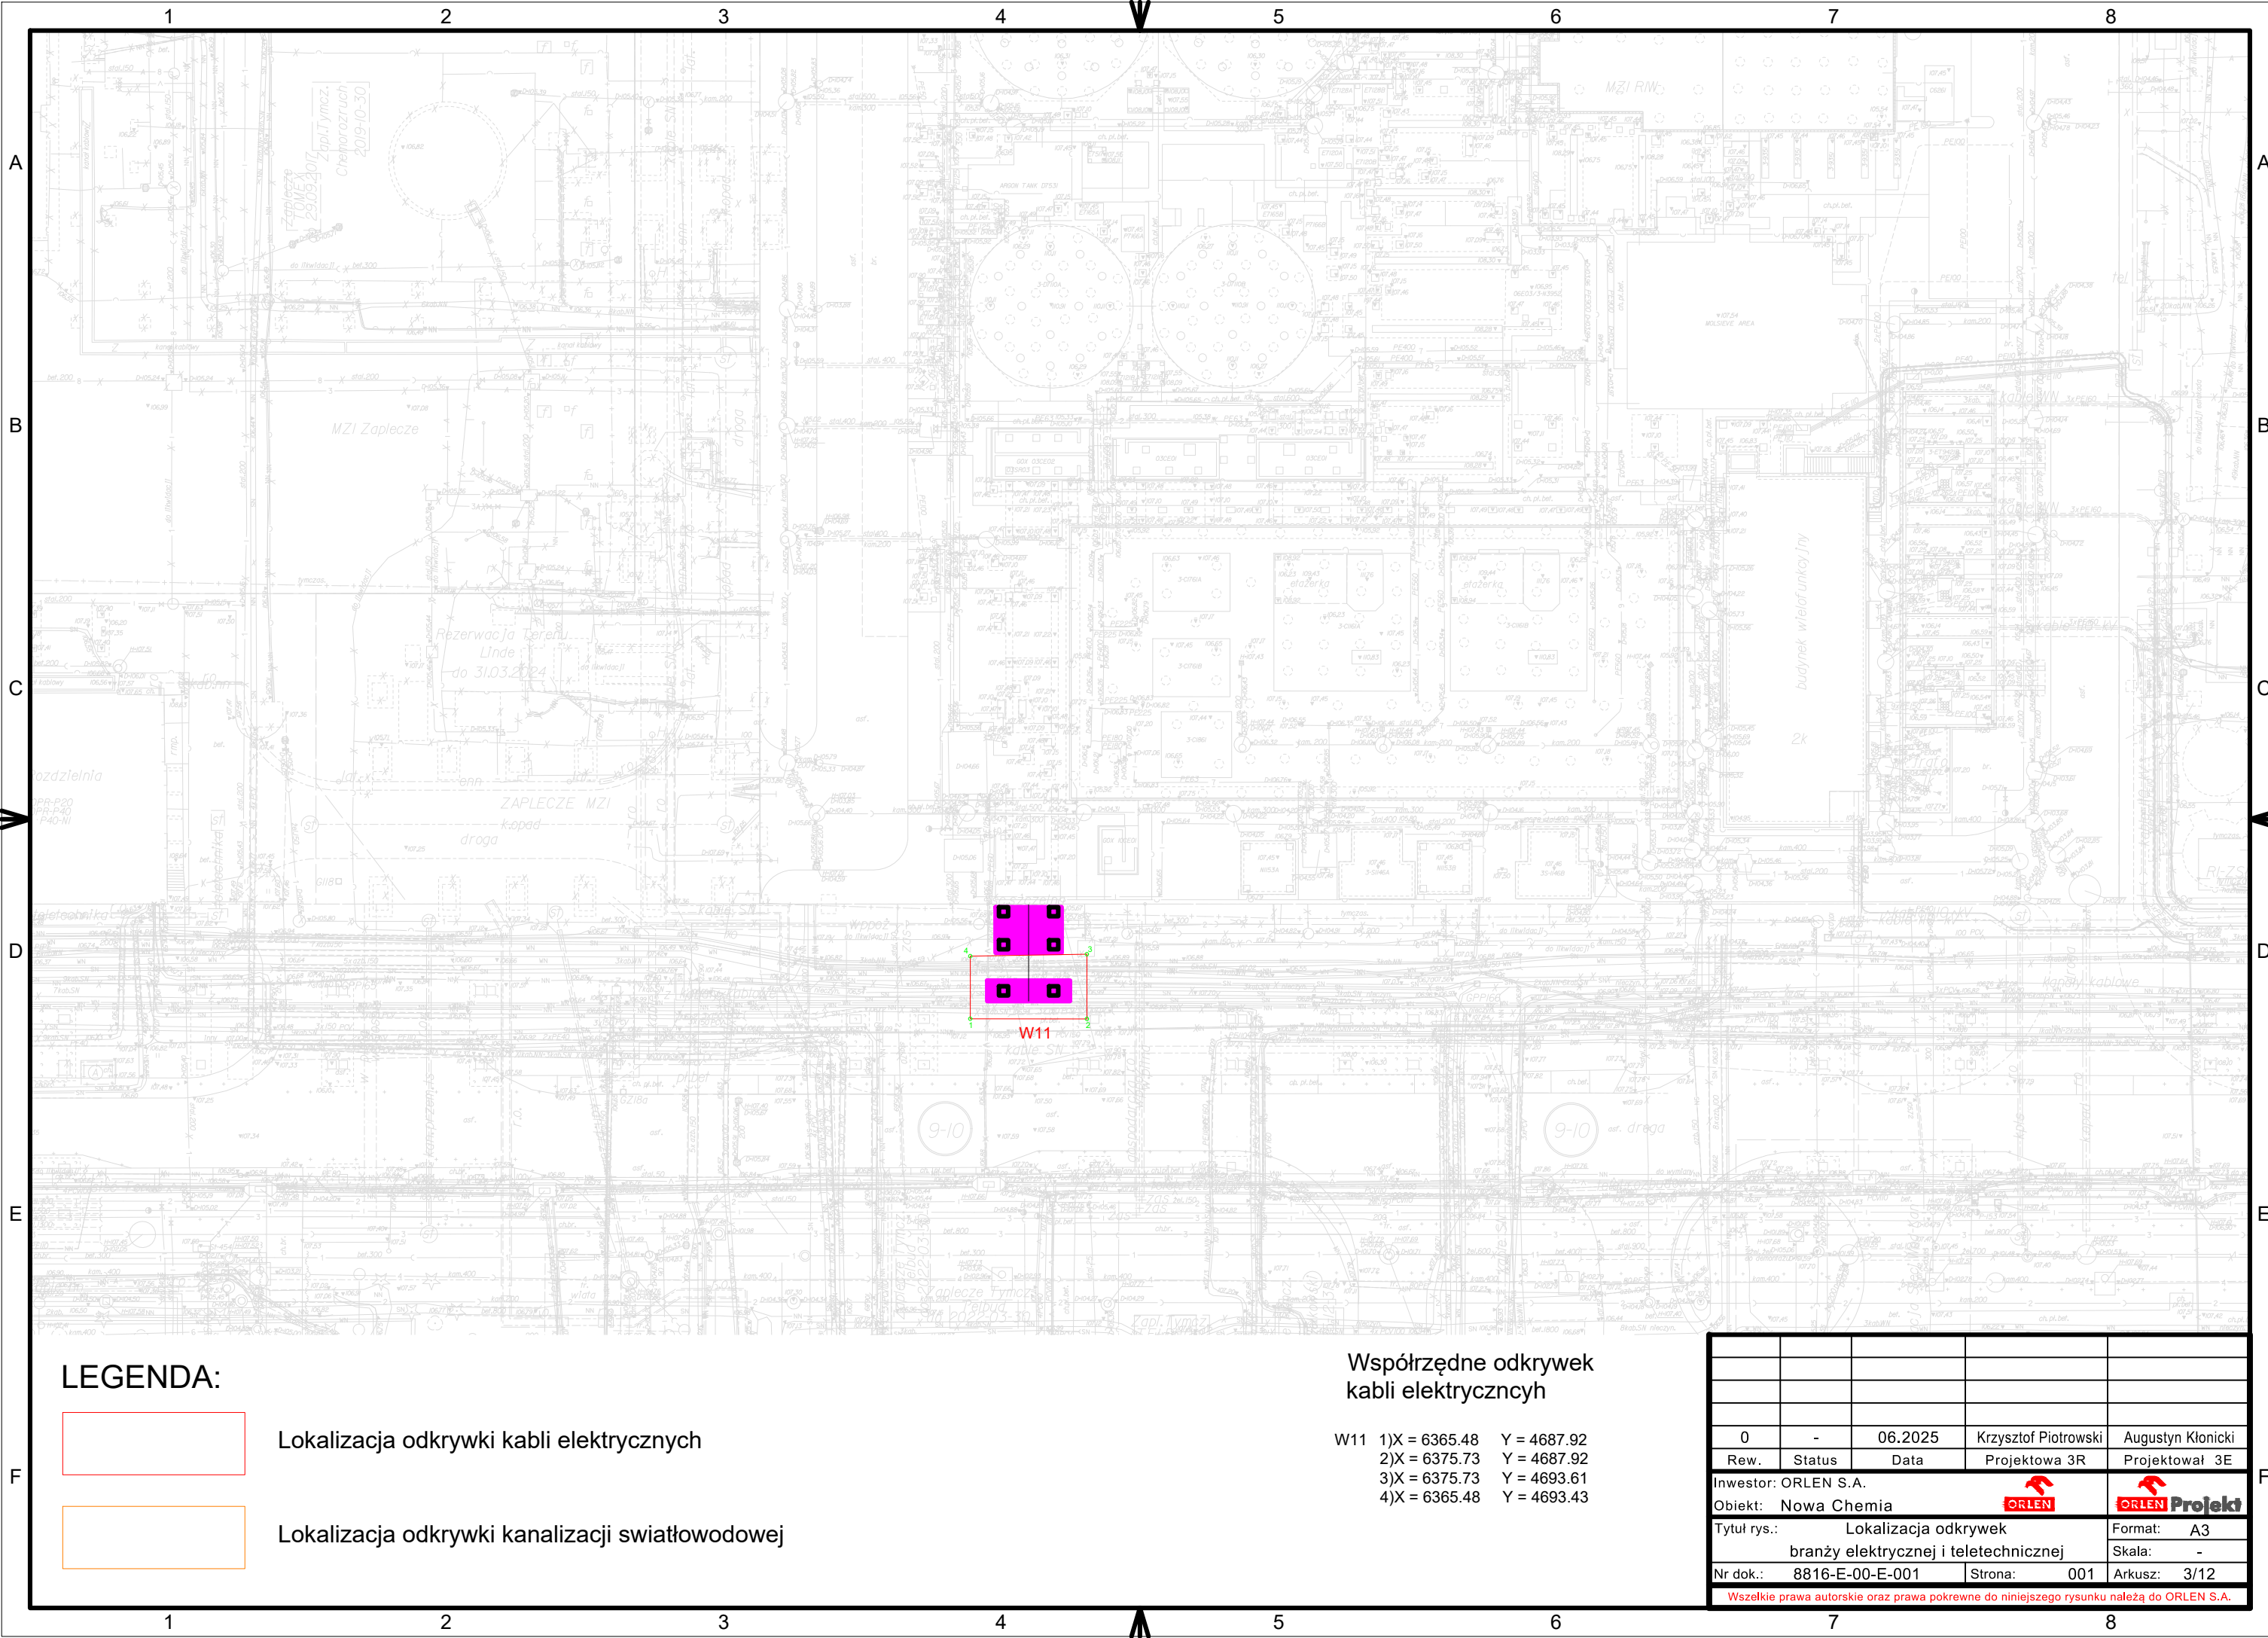

LEGENDA:





Lokalizacja odkrywki kabli elektrycznych




Lokalizacja odkrywki kanalizacji światłowodowej

Współrzędne odkrywek kabli elektrycznych

W11 1)X = 6365.48 Y = 4687.92  
2)X = 6375.73 Y = 4687.92  
3)X = 6375.73 Y = 4693.61  
4)X = 6365.48 Y = 4693.43

0	-	06.2025	Krzysztof Piotrowski	Augustyn Klonicki
Rew.	Status	Data	Projektowa 3R	Projektowa 3E
Inwestor: ORLEN S.A.				
Objekt: Nowa Chemia				 <b>Projekt</b>
Tytuł rys.:		Lokalizacja odkrywek		Format: A3
		branży elektrycznej i teletechnicznej		Skala: -
Nr dok.: 8816-E-00-E-001		Strona: 001		Arkusz: 3/12
Wszelkie prawa autorskie oraz prawa pokrewne do niniejszego rysunku należą do ORLEN S.A.				



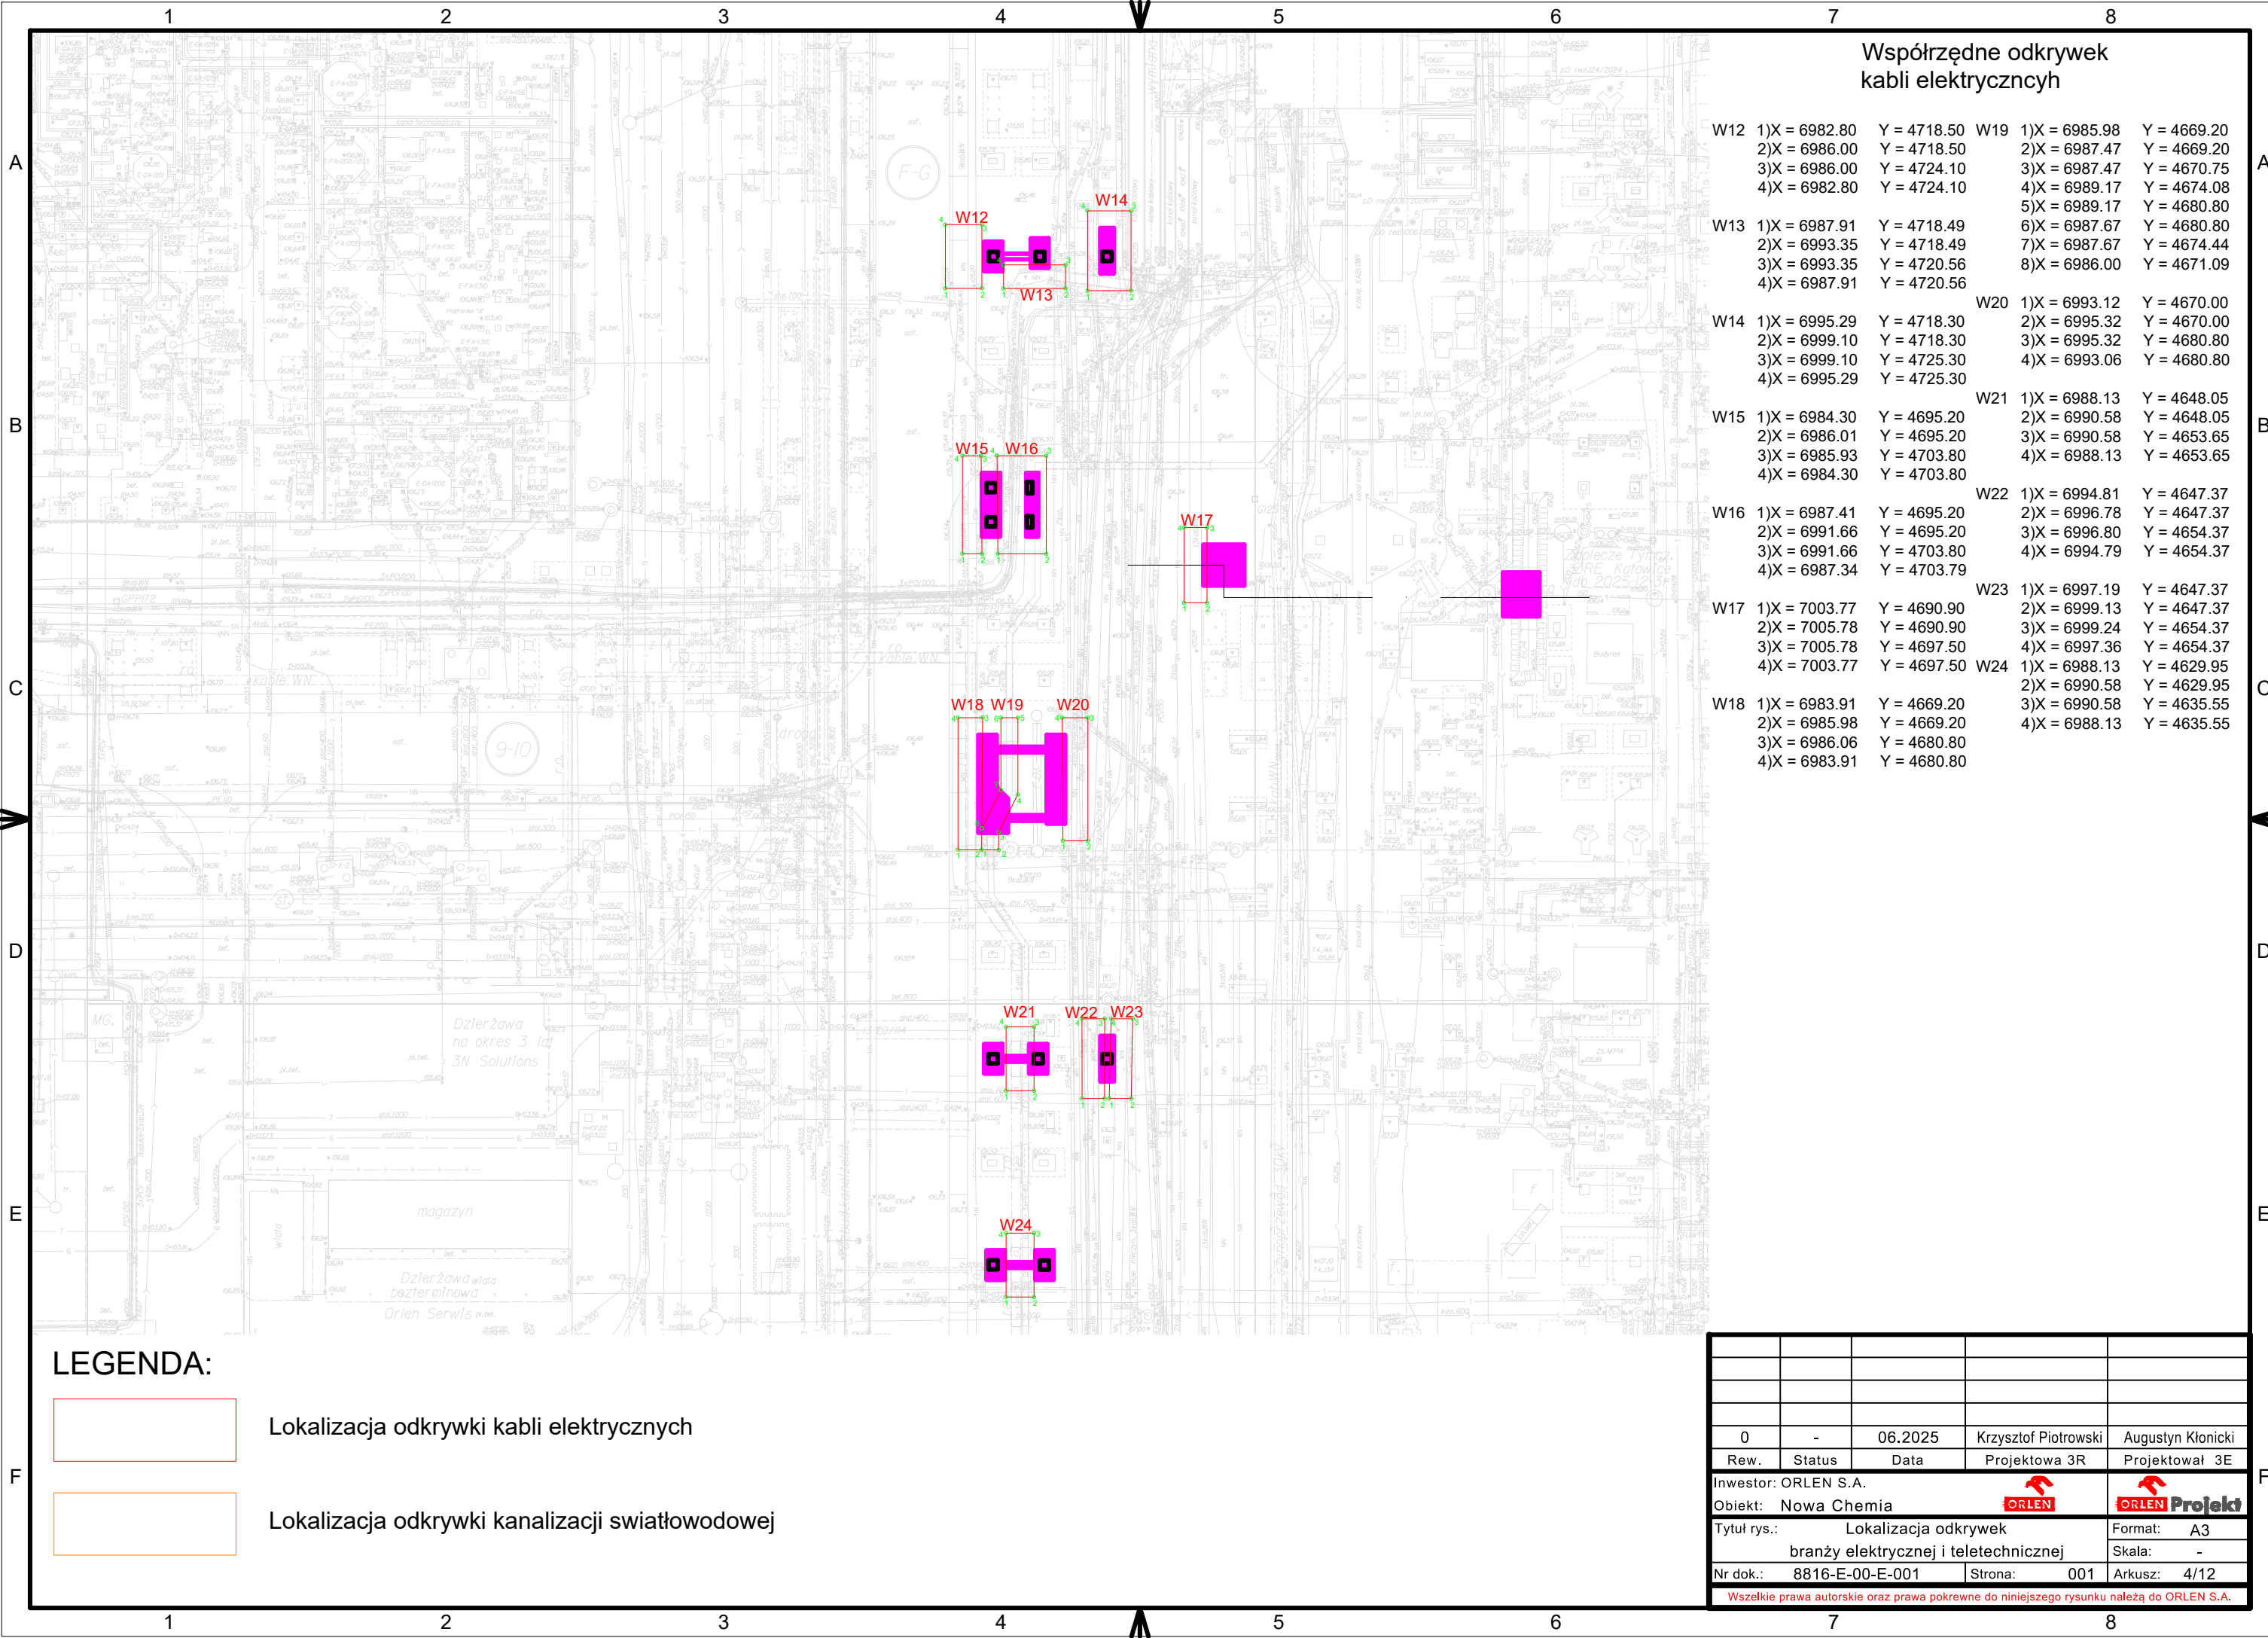


Współrzędne odkrywek  
kablí elektrycznych

W12	1)X = 6982.80	Y = 4718.50	W19	1)X = 6985.98	Y = 4669.20
	2)X = 6986.00	Y = 4718.50		2)X = 6987.47	Y = 4669.20
	3)X = 6986.00	Y = 4724.10		3)X = 6987.47	Y = 4670.75
	4)X = 6982.80	Y = 4724.10		4)X = 6989.17	Y = 4674.08
W13	1)X = 6987.91	Y = 4718.49	W20	1)X = 6993.12	Y = 4670.00
	2)X = 6993.35	Y = 4718.49		2)X = 6995.32	Y = 4670.00
	3)X = 6993.35	Y = 4720.56		3)X = 6995.32	Y = 4680.80
	4)X = 6987.91	Y = 4720.56		4)X = 6993.06	Y = 4680.80
W14	1)X = 6995.29	Y = 4718.30	W21	1)X = 6988.13	Y = 4648.05
	2)X = 6999.10	Y = 4718.30		2)X = 6990.58	Y = 4648.05
	3)X = 6999.10	Y = 4725.30		3)X = 6990.58	Y = 4653.65
	4)X = 6995.29	Y = 4725.30		4)X = 6988.13	Y = 4653.65
W15	1)X = 6984.30	Y = 4695.20	W22	1)X = 6994.81	Y = 4647.37
	2)X = 6986.01	Y = 4695.20		2)X = 6996.78	Y = 4647.37
	3)X = 6985.93	Y = 4703.80		3)X = 6996.80	Y = 4654.37
	4)X = 6984.30	Y = 4703.80		4)X = 6994.79	Y = 4654.37
W16	1)X = 6987.41	Y = 4695.20	W23	1)X = 6997.19	Y = 4647.37
	2)X = 6991.66	Y = 4695.20		2)X = 6999.13	Y = 4647.37
	3)X = 6991.66	Y = 4703.80		3)X = 6999.24	Y = 4654.37
	4)X = 6987.34	Y = 4703.79		4)X = 6997.36	Y = 4654.37
W17	1)X = 7003.77	Y = 4690.90	W24	1)X = 6988.13	Y = 4629.95
	2)X = 7005.78	Y = 4690.90		2)X = 6990.58	Y = 4629.95
	3)X = 7005.78	Y = 4697.50		3)X = 6990.58	Y = 4635.55
	4)X = 7003.77	Y = 4697.50		4)X = 6988.13	Y = 4635.55
W18	1)X = 6983.91	Y = 4669.20			
	2)X = 6985.98	Y = 4669.20			
	3)X = 6986.06	Y = 4680.80			
	4)X = 6983.91	Y = 4680.80			


LEGENDA:




Lokalizacja odkrywki kabli elektrycznych

 

Lokalizacja odkrywki kanalizacji światłowodowej

0	-	06.2025	Krzysztof Piotrowski	Augustyn Klonicki
Rev.	Status	Data	Projektowa 3R	Projektowa 3E
Inwestor: ORLEN S.A.				 <b>Projekt</b>
Objekt: Nowa Chemia				
Tytuł rys.:		Lokalizacja odkrywek		Format: A3
		branży elektrycznej i teletechnicznej		Skala: -
Nr dok.:		8816-E-00-E-001	Strona: 001	Arkusz: 4/12
Wszelkie prawa autorskie oraz prawa pokrewne do niniejszego rysunku należą do ORLEN S.A.				



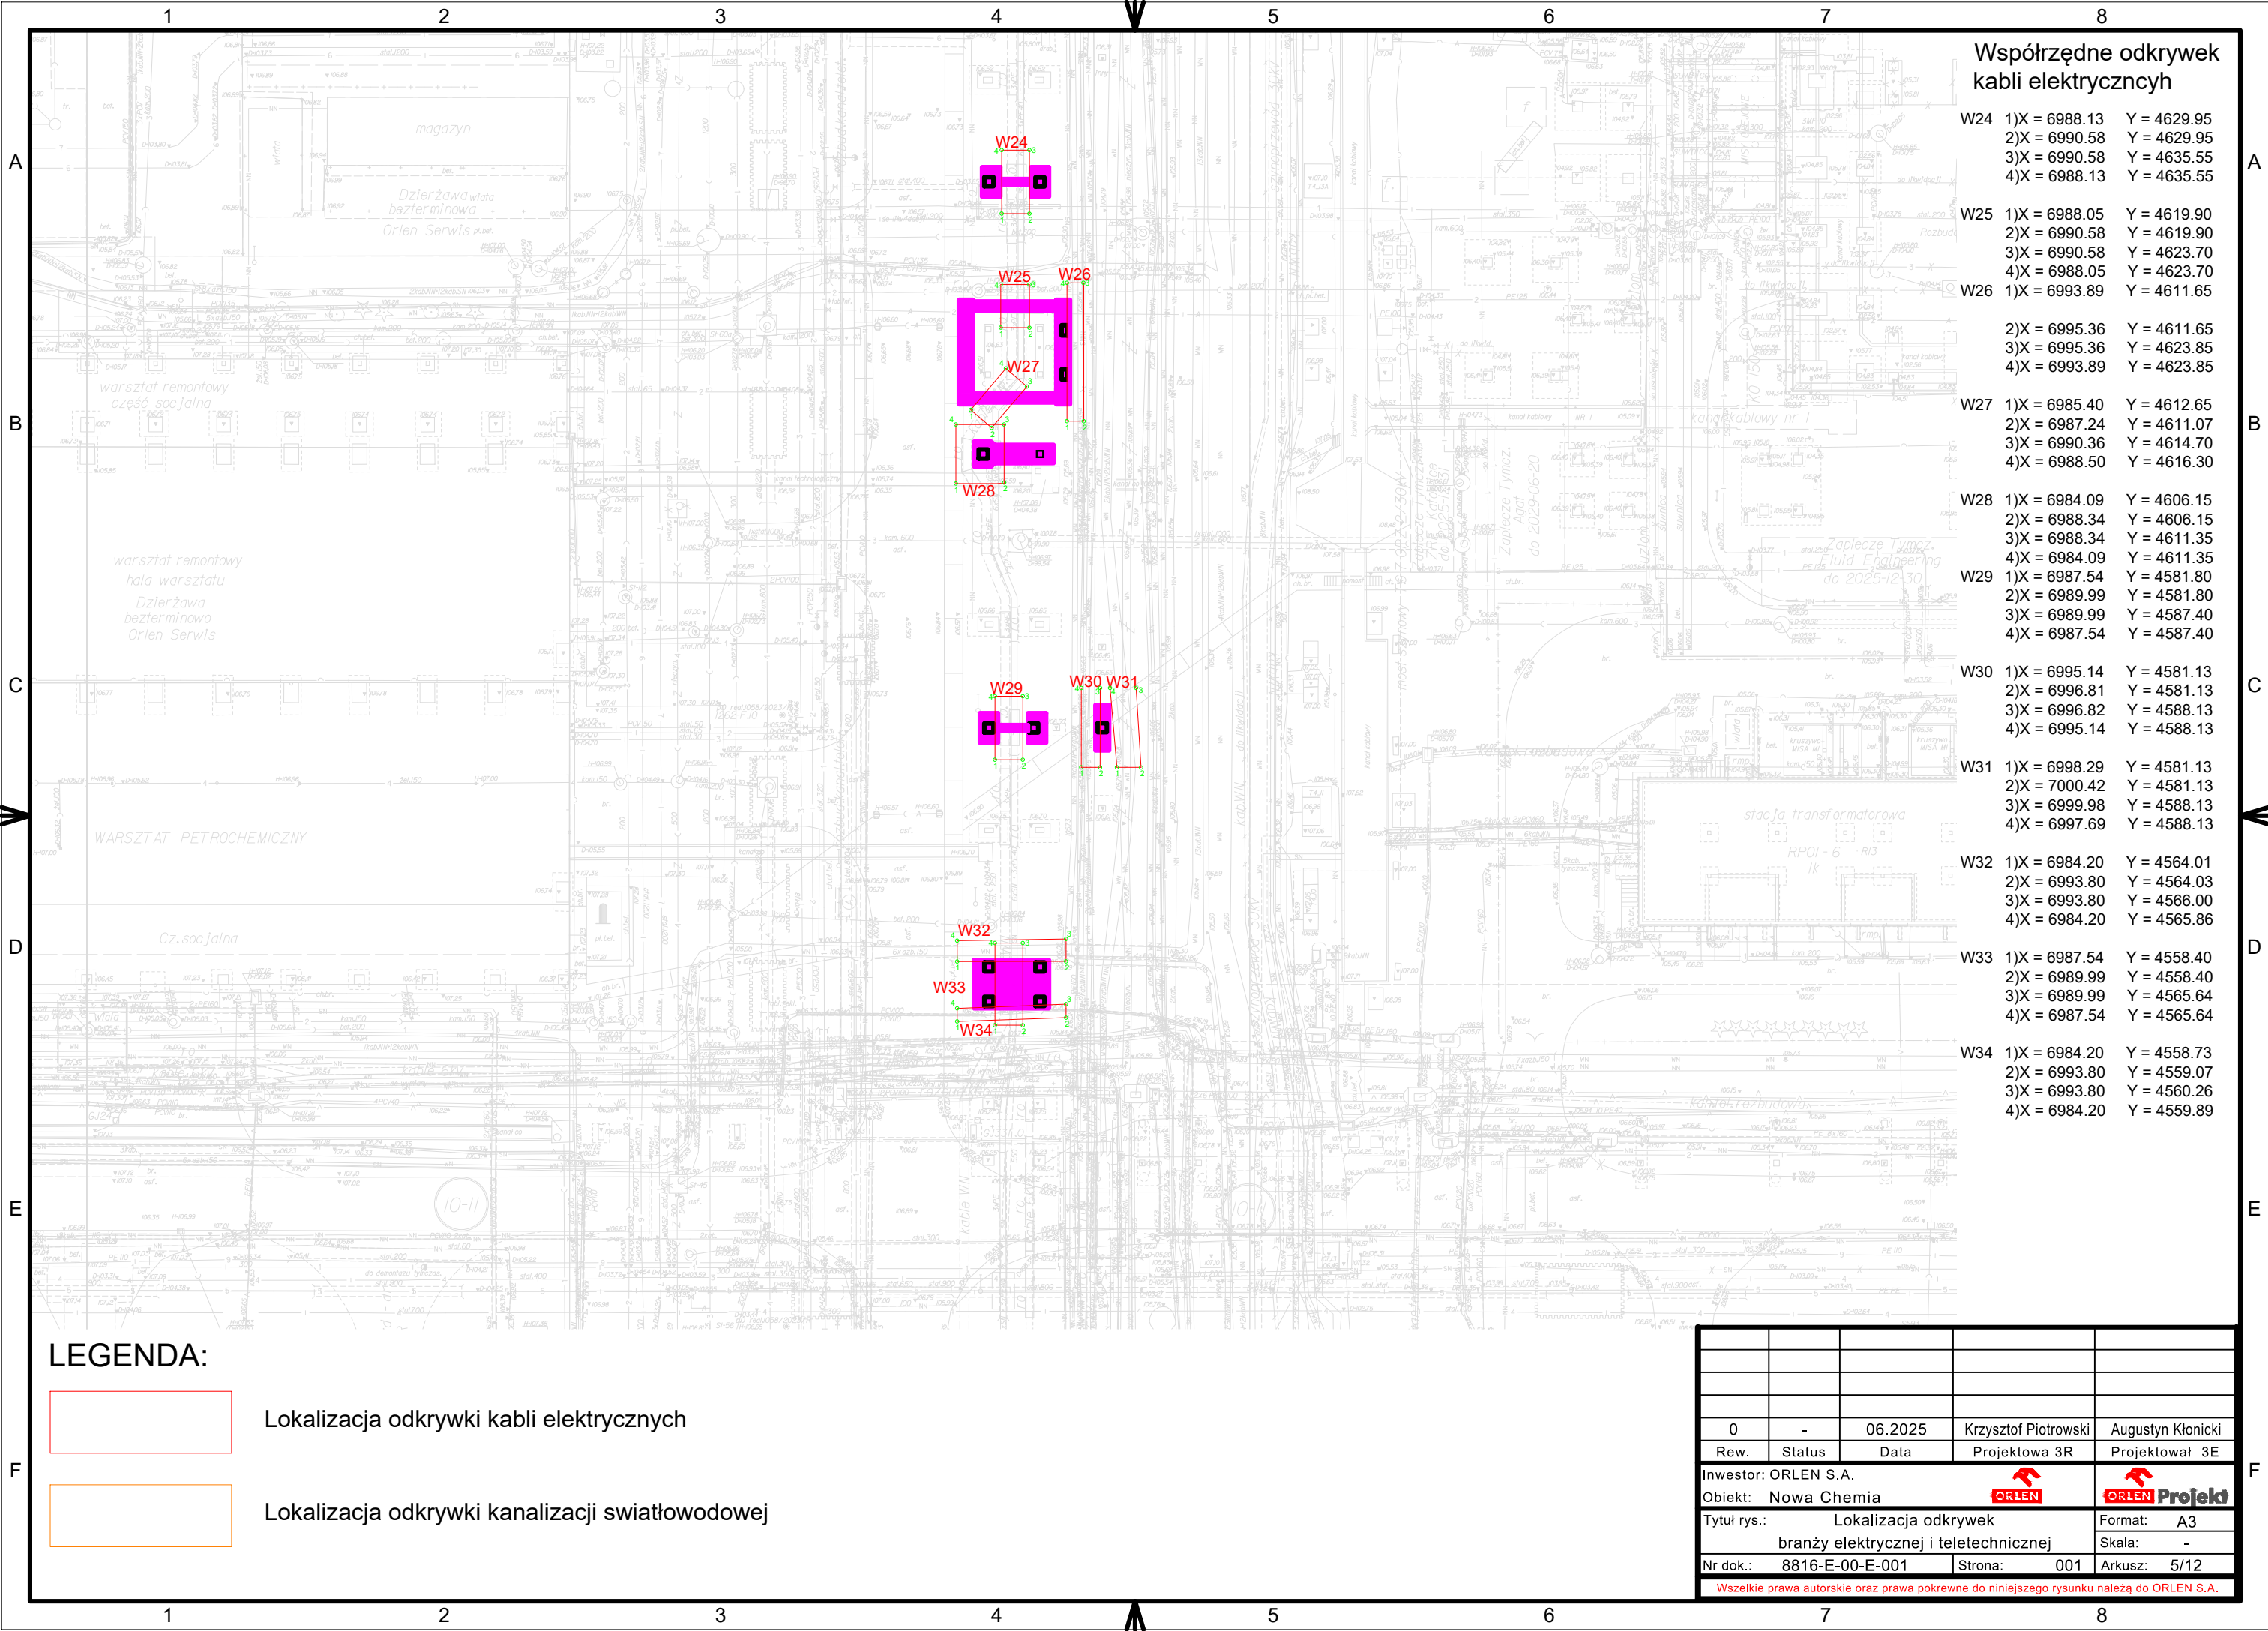

Współrzędne odkrywek kabli elektrycznych

W24	1)X = 6988.13	Y = 4629.95
	2)X = 6990.58	Y = 4629.95
	3)X = 6990.58	Y = 4635.55
	4)X = 6988.13	Y = 4635.55
W25	1)X = 6988.05	Y = 4619.90
	2)X = 6990.58	Y = 4619.90
	3)X = 6990.58	Y = 4623.70
	4)X = 6988.05	Y = 4623.70
W26	1)X = 6993.89	Y = 4611.65
	2)X = 6995.36	Y = 4611.65
	3)X = 6995.36	Y = 4623.85
	4)X = 6993.89	Y = 4623.85
W27	1)X = 6985.40	Y = 4612.65
	2)X = 6987.24	Y = 4611.07
	3)X = 6990.36	Y = 4614.70
	4)X = 6988.50	Y = 4616.30
W28	1)X = 6984.09	Y = 4606.15
	2)X = 6988.34	Y = 4606.15
	3)X = 6988.34	Y = 4611.35
	4)X = 6984.09	Y = 4611.35
W29	1)X = 6987.54	Y = 4581.80
	2)X = 6989.99	Y = 4581.80
	3)X = 6989.99	Y = 4587.40
	4)X = 6987.54	Y = 4587.40
W30	1)X = 6995.14	Y = 4581.13
	2)X = 6996.81	Y = 4581.13
	3)X = 6996.82	Y = 4588.13
	4)X = 6995.14	Y = 4588.13
W31	1)X = 6998.29	Y = 4581.13
	2)X = 7000.42	Y = 4581.13
	3)X = 6999.98	Y = 4588.13
	4)X = 6997.69	Y = 4588.13
W32	1)X = 6984.20	Y = 4564.01
	2)X = 6993.80	Y = 4564.03
	3)X = 6993.80	Y = 4566.00
	4)X = 6984.20	Y = 4565.86
W33	1)X = 6987.54	Y = 4558.40
	2)X = 6989.99	Y = 4558.40
	3)X = 6989.99	Y = 4565.64
	4)X = 6987.54	Y = 4565.64
W34	1)X = 6984.20	Y = 4558.73
	2)X = 6993.80	Y = 4559.07
	3)X = 6993.80	Y = 4560.26
	4)X = 6984.20	Y = 4559.89


LEGENDA:




Lokalizacja odkrywki kabli elektrycznych



Lokalizacja odkrywki kanalizacji światłowodowej

0	-	06.2025	Krzysztof Piotrowski	Augustyn Klonicki
Rew.	Status	Data	Projektowa 3R	Projektowa 3E
Inwestor: ORLEN S.A.				
Obiekt: Nowa Chemia				 <b>Projekt</b>
Tytuł rys.:		Lokalizacja odkrywek branży elektrycznej i teletechnicznej		Format: A3
Nr dok.:		8816-E-00-E-001	Strona: 001	Skala: -
Arkusz:		5/12		
Wszelkie prawa autorskie oraz prawa pokrewne do niniejszego rysunku należą do ORLEN S.A.				



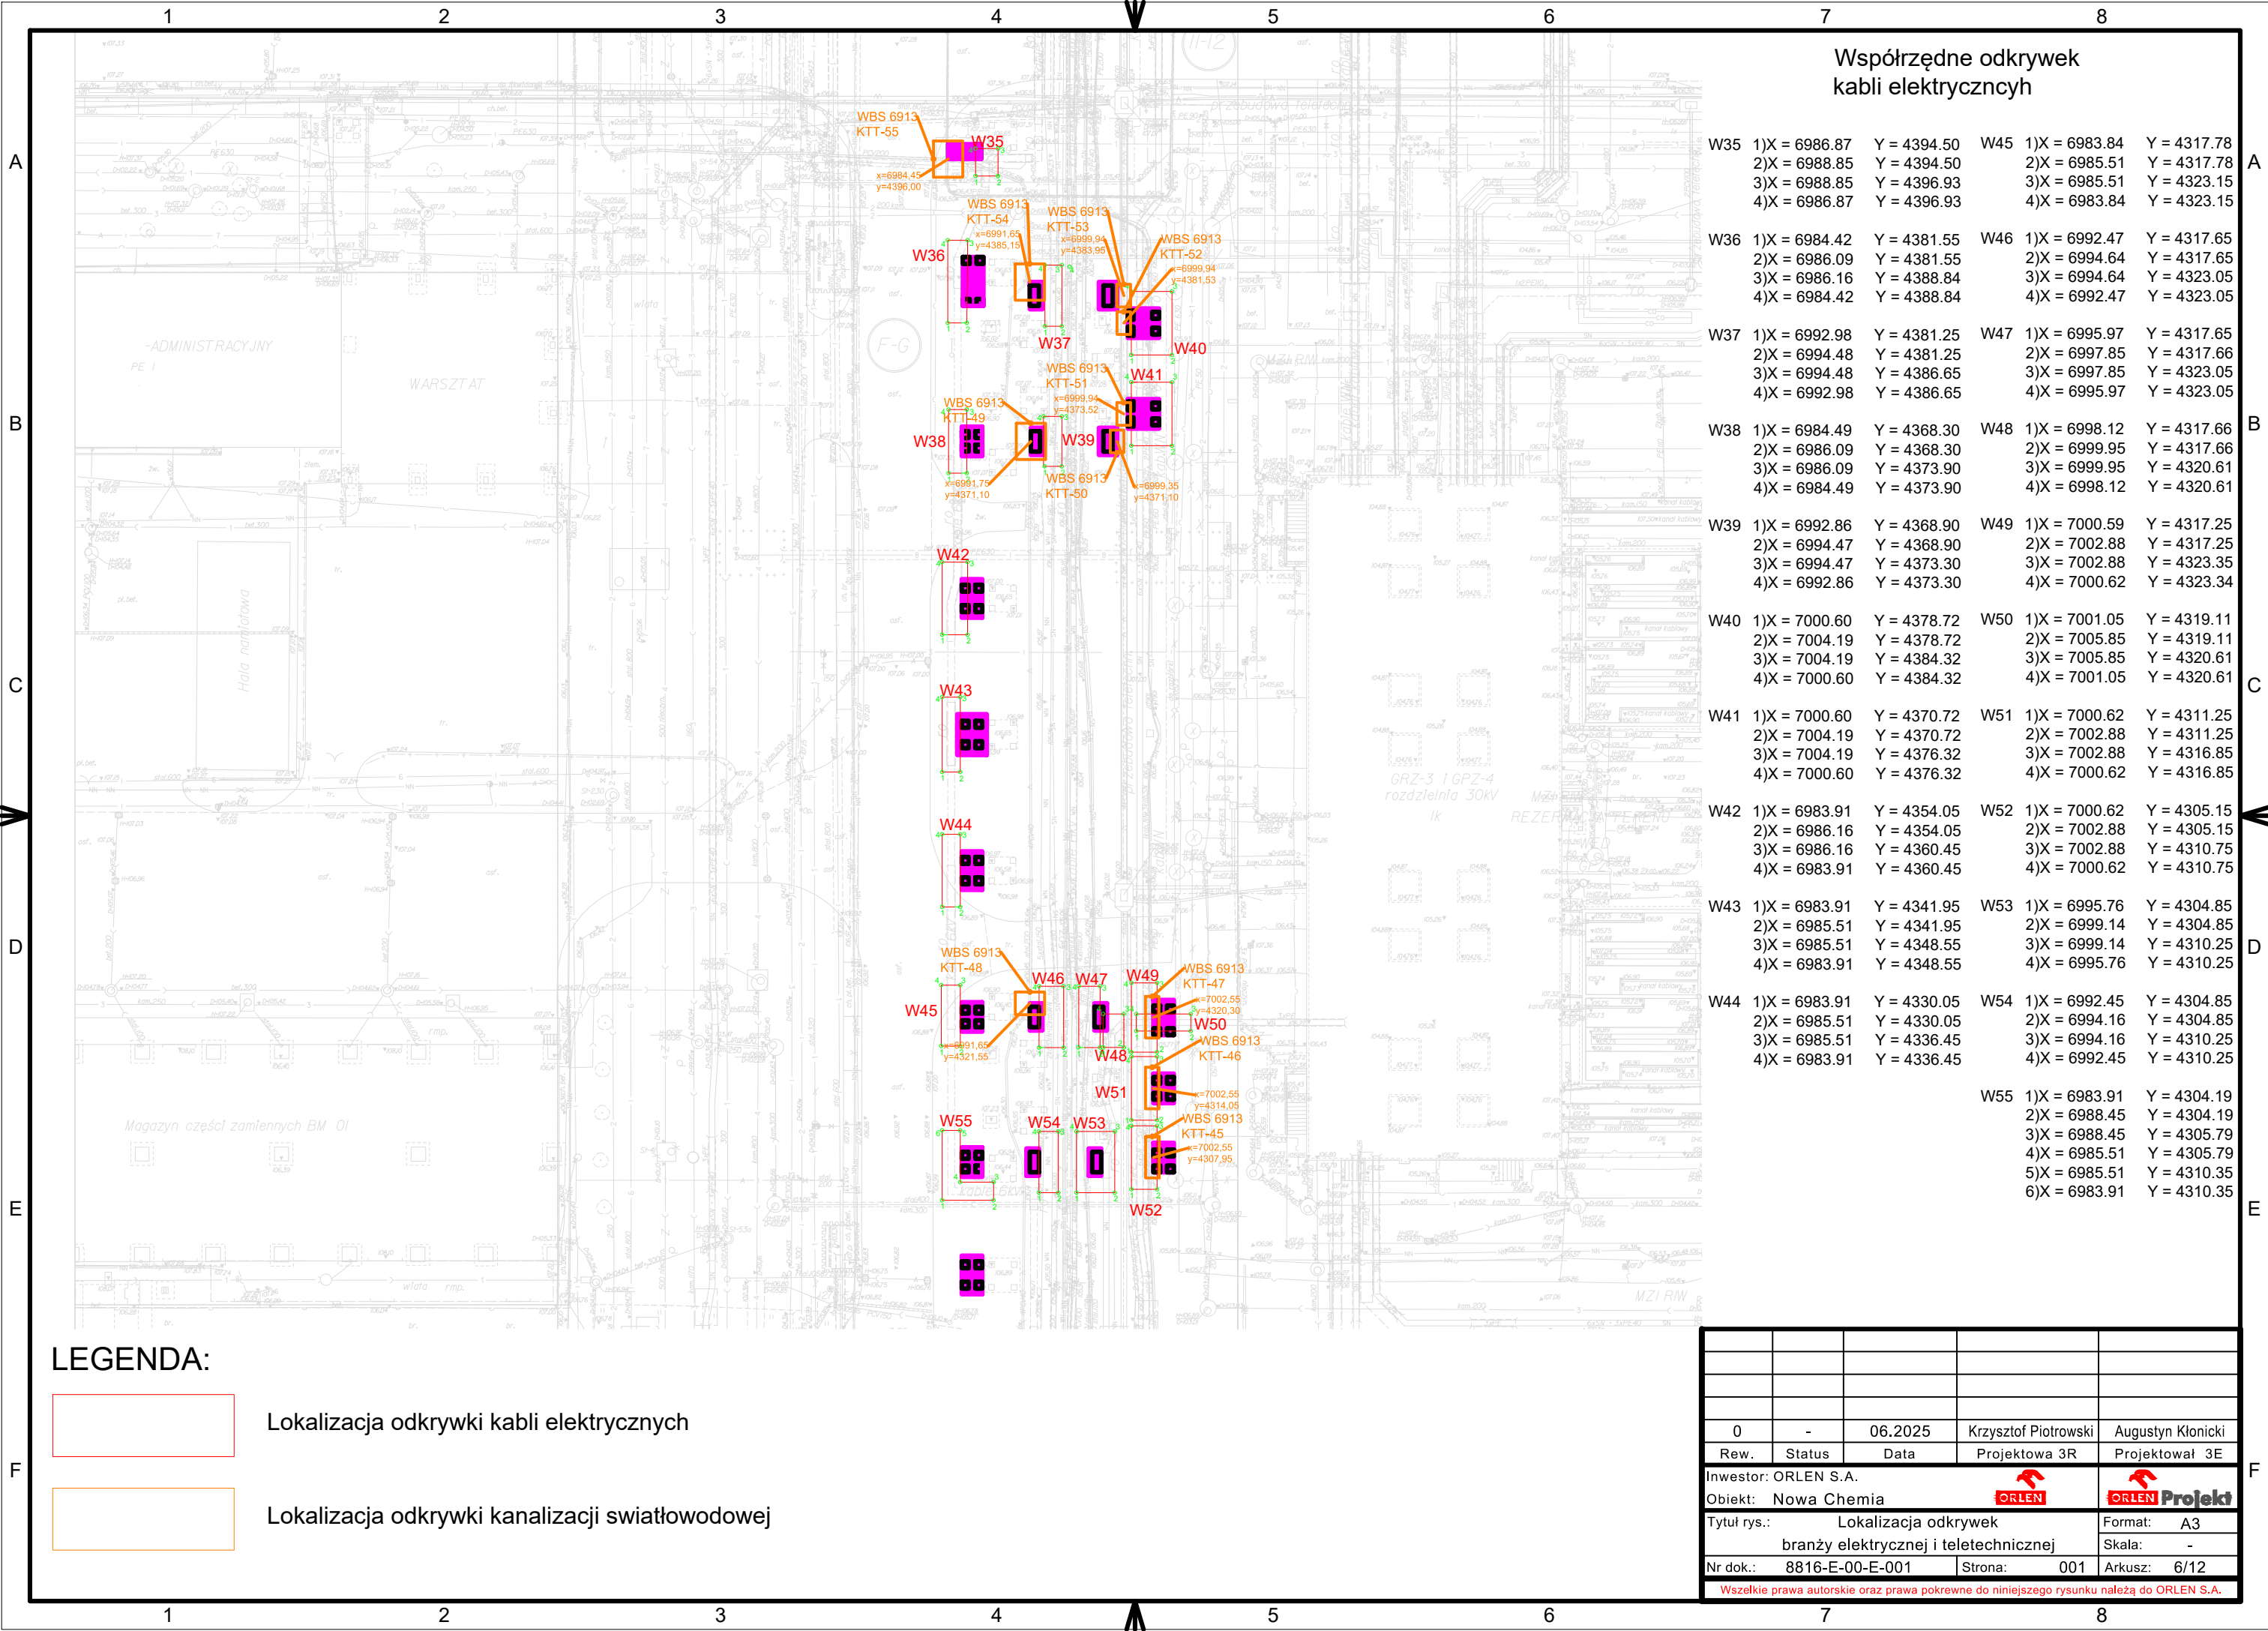


Współrzędne odkrywek  
kabli elektrycznych

W35	1)X = 6986.87 2)X = 6988.85 3)X = 6988.85 4)X = 6986.87	Y = 4394.50 Y = 4394.50 Y = 4396.93 Y = 4396.93	W45	1)X = 6983.84 2)X = 6985.51 3)X = 6985.51 4)X = 6983.84	Y = 4317.78 Y = 4317.78 Y = 4323.15 Y = 4323.15
W36	1)X = 6984.42 2)X = 6986.09 3)X = 6986.16 4)X = 6984.42	Y = 4381.55 Y = 4381.55 Y = 4388.84 Y = 4388.84	W46	1)X = 6992.47 2)X = 6994.64 3)X = 6994.64 4)X = 6992.47	Y = 4317.65 Y = 4317.65 Y = 4323.05 Y = 4323.05
W37	1)X = 6992.98 2)X = 6994.48 3)X = 6994.48 4)X = 6992.98	Y = 4381.25 Y = 4381.25 Y = 4386.65 Y = 4386.65	W47	1)X = 6995.97 2)X = 6997.85 3)X = 6997.85 4)X = 6995.97	Y = 4317.65 Y = 4317.66 Y = 4323.05 Y = 4323.05
W38	1)X = 6984.49 2)X = 6986.09 3)X = 6986.09 4)X = 6984.49	Y = 4368.30 Y = 4368.30 Y = 4373.90 Y = 4373.90	W48	1)X = 6998.12 2)X = 6999.95 3)X = 6999.95 4)X = 6998.12	Y = 4317.66 Y = 4317.66 Y = 4320.61 Y = 4320.61
W39	1)X = 6992.86 2)X = 6994.47 3)X = 6994.47 4)X = 6992.86	Y = 4368.90 Y = 4368.90 Y = 4373.30 Y = 4373.30	W49	1)X = 7000.59 2)X = 7002.88 3)X = 7002.88 4)X = 7000.62	Y = 4317.25 Y = 4317.25 Y = 4323.35 Y = 4323.34
W40	1)X = 7000.60 2)X = 7004.19 3)X = 7004.19 4)X = 7000.60	Y = 4378.72 Y = 4378.72 Y = 4384.32 Y = 4384.32	W50	1)X = 7001.05 2)X = 7005.85 3)X = 7005.85 4)X = 7001.05	Y = 4319.11 Y = 4319.11 Y = 4320.61 Y = 4320.61
W41	1)X = 7000.60 2)X = 7004.19 3)X = 7004.19 4)X = 7000.60	Y = 4370.72 Y = 4370.72 Y = 4376.32 Y = 4376.32	W51	1)X = 7000.62 2)X = 7002.88 3)X = 7002.88 4)X = 7000.62	Y = 4311.25 Y = 4311.25 Y = 4316.85 Y = 4316.85
W42	1)X = 6983.91 2)X = 6986.16 3)X = 6986.16 4)X = 6983.91	Y = 4354.05 Y = 4354.05 Y = 4360.45 Y = 4360.45	W52	1)X = 7000.62 2)X = 7002.88 3)X = 7002.88 4)X = 7000.62	Y = 4305.15 Y = 4305.15 Y = 4310.75 Y = 4310.75
W43	1)X = 6983.91 2)X = 6985.51 3)X = 6985.51 4)X = 6983.91	Y = 4341.95 Y = 4341.95 Y = 4348.55 Y = 4348.55	W53	1)X = 6995.76 2)X = 6999.14 3)X = 6999.14 4)X = 6995.76	Y = 4304.85 Y = 4304.85 Y = 4310.25 Y = 4310.25
W44	1)X = 6983.91 2)X = 6985.51 3)X = 6985.51 4)X = 6983.91	Y = 4330.05 Y = 4330.05 Y = 4336.45 Y = 4336.45	W54	1)X = 6992.45 2)X = 6994.16 3)X = 6994.16 4)X = 6992.45	Y = 4304.85 Y = 4304.85 Y = 4310.25 Y = 4310.25
			W55	1)X = 6983.91 2)X = 6988.45 3)X = 6988.45 4)X = 6985.51 5)X = 6985.51 6)X = 6983.91	Y = 4304.19 Y = 4304.19 Y = 4305.79 Y = 4305.79 Y = 4310.35 Y = 4310.35

LEGENDA:




Lokalizacja odkrywki kabli elektrycznych

 

Lokalizacja odkrywki kanalizacji światłowodowej

0	-	06.2025	Krzysztof Piotrowski	Augustyn Kłoniccki
Rew.	Status	Data	Projektowa 3R	Projektowa 3E
Inwestor: ORLEN S.A.			ORLEN	
Obiekt: Nowa Chemia			ORLEN Projekt	
Tytuł rys.: Lokalizacja odkrywek branży elektrycznej i teletechnicznej			Format:	A3
Nr dok.: 8816-E-00-E-001			Skala:	-
Strona: 001			Arkusz:	6/12
Wszelkie prawa autorskie oraz prawa pokrewne do niniejszego rysunku należą do ORLEN S.A.				



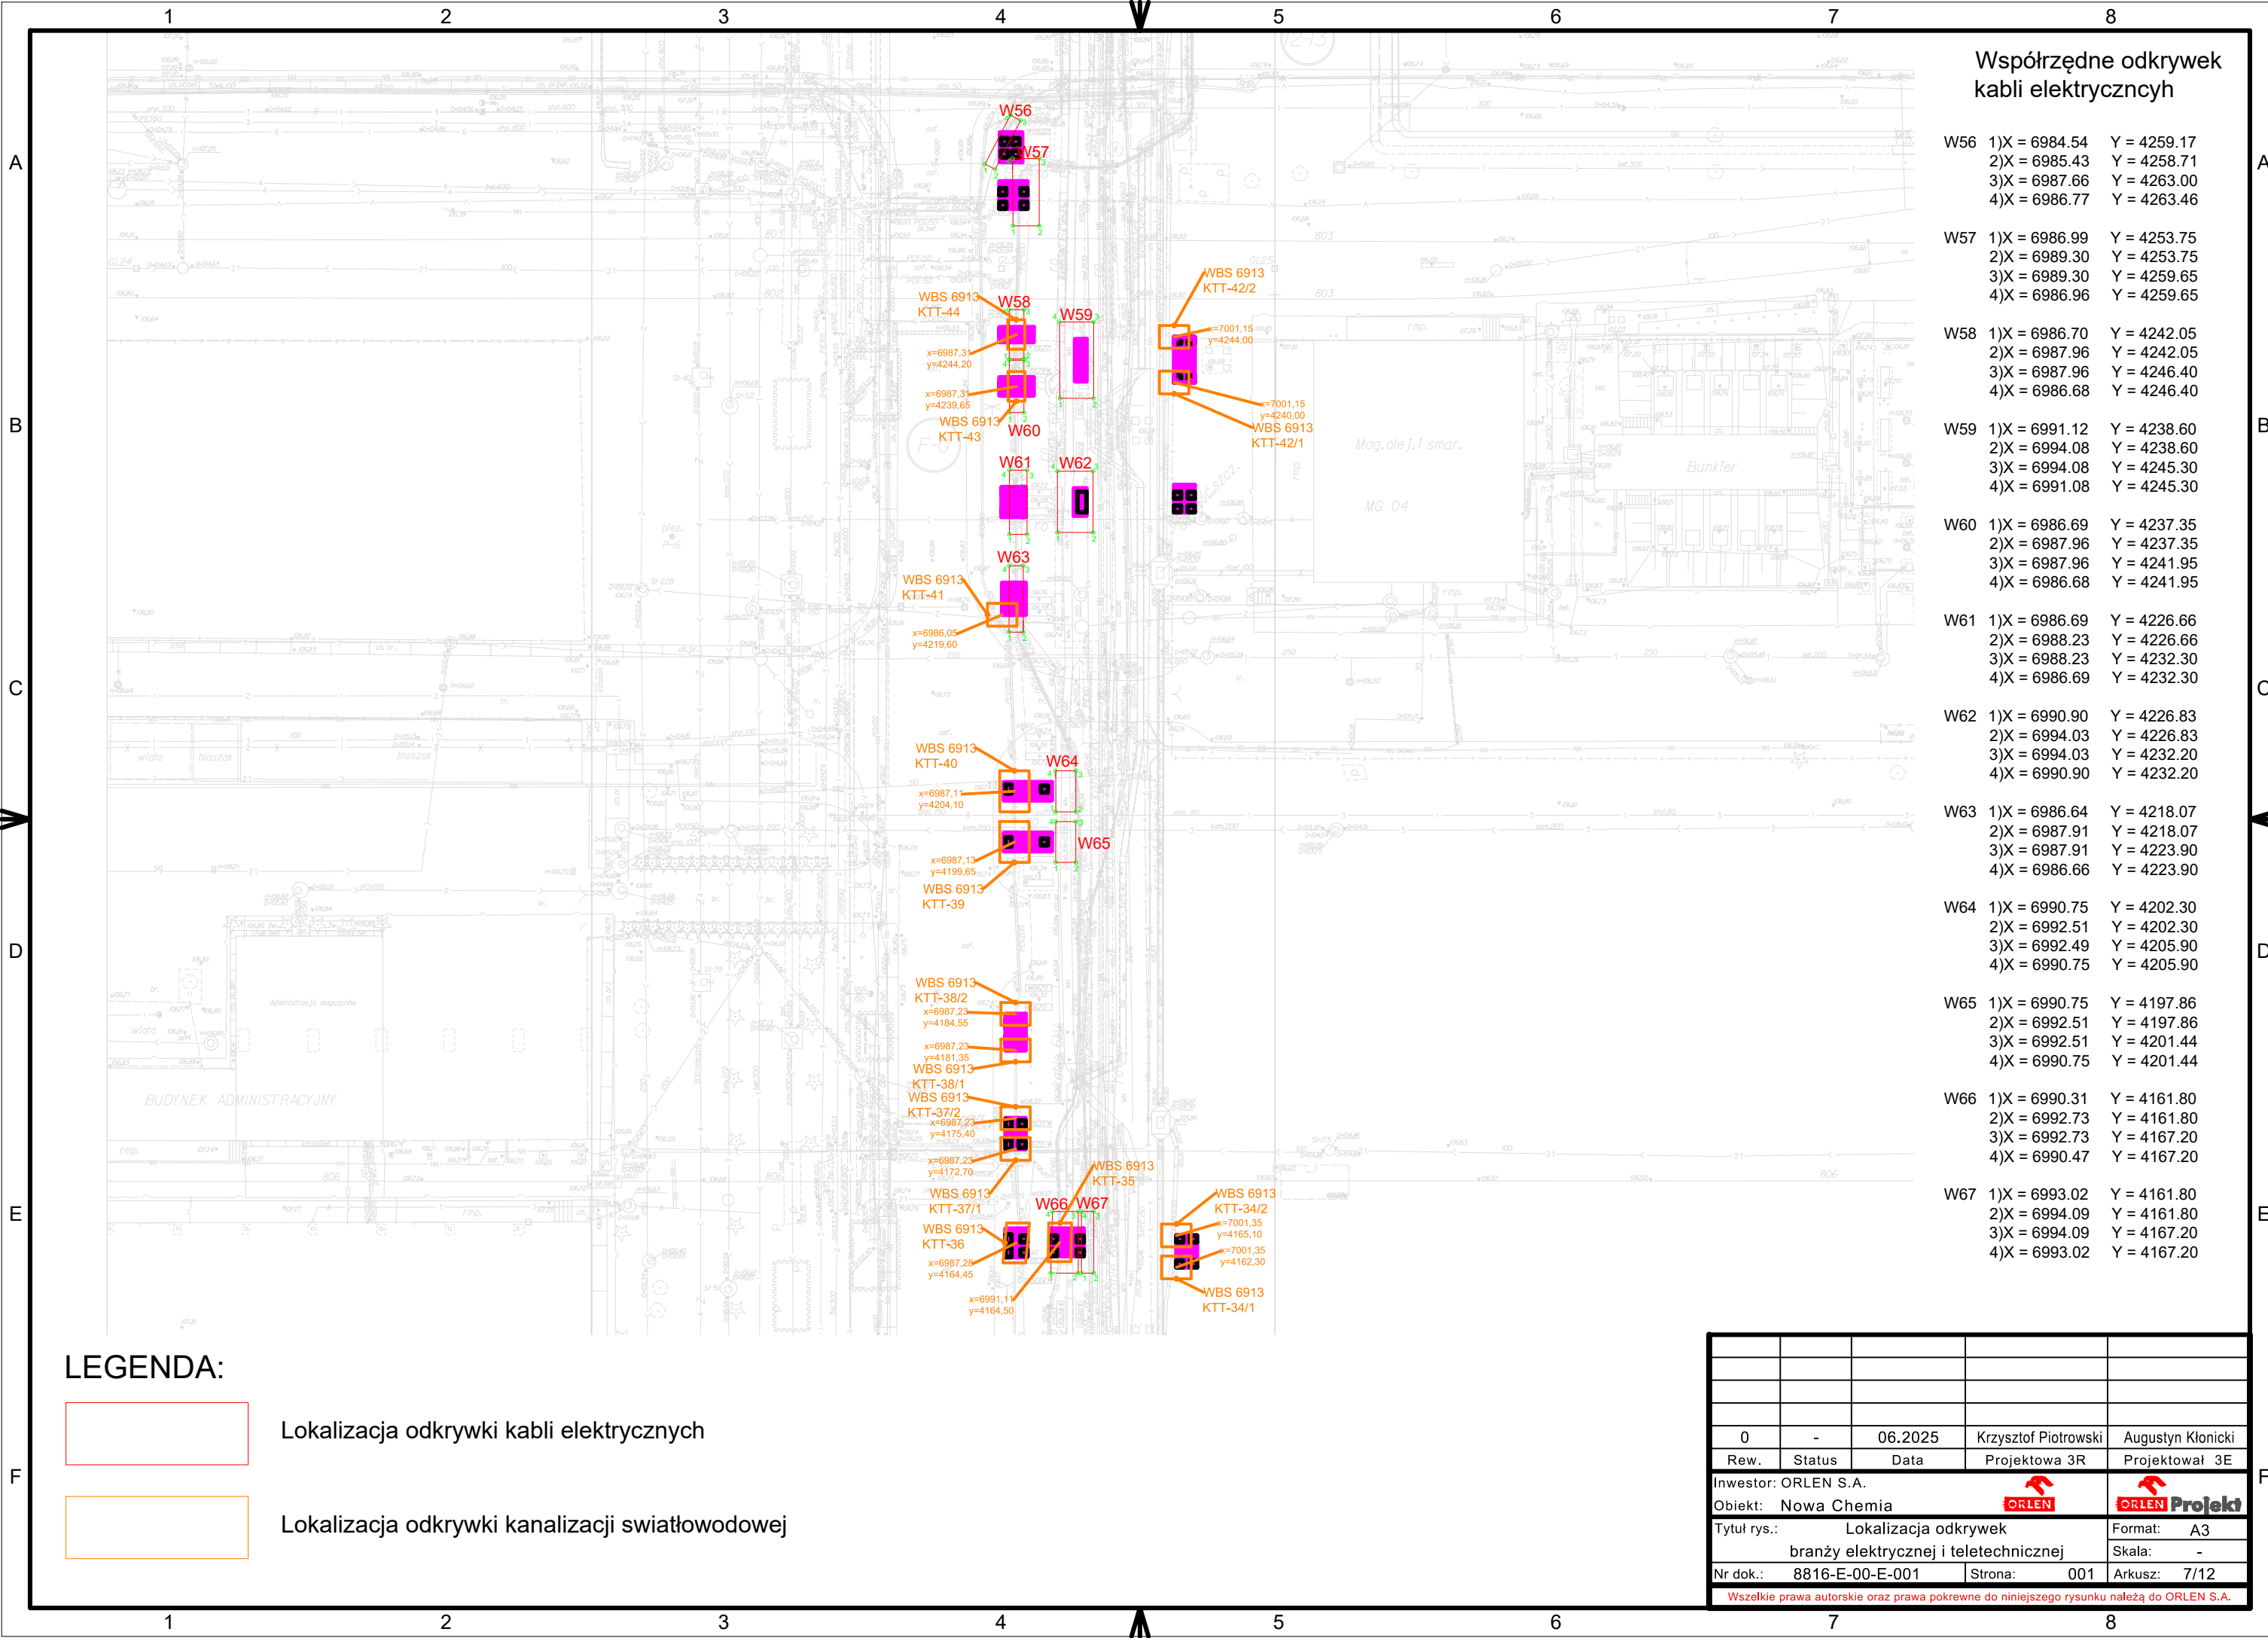

Współrzędne odkrywek  
kabli elektrycznych

W56 1)X = 6984.54 Y = 4259.17  
2)X = 6985.43 Y = 4258.71  
3)X = 6987.66 Y = 4263.00  
4)X = 6986.77 Y = 4263.46

W57 1)X = 6986.99 Y = 4253.75  
2)X = 6989.30 Y = 4253.75  
3)X = 6989.30 Y = 4259.65  
4)X = 6986.96 Y = 4259.65

W58 1)X = 6986.70 Y = 4242.05  
2)X = 6987.96 Y = 4242.05  
3)X = 6987.96 Y = 4246.40  
4)X = 6986.68 Y = 4246.40

W59 1)X = 6991.12 Y = 4238.60  
2)X = 6994.08 Y = 4238.60  
3)X = 6994.08 Y = 4245.30  
4)X = 6991.08 Y = 4245.30

W60 1)X = 6986.69 Y = 4237.35  
2)X = 6987.96 Y = 4237.35  
3)X = 6987.96 Y = 4241.95  
4)X = 6986.68 Y = 4241.95

W61 1)X = 6986.69 Y = 4226.66  
2)X = 6988.23 Y = 4226.66  
3)X = 6988.23 Y = 4232.30  
4)X = 6986.69 Y = 4232.30

W62 1)X = 6990.90 Y = 4226.83  
2)X = 6994.03 Y = 4226.83  
3)X = 6994.03 Y = 4232.20  
4)X = 6990.90 Y = 4232.20

W63 1)X = 6986.64 Y = 4218.07  
2)X = 6987.91 Y = 4218.07  
3)X = 6987.91 Y = 4223.90  
4)X = 6986.66 Y = 4223.90


W64 1)X = 6990.75 Y = 4202.30  
2)X = 6992.51 Y = 4202.30  
3)X = 6992.49 Y = 4205.90  
4)X = 6990.75 Y = 4205.90

W65 1)X = 6990.75 Y = 4197.86  
2)X = 6992.51 Y = 4197.86  
3)X = 6992.51 Y = 4201.44  
4)X = 6990.75 Y = 4201.44

W66 1)X = 6990.31 Y = 4161.80  
2)X = 6992.73 Y = 4161.80  
3)X = 6992.73 Y = 4167.20  
4)X = 6990.47 Y = 4167.20

W67 1)X = 6993.02 Y = 4161.80  
2)X = 6994.09 Y = 4161.80  
3)X = 6994.09 Y = 4167.20  
4)X = 6993.02 Y = 4167.20


LEGENDA:

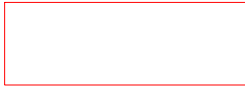


Lokalizacja odkrywki kabli elektrycznych



Lokalizacja odkrywki kanalizacji światłowodowej

0	-	06.2025	Krzysztof Piotrowski	Augustyn Klonicki
Rew.	Status	Data	Projektowa 3R	Projektowa 3E
Inwestor: ORLEN S.A.				 <b>Projekt</b>
Objekt: Nowa Chemia				
Tytuł rys.:		Lokalizacja odkrywek		Format: A3
		branży elektrycznej i teletechnicznej		Skala: -
Nr dok.:		8816-E-00-E-001	Strona: 001	Arkusz: 7/12
Wszelkie prawa autorskie oraz prawa pokrewne do niniejszego rysunku należą do ORLEN S.A.				



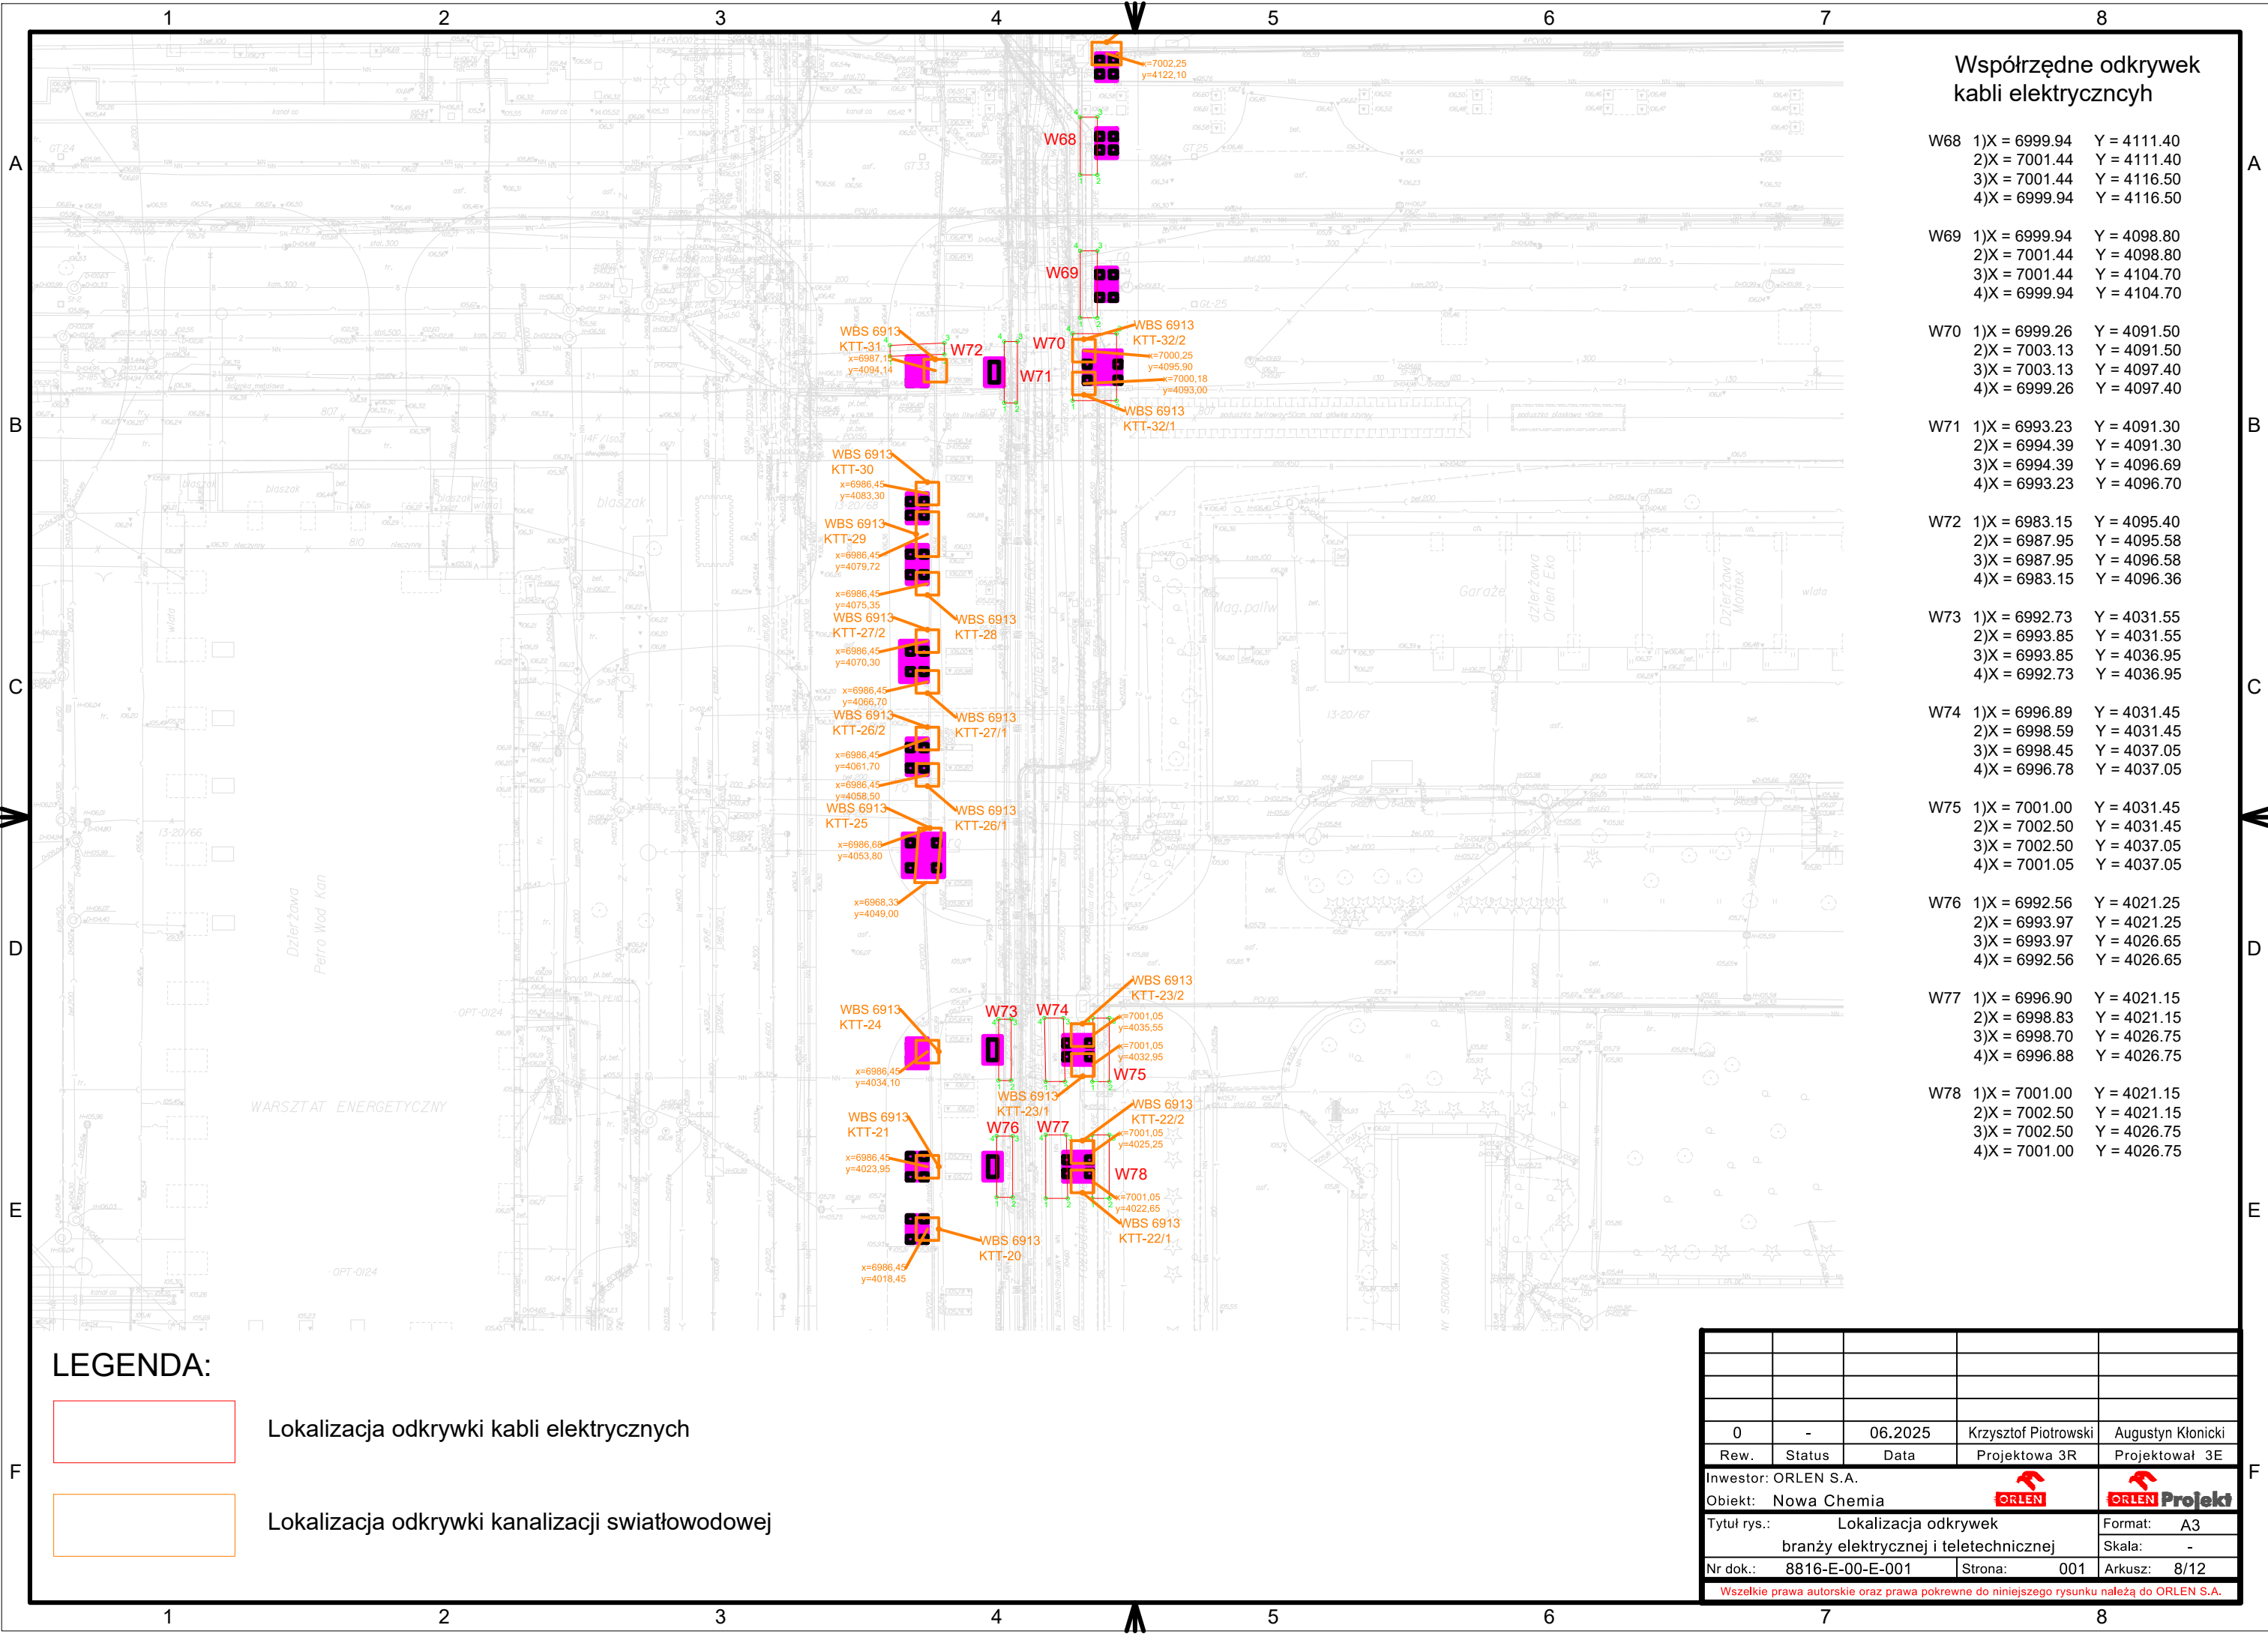

Współrzędne odkrywek kabli elektrycznych

W68	1)X = 6999.94	Y = 4111.40
	2)X = 7001.44	Y = 4111.40
	3)X = 7001.44	Y = 4116.50
	4)X = 6999.94	Y = 4116.50
W69	1)X = 6999.94	Y = 4098.80
	2)X = 7001.44	Y = 4098.80
	3)X = 7001.44	Y = 4104.70
	4)X = 6999.94	Y = 4104.70
W70	1)X = 6999.26	Y = 4091.50
	2)X = 7003.13	Y = 4091.50
	3)X = 7003.13	Y = 4097.40
	4)X = 6999.26	Y = 4097.40
W71	1)X = 6993.23	Y = 4091.30
	2)X = 6994.39	Y = 4091.30
	3)X = 6994.39	Y = 4096.69
	4)X = 6993.23	Y = 4096.70
W72	1)X = 6983.15	Y = 4095.40
	2)X = 6987.95	Y = 4095.58
	3)X = 6987.95	Y = 4096.58
	4)X = 6983.15	Y = 4096.36
W73	1)X = 6992.73	Y = 4031.55
	2)X = 6993.85	Y = 4031.55
	3)X = 6993.85	Y = 4036.95
	4)X = 6992.73	Y = 4036.95
W74	1)X = 6996.89	Y = 4031.45
	2)X = 6998.59	Y = 4031.45
	3)X = 6998.45	Y = 4037.05
	4)X = 6996.78	Y = 4037.05
W75	1)X = 7001.00	Y = 4031.45
	2)X = 7002.50	Y = 4031.45
	3)X = 7002.50	Y = 4037.05
	4)X = 7001.05	Y = 4037.05
W76	1)X = 6992.56	Y = 4021.25
	2)X = 6993.97	Y = 4021.25
	3)X = 6993.97	Y = 4026.65
	4)X = 6992.56	Y = 4026.65
W77	1)X = 6996.90	Y = 4021.15
	2)X = 6998.83	Y = 4021.15
	3)X = 6998.70	Y = 4026.75
	4)X = 6996.88	Y = 4026.75
W78	1)X = 7001.00	Y = 4021.15
	2)X = 7002.50	Y = 4021.15
	3)X = 7002.50	Y = 4026.75
	4)X = 7001.00	Y = 4026.75

LEGENDA:




Lokalizacja odkrywki kabli elektrycznych



Lokalizacja odkrywki kanalizacji światłowodowej

0	-	06.2025	Krzysztof Piotrowski	Augustyn Kłoniccki
Rev.	Status	Data	Projektowa 3R	Projektowa 3E
Inwestor: ORLEN S.A.			ORLEN	
Objekt: Nowa Chemia			ORLEN Projekt	
Tytuł rys.: Lokalizacja odkrywek branży elektrycznej i teletechnicznej			Format:	A3
Nr dok.: 8816-E-00-E-001			Skala:	-
Strona: 001			Arkusz:	8/12
Wszelkie prawa autorskie oraz prawa pokrewne do niniejszego rysunku należą do ORLEN S.A.				



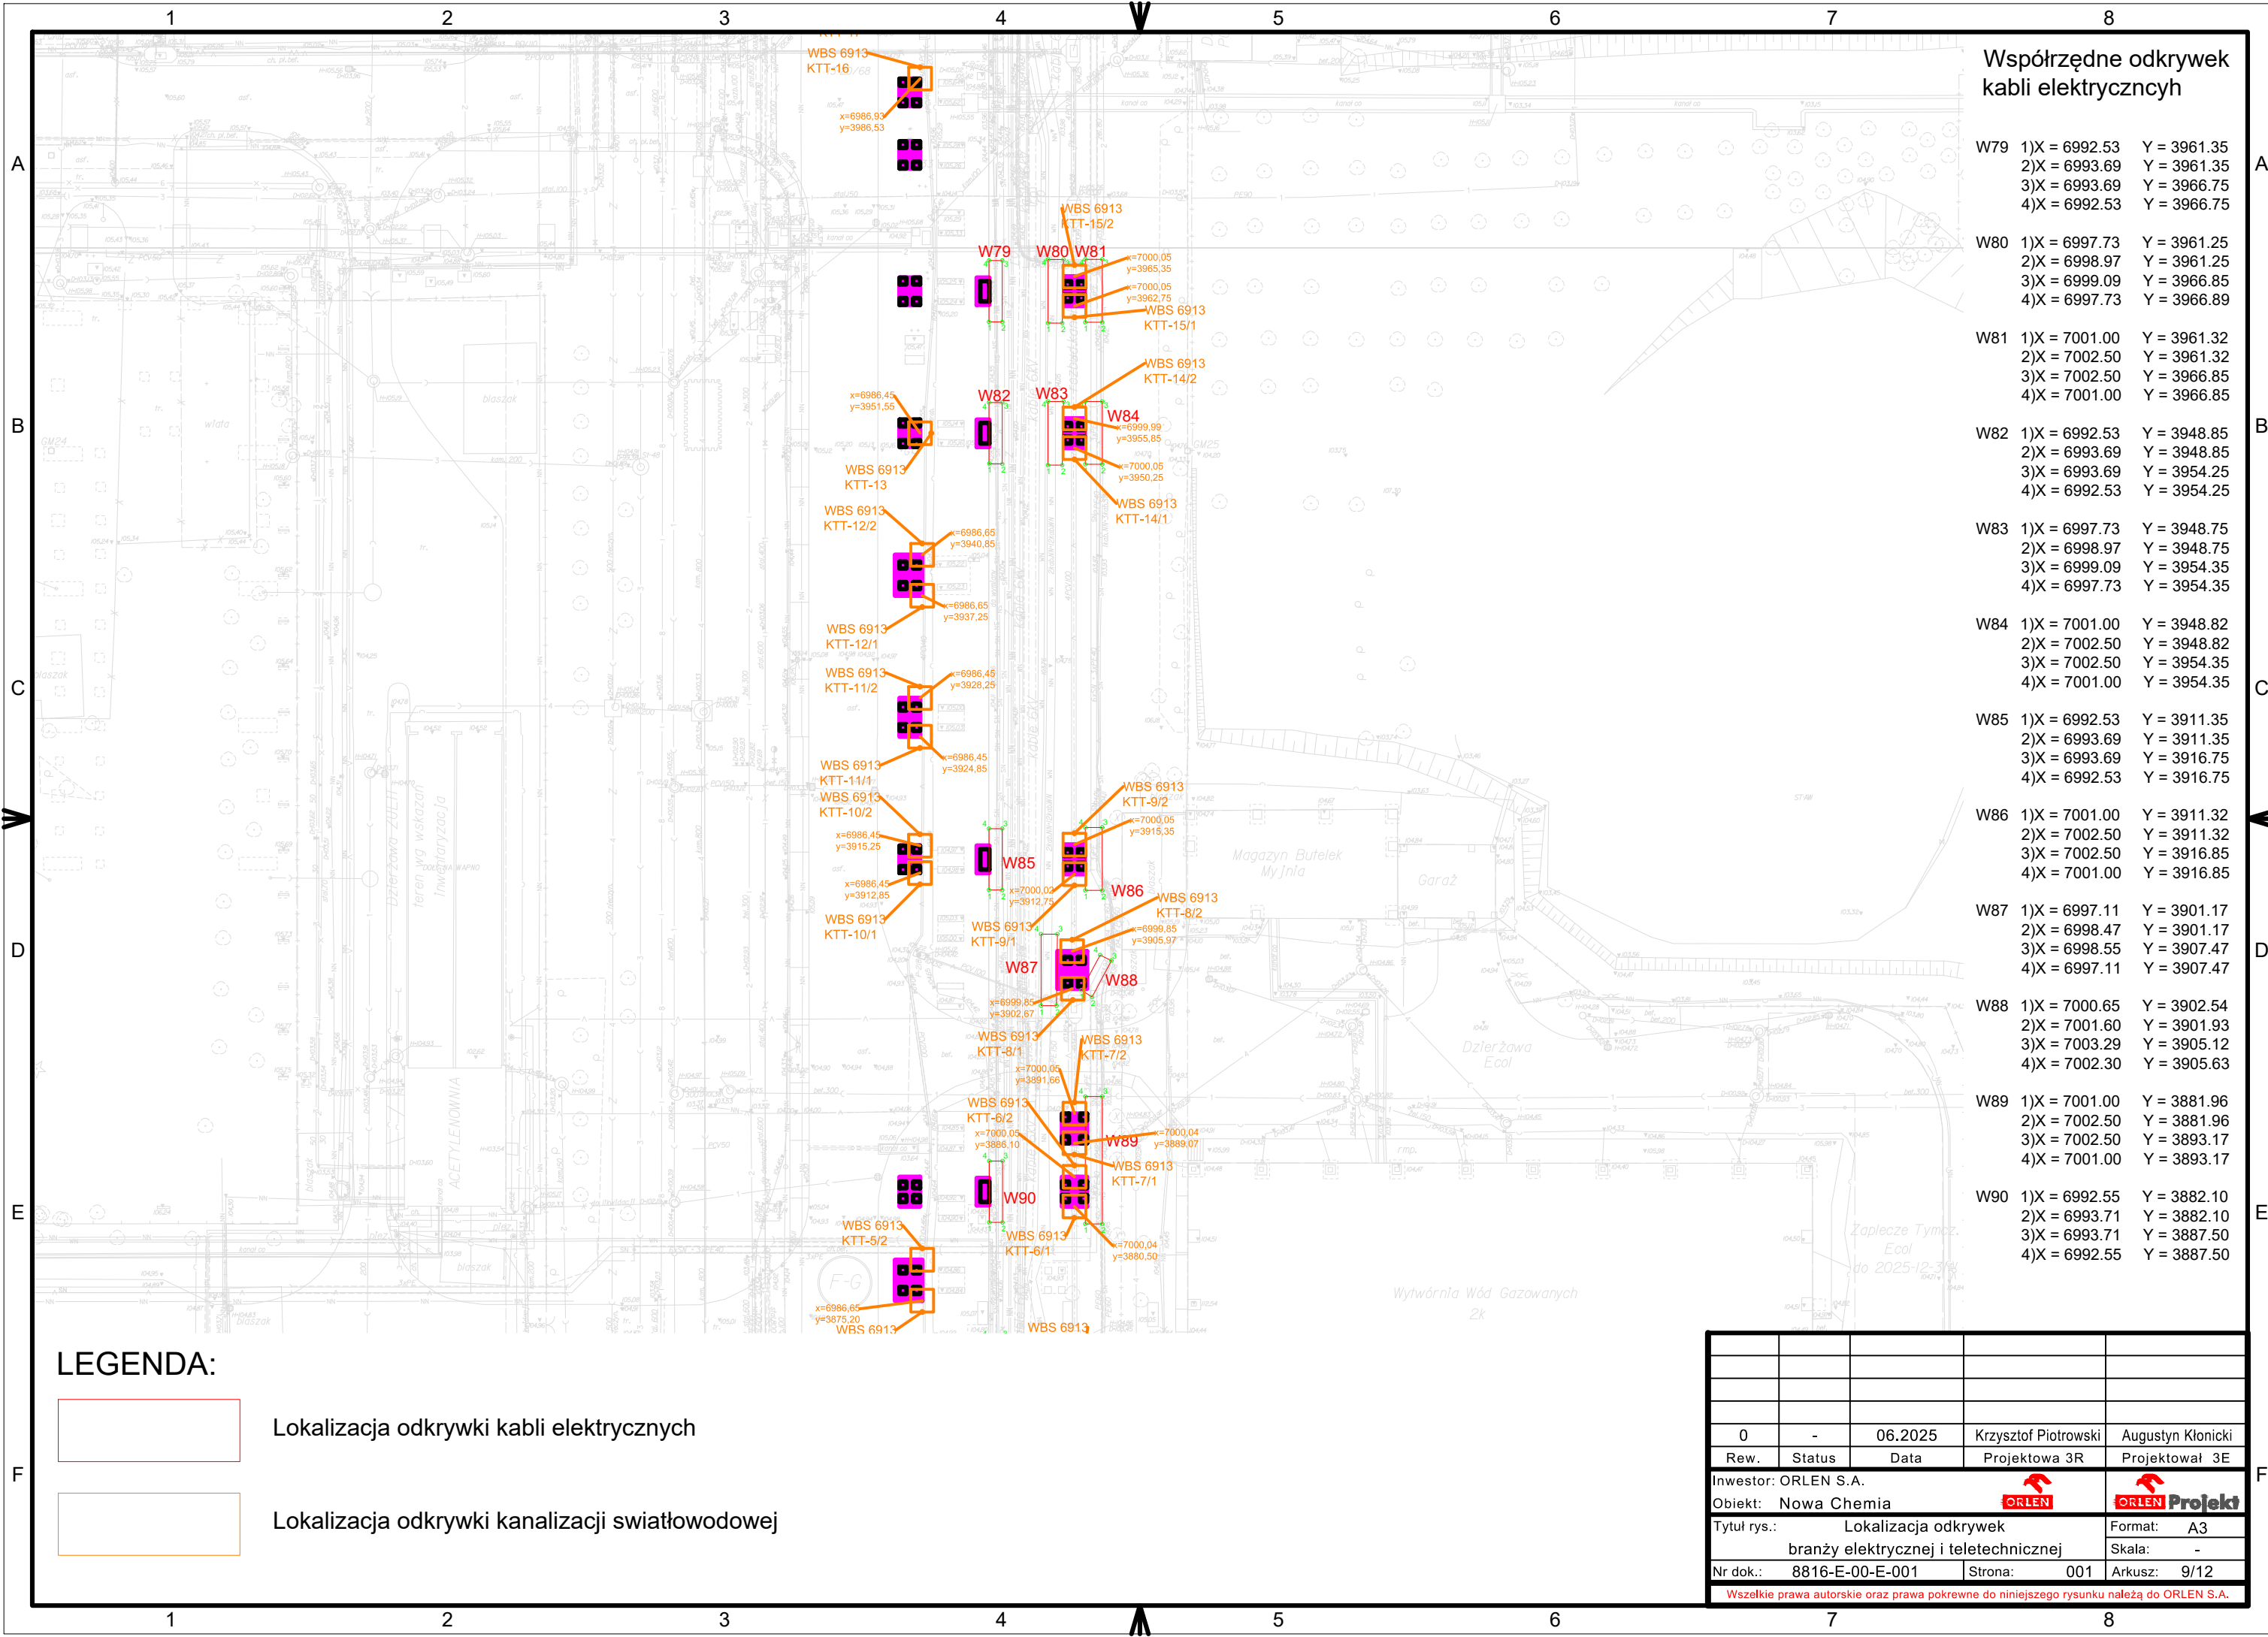



Współrzędne odkrywek kabli elektrycznych


W79	1)X = 6992.53	Y = 3961.35
	2)X = 6993.69	Y = 3961.35
	3)X = 6993.69	Y = 3966.75
	4)X = 6992.53	Y = 3966.75
W80	1)X = 6997.73	Y = 3961.25
	2)X = 6998.97	Y = 3961.25
	3)X = 6999.09	Y = 3966.85
	4)X = 6997.73	Y = 3966.89
W81	1)X = 7001.00	Y = 3961.32
	2)X = 7002.50	Y = 3961.32
	3)X = 7002.50	Y = 3966.85
	4)X = 7001.00	Y = 3966.85
W82	1)X = 6992.53	Y = 3948.85
	2)X = 6993.69	Y = 3948.85
	3)X = 6993.69	Y = 3954.25
	4)X = 6992.53	Y = 3954.25
W83	1)X = 6997.73	Y = 3948.75
	2)X = 6998.97	Y = 3948.75
	3)X = 6999.09	Y = 3954.35
	4)X = 6997.73	Y = 3954.35
W84	1)X = 7001.00	Y = 3948.82
	2)X = 7002.50	Y = 3948.82
	3)X = 7002.50	Y = 3954.35
	4)X = 7001.00	Y = 3954.35
W85	1)X = 6992.53	Y = 3911.35
	2)X = 6993.69	Y = 3911.35
	3)X = 6993.69	Y = 3916.75
	4)X = 6992.53	Y = 3916.75
W86	1)X = 7001.00	Y = 3911.32
	2)X = 7002.50	Y = 3911.32
	3)X = 7002.50	Y = 3916.85
	4)X = 7001.00	Y = 3916.85
W87	1)X = 6997.11	Y = 3901.17
	2)X = 6998.47	Y = 3901.17
	3)X = 6998.55	Y = 3907.47
	4)X = 6997.11	Y = 3907.47
W88	1)X = 7000.65	Y = 3902.54
	2)X = 7001.60	Y = 3901.93
	3)X = 7003.29	Y = 3905.12
	4)X = 7002.30	Y = 3905.63
W89	1)X = 7001.00	Y = 3881.96
	2)X = 7002.50	Y = 3881.96
	3)X = 7002.50	Y = 3893.17
	4)X = 7001.00	Y = 3893.17
W90	1)X = 6992.55	Y = 3882.10
	2)X = 6993.71	Y = 3882.10
	3)X = 6993.71	Y = 3887.50
	4)X = 6992.55	Y = 3887.50

LEGENDA:

- Lokalizacja odkrywki kabli elektrycznych
- Lokalizacja odkrywki kanalizacji światłowodowej

0	-	06.2025	Krzysztof Piotrowski	Augustyn Klonicki
Rew.	Status	Data	Projektowa 3R	Projektowa 3E
Inwestor: ORLEN S.A.				
Objekt: Nowa Chemia			 <b>Projekt</b>	
Tytuł rys.: Lokalizacja odkrywek branży elektrycznej i teletechnicznej			Format: A3	
Nr dok.: 8816-E-00-E-001			Skala: -	
Strona: 001			Arkusz: 9/12	
Wszelkie prawa autorskie oraz prawa pokrewne do niniejszego rysunku należą do ORLEN S.A.				




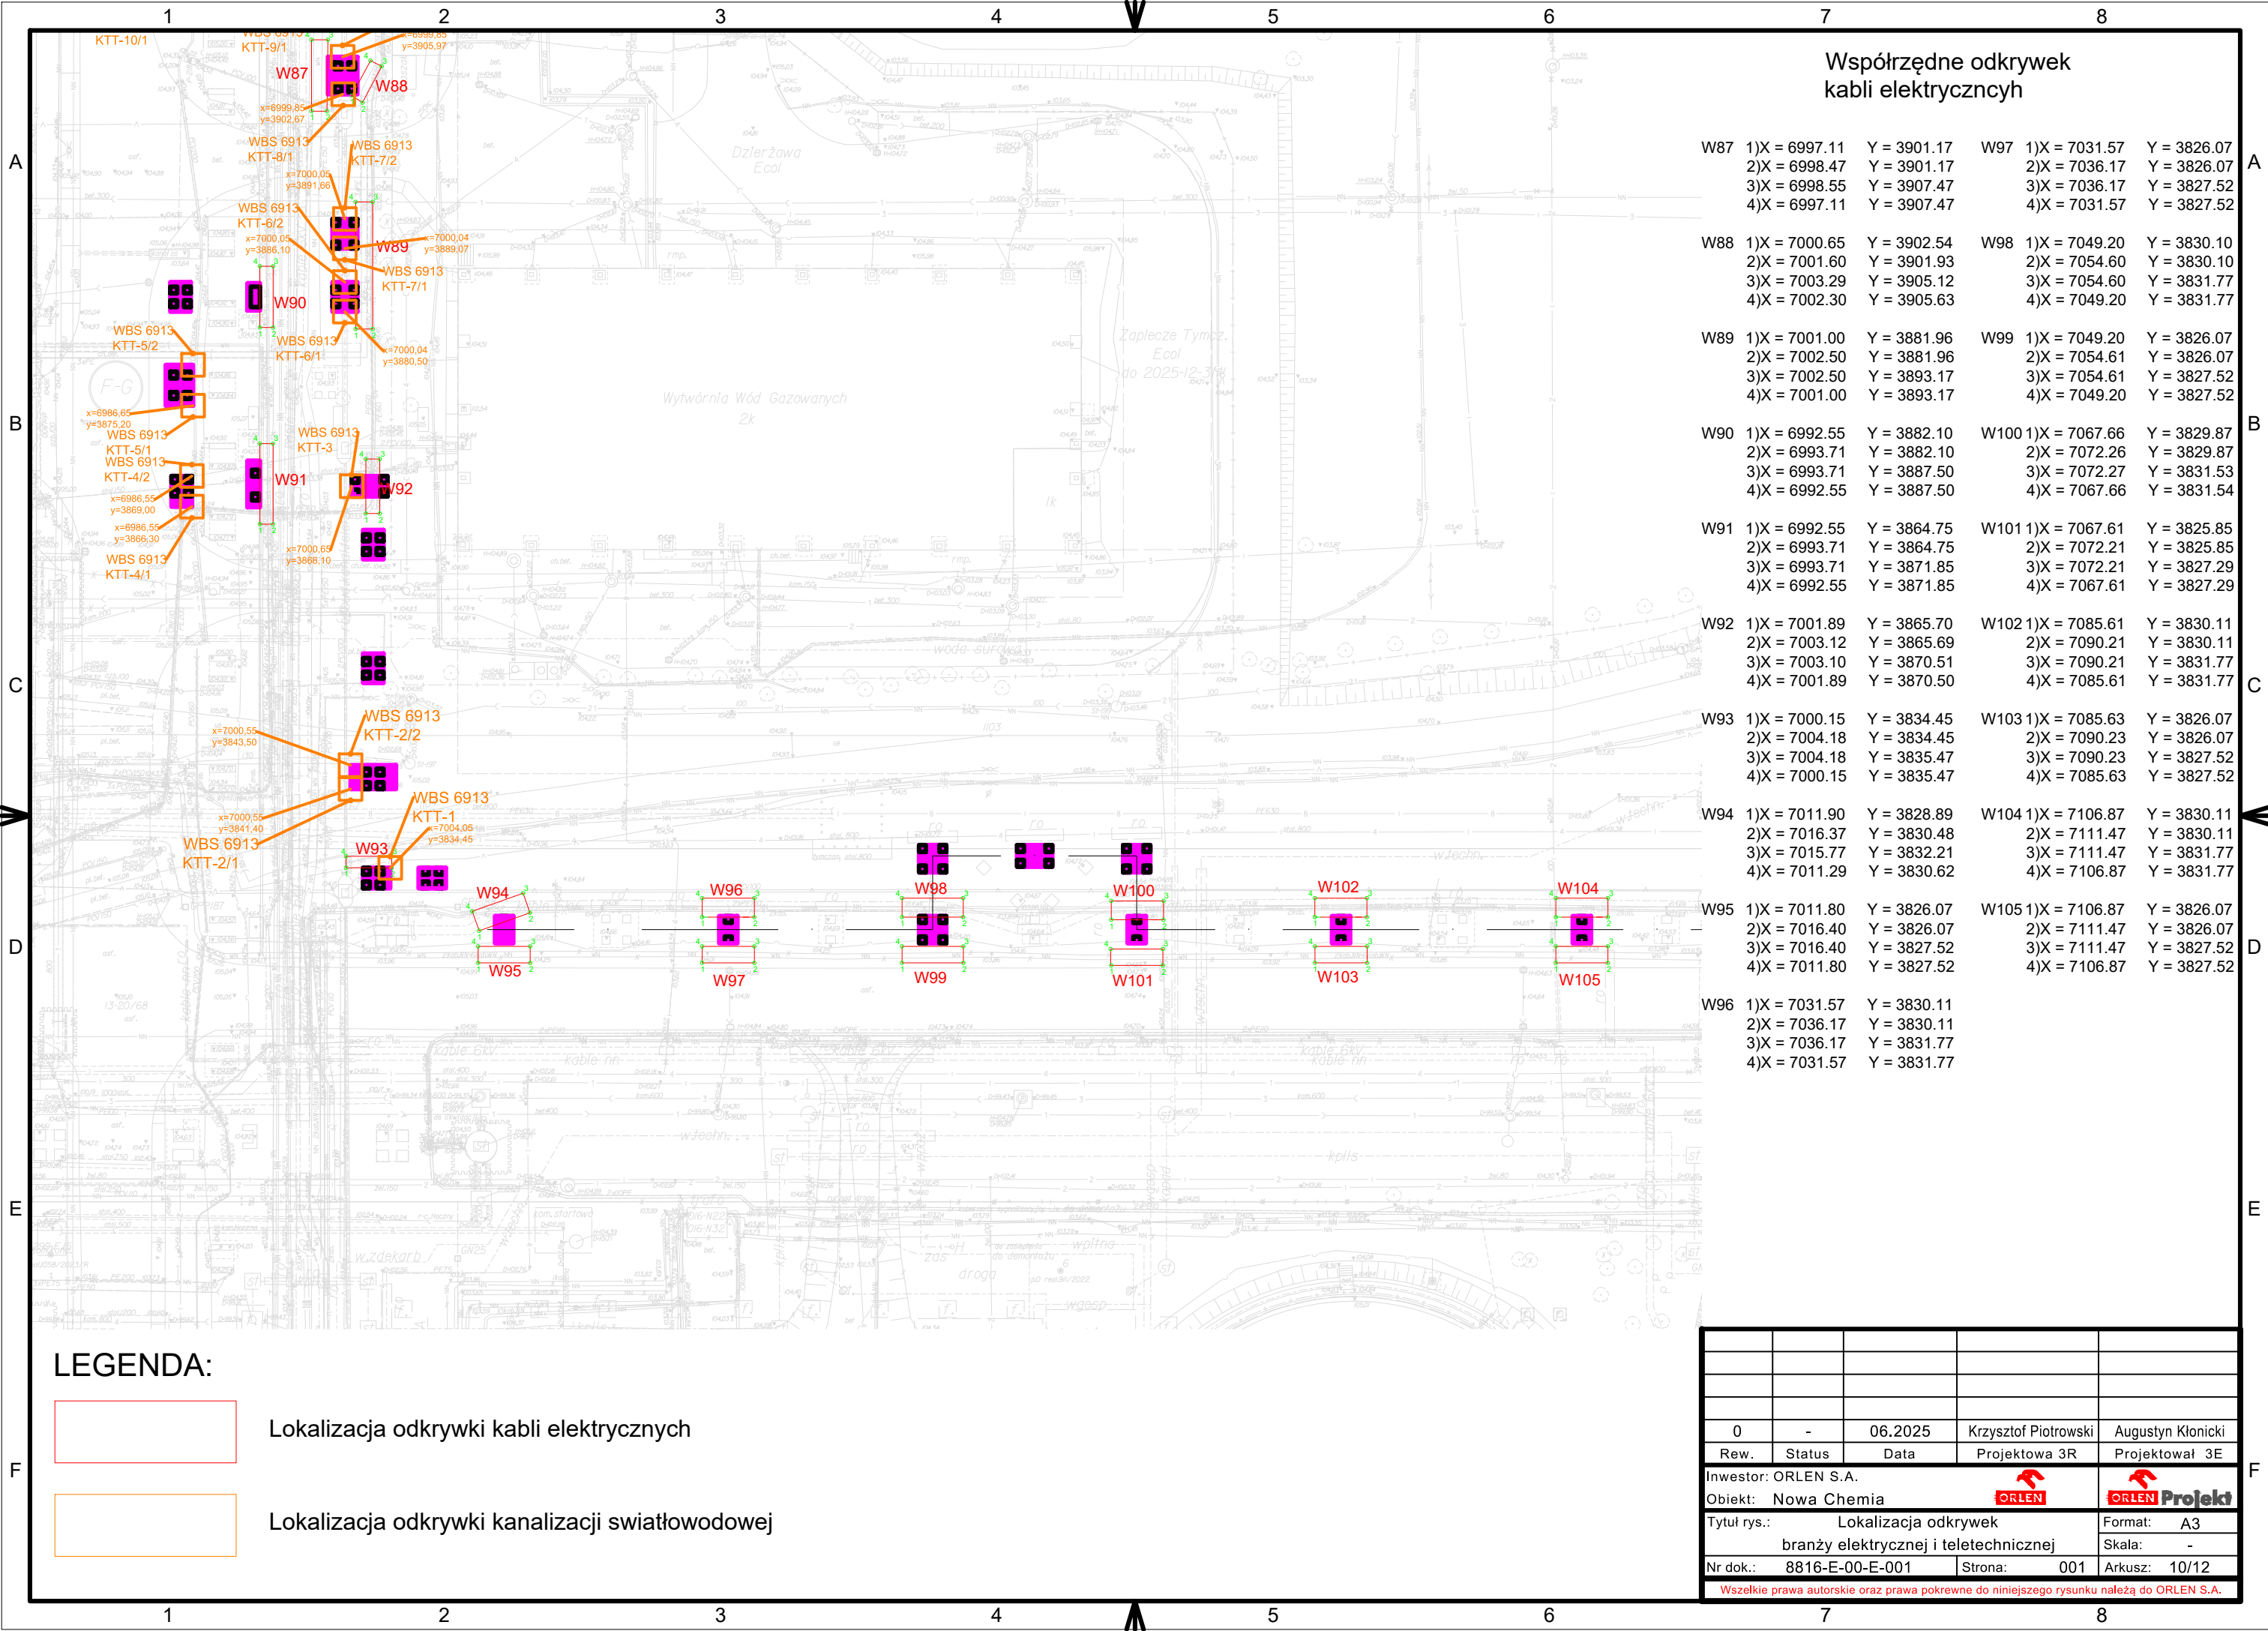

Współrzędne odkrywek  
kabli elektrycznych

W87	1)X = 6997.11 2)X = 6998.47 3)X = 6998.55 4)X = 6997.11	Y = 3901.17 Y = 3901.17 Y = 3907.47 Y = 3907.47	W97	1)X = 7031.57 2)X = 7036.17 3)X = 7036.17 4)X = 7031.57	Y = 3826.07 Y = 3826.07 Y = 3827.52 Y = 3827.52
W88	1)X = 7000.65 2)X = 7001.60 3)X = 7003.29 4)X = 7002.30	Y = 3902.54 Y = 3901.93 Y = 3905.12 Y = 3905.63	W98	1)X = 7049.20 2)X = 7054.60 3)X = 7054.60 4)X = 7049.20	Y = 3830.10 Y = 3830.10 Y = 3831.77 Y = 3831.77
W89	1)X = 7001.00 2)X = 7002.50 3)X = 7002.50 4)X = 7001.00	Y = 3881.96 Y = 3881.96 Y = 3893.17 Y = 3893.17	W99	1)X = 7049.20 2)X = 7054.61 3)X = 7054.61 4)X = 7049.20	Y = 3826.07 Y = 3826.07 Y = 3827.52 Y = 3827.52
W90	1)X = 6992.55 2)X = 6993.71 3)X = 6993.71 4)X = 6992.55	Y = 3882.10 Y = 3882.10 Y = 3887.50 Y = 3887.50	W100	1)X = 7067.66 2)X = 7072.26 3)X = 7072.27 4)X = 7067.66	Y = 3829.87 Y = 3829.87 Y = 3831.53 Y = 3831.54
W91	1)X = 6992.55 2)X = 6993.71 3)X = 6993.71 4)X = 6992.55	Y = 3864.75 Y = 3864.75 Y = 3871.85 Y = 3871.85	W101	1)X = 7067.61 2)X = 7072.21 3)X = 7072.21 4)X = 7067.61	Y = 3825.85 Y = 3825.85 Y = 3827.29 Y = 3827.29
W92	1)X = 7001.89 2)X = 7003.12 3)X = 7003.10 4)X = 7001.89	Y = 3865.70 Y = 3865.69 Y = 3870.51 Y = 3870.50	W102	1)X = 7085.61 2)X = 7090.21 3)X = 7090.21 4)X = 7085.61	Y = 3830.11 Y = 3830.11 Y = 3831.77 Y = 3831.77
W93	1)X = 7000.15 2)X = 7004.18 3)X = 7004.18 4)X = 7000.15	Y = 3834.45 Y = 3834.45 Y = 3835.47 Y = 3835.47	W103	1)X = 7085.63 2)X = 7090.23 3)X = 7090.23 4)X = 7085.63	Y = 3826.07 Y = 3826.07 Y = 3827.52 Y = 3827.52
W94	1)X = 7011.90 2)X = 7016.37 3)X = 7015.77 4)X = 7011.29	Y = 3828.89 Y = 3830.48 Y = 3832.21 Y = 3830.62	W104	1)X = 7106.87 2)X = 7111.47 3)X = 7111.47 4)X = 7106.87	Y = 3830.11 Y = 3830.11 Y = 3831.77 Y = 3831.77
W95	1)X = 7011.80 2)X = 7016.40 3)X = 7016.40 4)X = 7011.80	Y = 3826.07 Y = 3826.07 Y = 3827.52 Y = 3827.52	W105	1)X = 7106.87 2)X = 7111.47 3)X = 7111.47 4)X = 7106.87	Y = 3826.07 Y = 3826.07 Y = 3827.52 Y = 3827.52
W96	1)X = 7031.57 2)X = 7036.17 3)X = 7036.17 4)X = 7031.57	Y = 3830.11 Y = 3830.11 Y = 3831.77 Y = 3831.77			

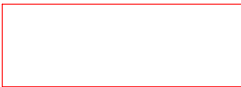

LEGENDA:




Lokalizacja odkrywki kabli elektrycznych



Lokalizacja odkrywki kanalizacji światłowodowej

0	-	06.2025	Krzysztof Piotrowski	Augustyn Klonicki
Rew.	Status	Data	Projektowa 3R	Projektowa 3E
Inwestor: ORLEN S.A.				
Obiekt: Nowa Chemia			 <b>Projekt</b>	
Tytuł rys.:		Lokalizacja odkrywek branży elektrycznej i teletechnicznej		Format: A3
Nr dok.:		8816-E-00-E-001	Strona: 001	Skala: -
				Arkusz: 10/12
Wszelkie prawa autorskie oraz prawa pokrewne do niniejszego rysunku należą do ORLEN S.A.				



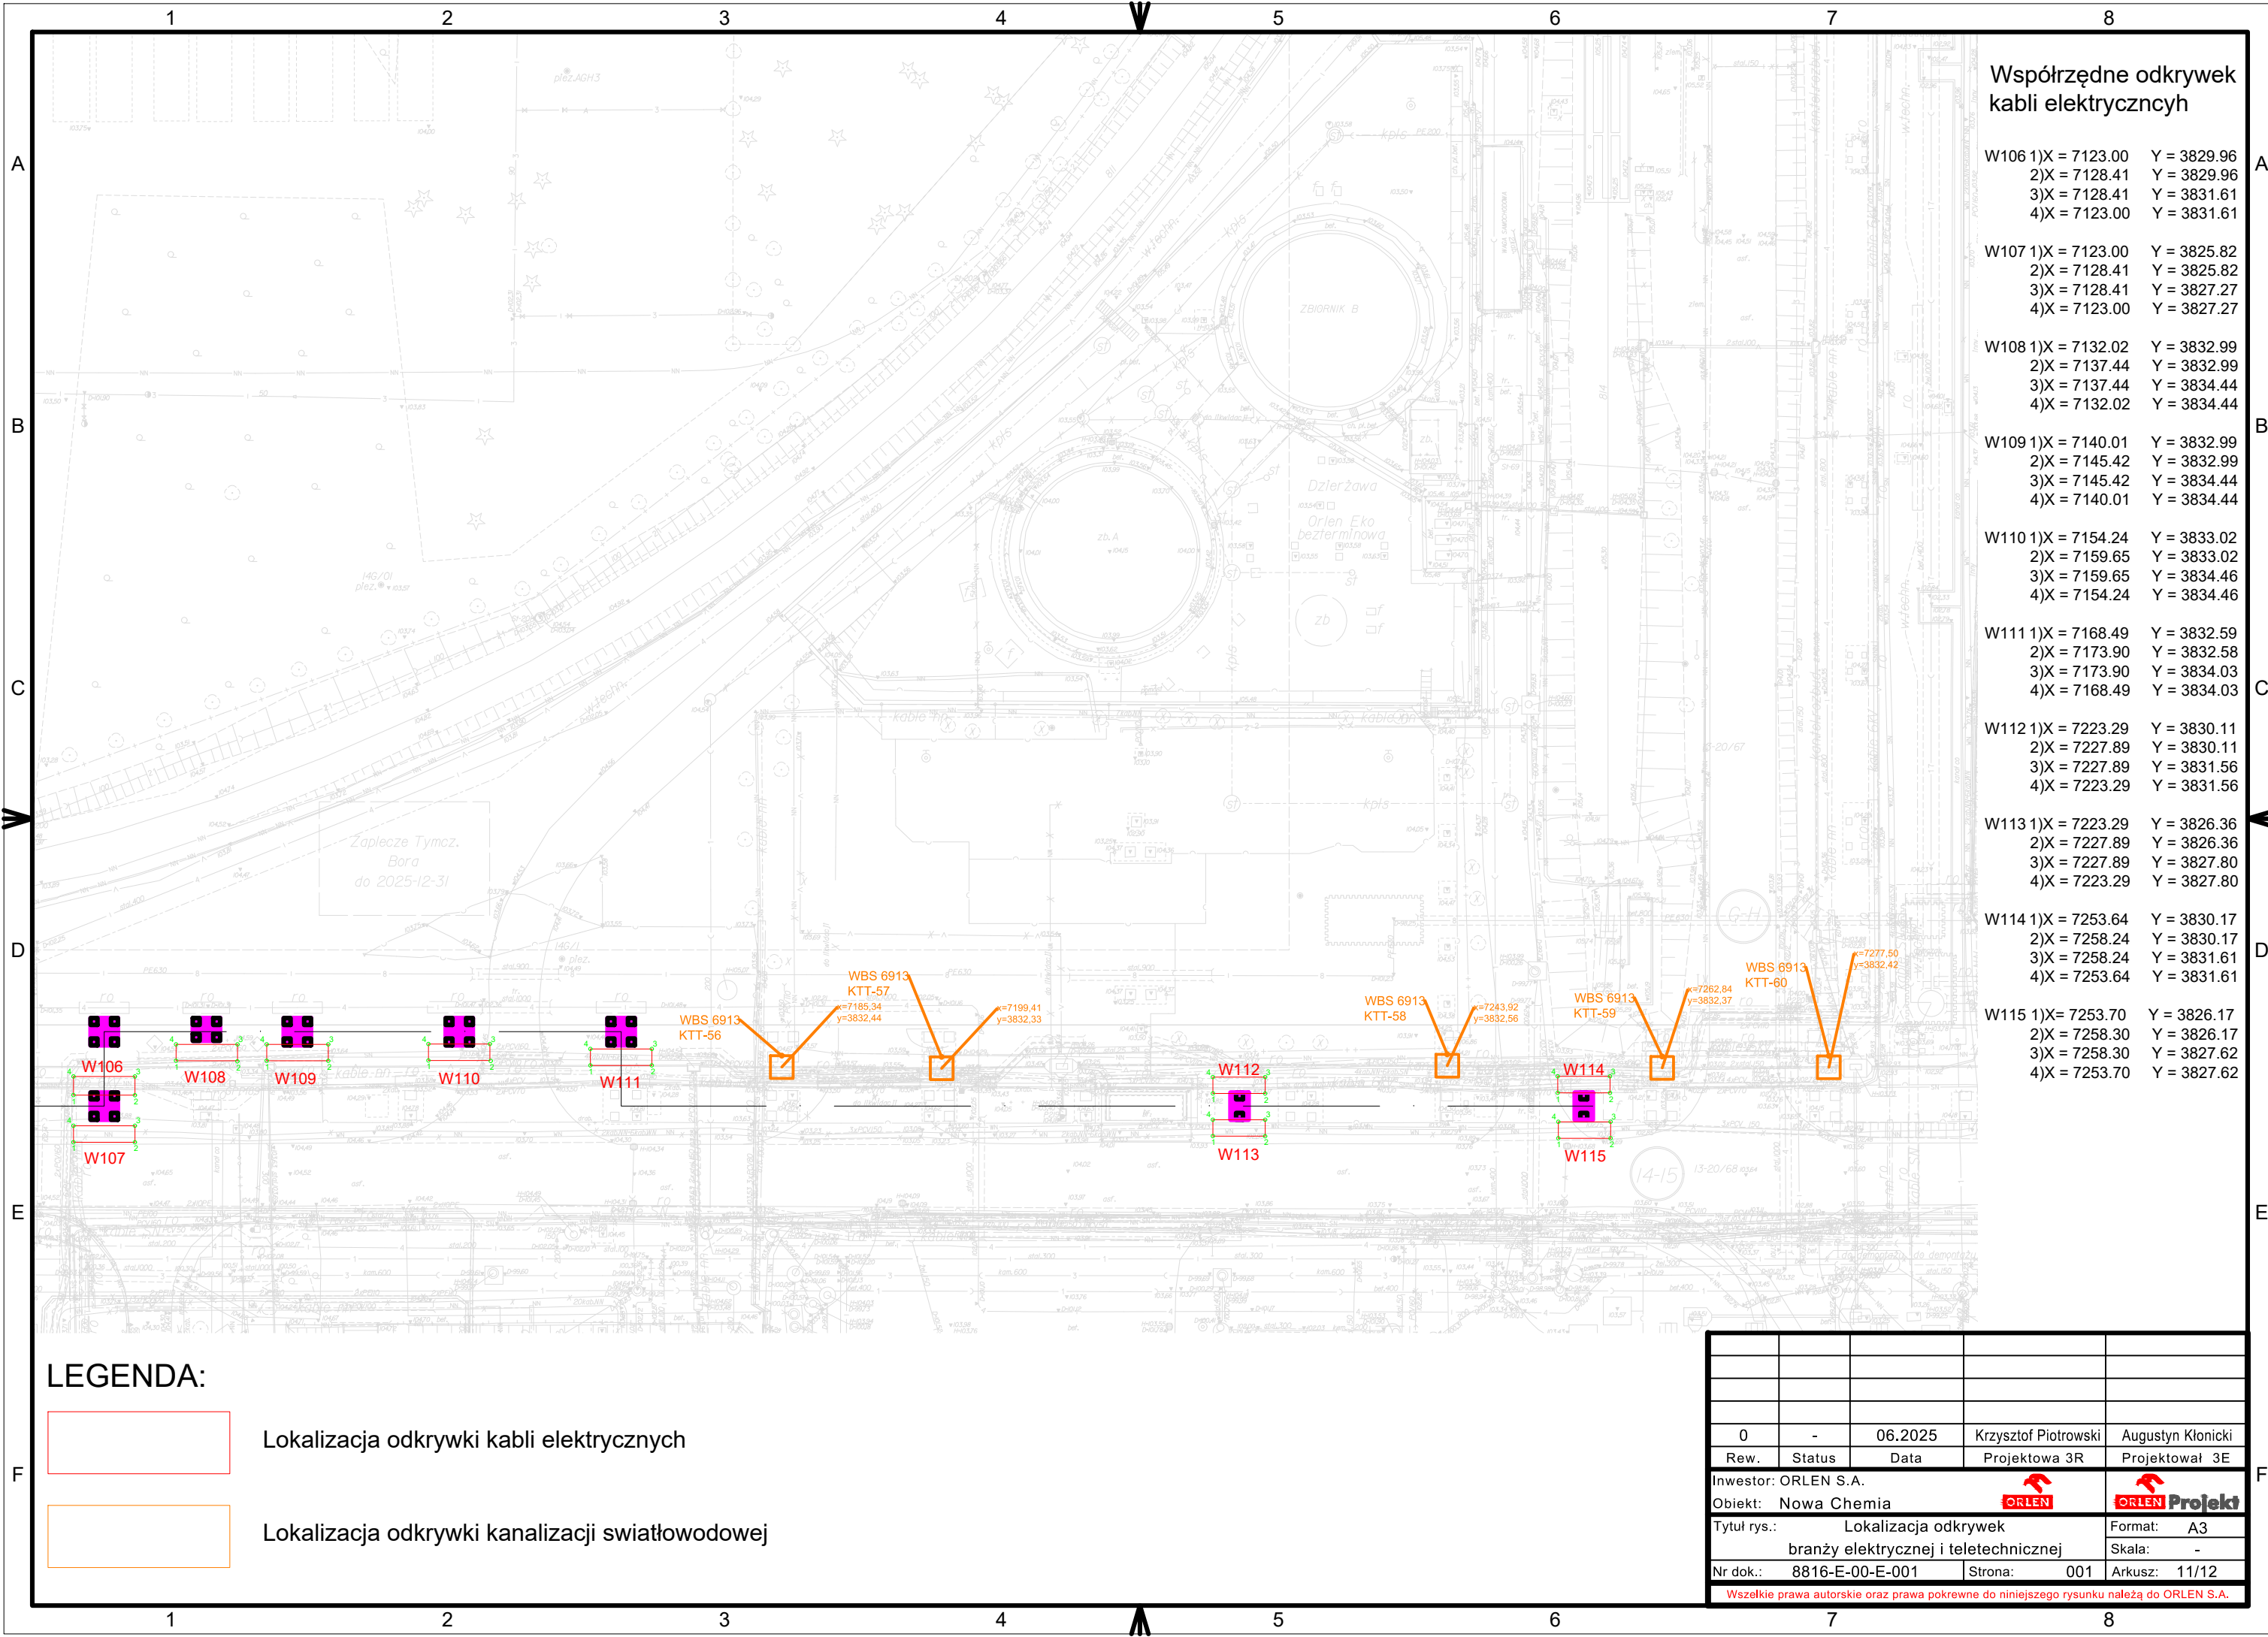

Współrzędne odkrywek kabli elektrycznych

W106 1)X = 7123.00 Y = 3829.96  
2)X = 7128.41 Y = 3829.96  
3)X = 7128.41 Y = 3831.61  
4)X = 7123.00 Y = 3831.61

W107 1)X = 7123.00 Y = 3825.82  
2)X = 7128.41 Y = 3825.82  
3)X = 7128.41 Y = 3827.27  
4)X = 7123.00 Y = 3827.27

W108 1)X = 7132.02 Y = 3832.99  
2)X = 7137.44 Y = 3832.99  
3)X = 7137.44 Y = 3834.44  
4)X = 7132.02 Y = 3834.44

W109 1)X = 7140.01 Y = 3832.99  
2)X = 7145.42 Y = 3832.99  
3)X = 7145.42 Y = 3834.44  
4)X = 7140.01 Y = 3834.44

W110 1)X = 7154.24 Y = 3833.02  
2)X = 7159.65 Y = 3833.02  
3)X = 7159.65 Y = 3834.46  
4)X = 7154.24 Y = 3834.46

W111 1)X = 7168.49 Y = 3832.59  
2)X = 7173.90 Y = 3832.58  
3)X = 7173.90 Y = 3834.03  
4)X = 7168.49 Y = 3834.03

W112 1)X = 7223.29 Y = 3830.11  
2)X = 7227.89 Y = 3830.11  
3)X = 7227.89 Y = 3831.56  
4)X = 7223.29 Y = 3831.56

W113 1)X = 7223.29 Y = 3826.36  
2)X = 7227.89 Y = 3826.36  
3)X = 7227.89 Y = 3827.80  
4)X = 7223.29 Y = 3827.80


W114 1)X = 7253.64 Y = 3830.17  
2)X = 7258.24 Y = 3830.17  
3)X = 7258.24 Y = 3831.61  
4)X = 7253.64 Y = 3831.61

W115 1)X = 7253.70 Y = 3826.17  
2)X = 7258.30 Y = 3826.17  
3)X = 7258.30 Y = 3827.62  
4)X = 7253.70 Y = 3827.62

LEGENDA:




Lokalizacja odkrywki kabli elektrycznych

 

Lokalizacja odkrywki kanalizacji światłowodowej

0	-	06.2025	Krzysztof Piotrowski	Augustyn Klonicki
Rew.	Status	Data	Projektowa 3R	Projektowa 3E
Inwestor: ORLEN S.A.				
Obiekt: Nowa Chemia				 <b>Projekt</b>
Tytuł rys.:		Lokalizacja odkrywek branży elektrycznej i teletechnicznej		Format: A3
Nr dok.:		8816-E-00-E-001	Strona: 001	Skala: -
Nr dok.:		8816-E-00-E-001	Strona: 001	Arkusz: 11/12
Wszelkie prawa autorskie oraz prawa pokrewne do niniejszego rysunku należą do ORLEN S.A.				



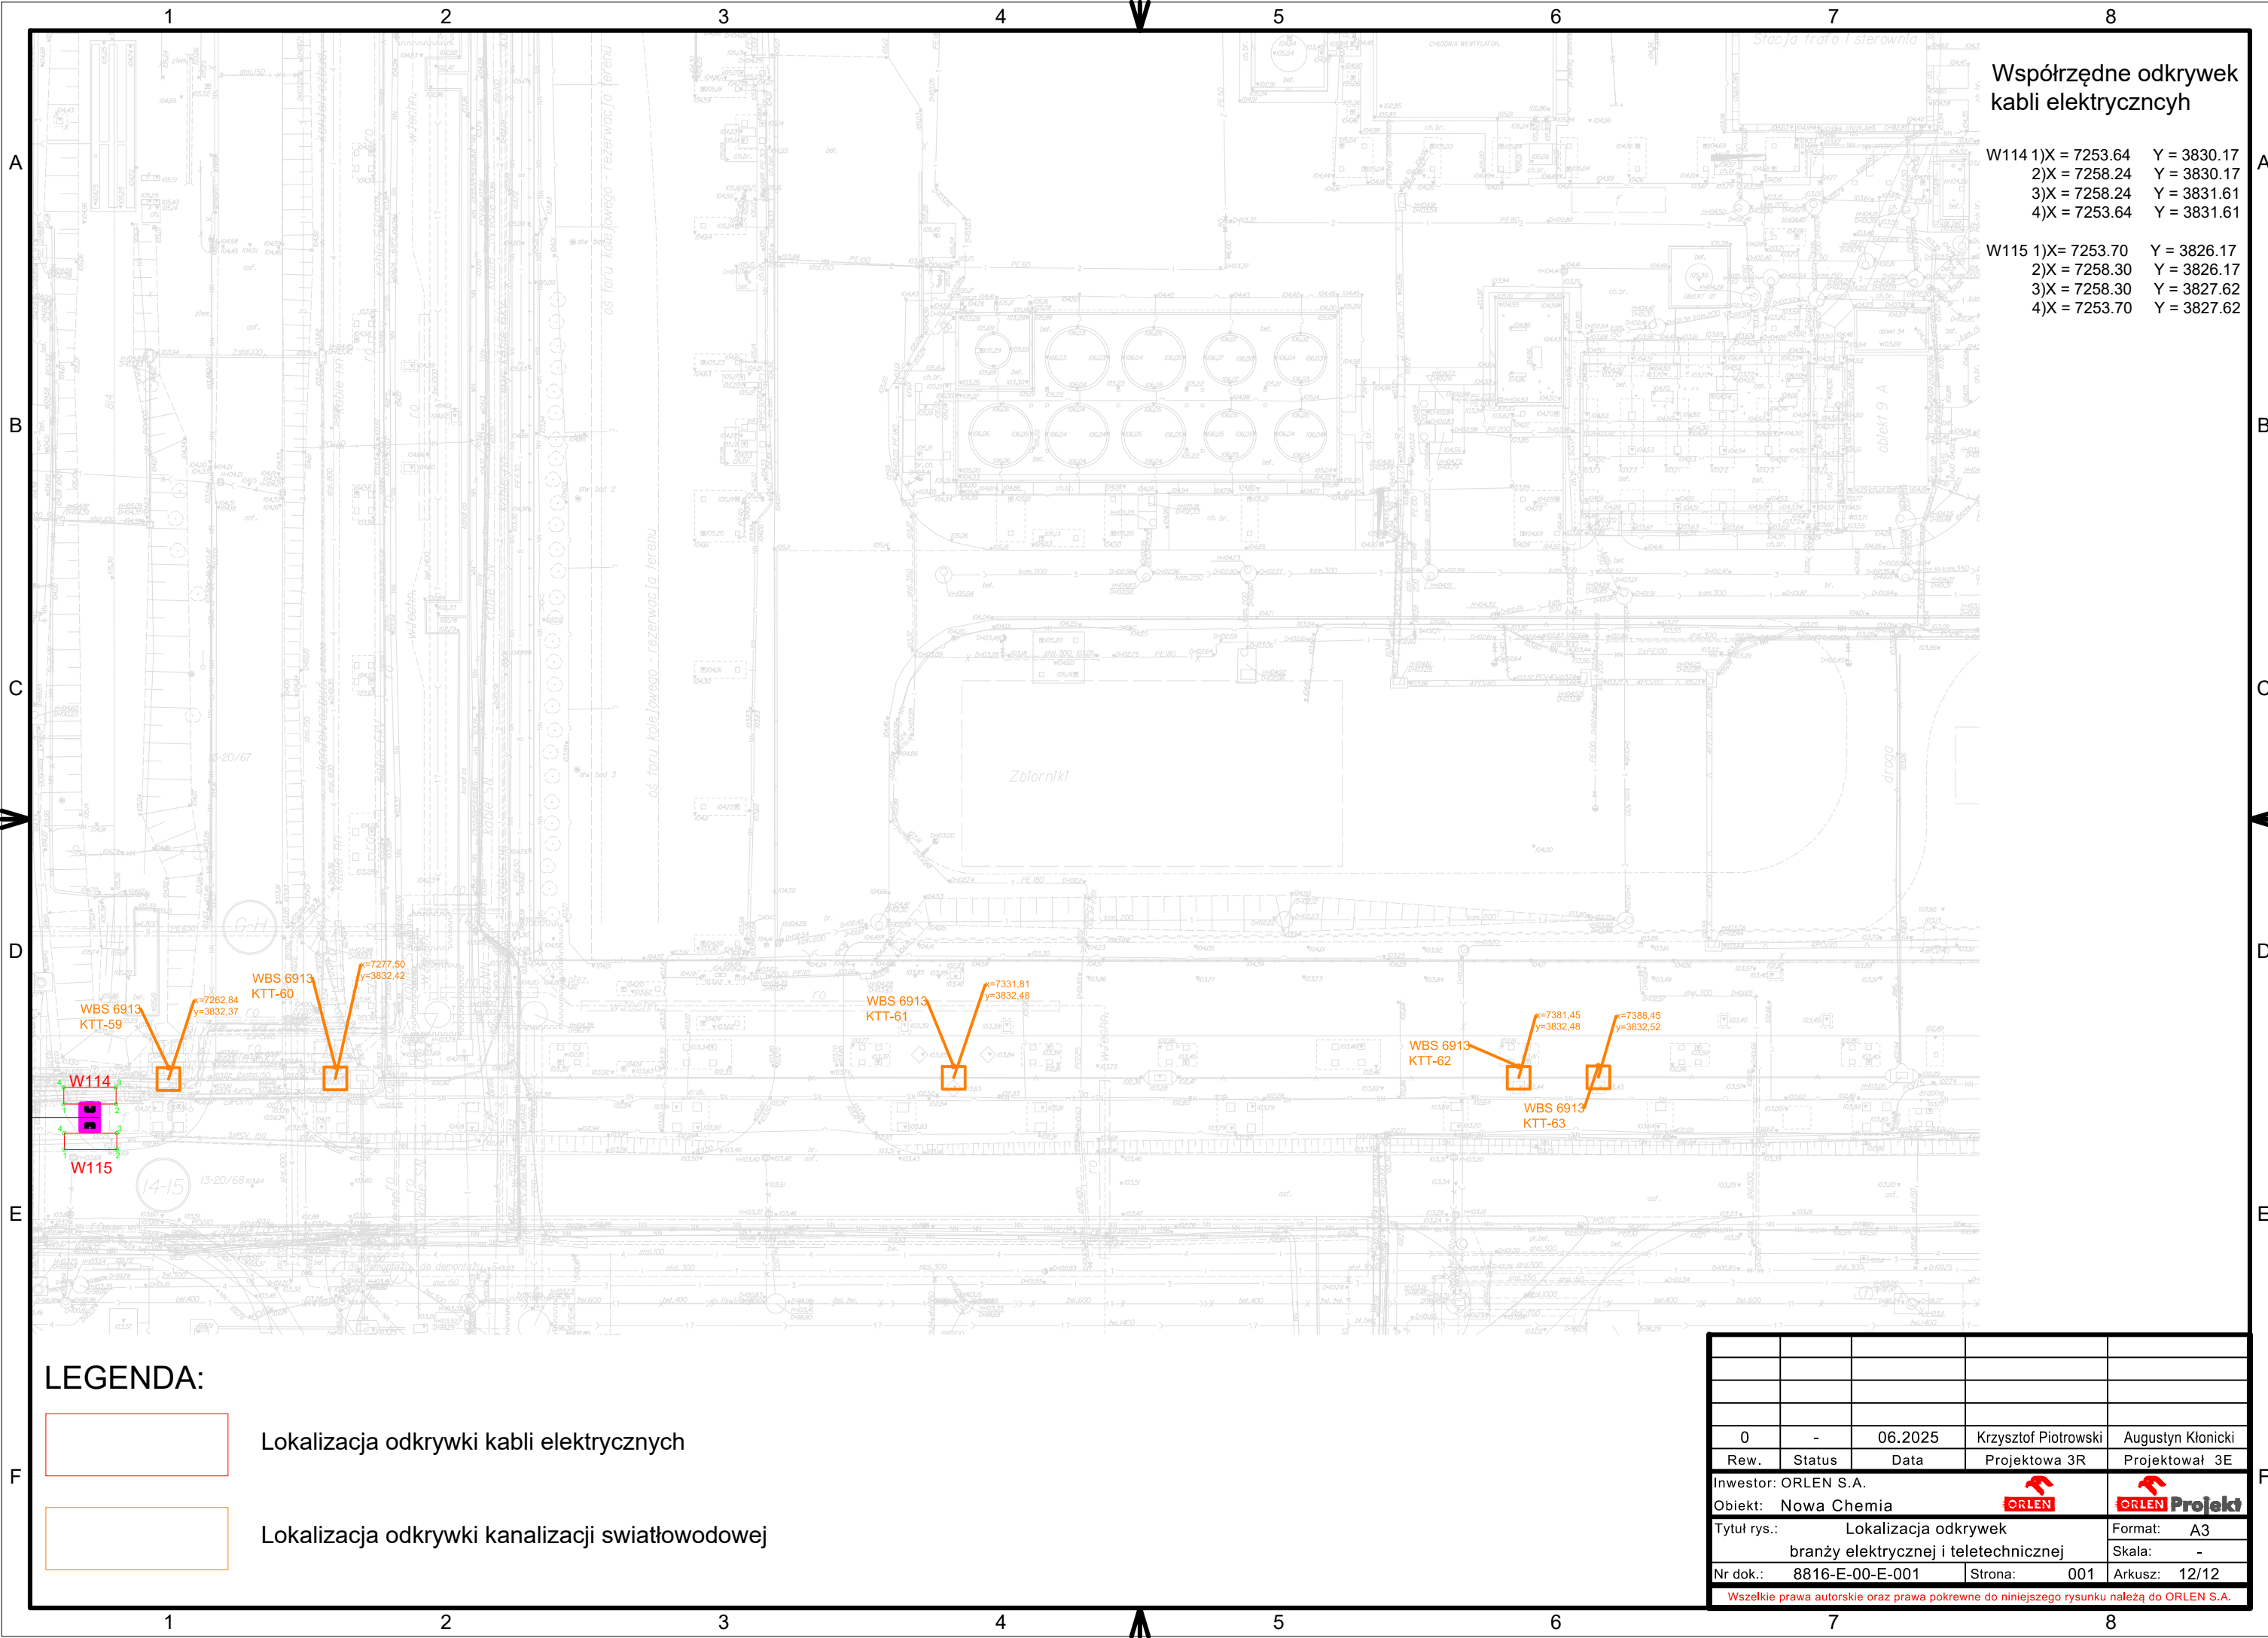

### Współrzędne odkrywek kabli elektrycznych

W114 1)X= 7253.64 Y= 3830.17  
2)X= 7258.24 Y= 3830.17  
3)X= 7258.24 Y= 3831.61  
4)X= 7253.64 Y= 3831.61

W115 1)X= 7253.70 Y= 3826.17  
2)X= 7258.30 Y= 3826.17  
3)X= 7258.30 Y= 3827.62  
4)X= 7253.70 Y= 3827.62

### LEGENDA:



Lokalizacja odkrywki kabli elektrycznych



Lokalizacja odkrywki kanalizacji światłowodowej

0	-	06.2025	Krzysztof Piotrowski	Augustyn Kłoniccki
Rew.	Status	Data	Projektowa 3R	Projektowa 3E
Inwestor: ORLEN S.A.				
Objekt: Nowa Chemia				
Tytuł rys.: Lokalizacja odkrywek branży elektrycznej i teletechnicznej			Format: A3	
Nr dok.: 8816-E-00-E-001			Skala: -	
Strona: 001			Arkusz: 12/12	
Wszelkie prawa autorskie oraz prawa pokrewne do niniejszego rysunku należą do ORLEN S.A.				