


Wymiary oznaczone kolorem czerwonym wyznaczają obszar płyty fundamentowej.

Wymiary oznaczone kolorem czarnym wyznaczają obszar posadowienia maszyny.

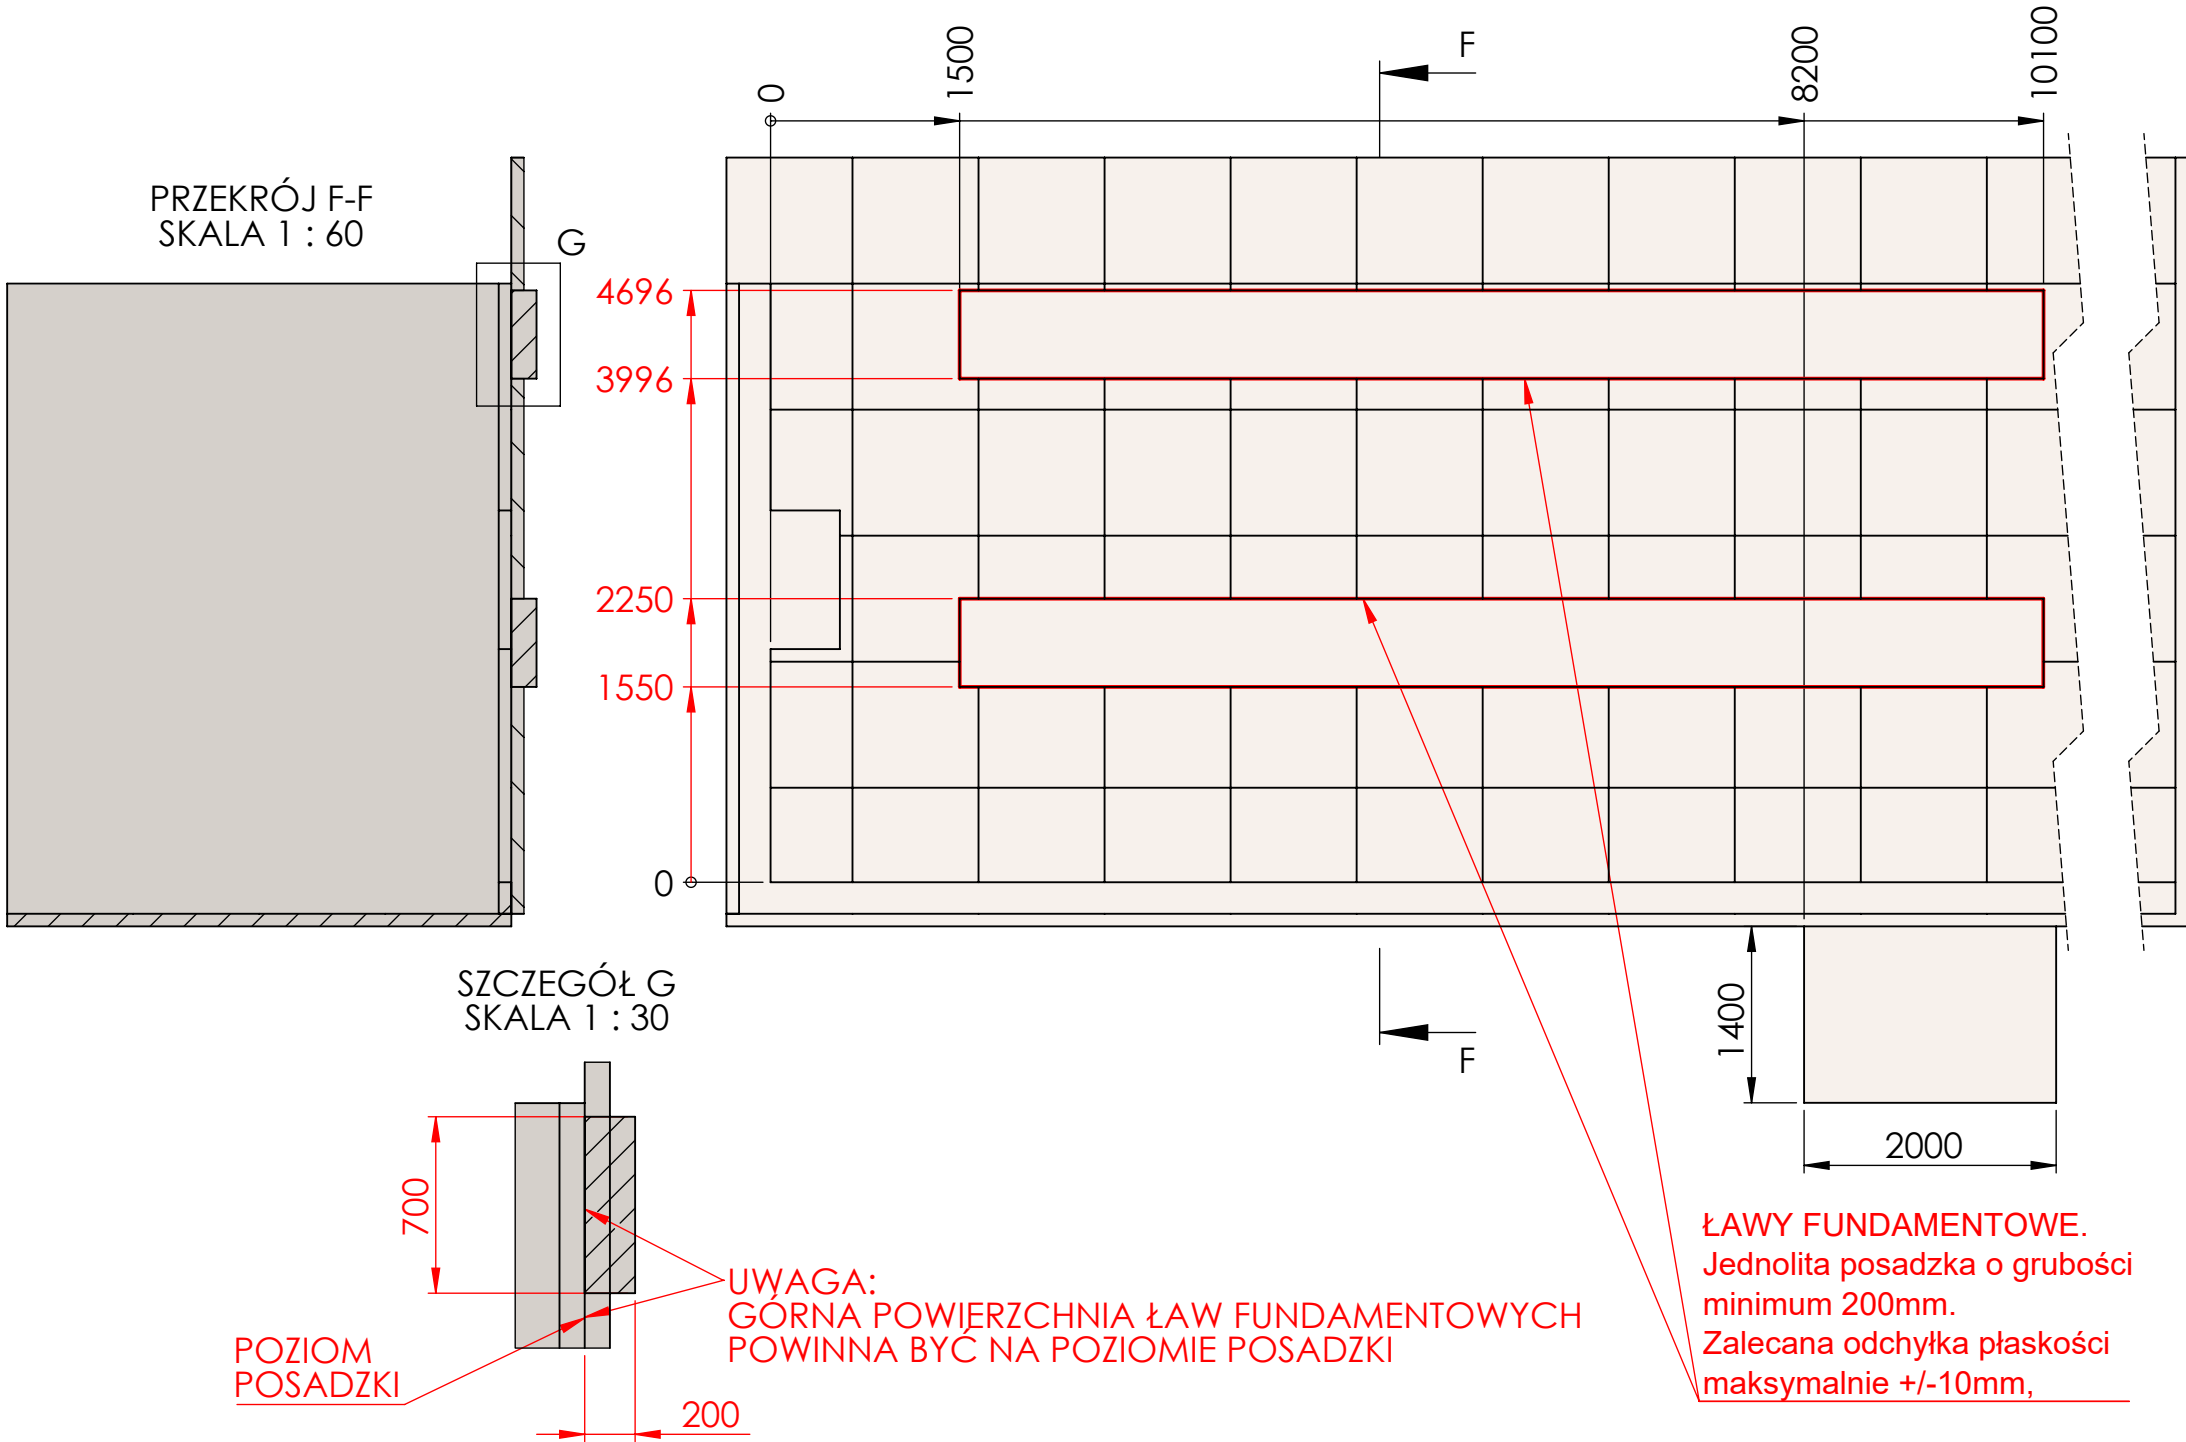

Wymiary oznaczone kolorem czerwonym wyznaczają obszar ław fundamentowych