



PIĘTRO II

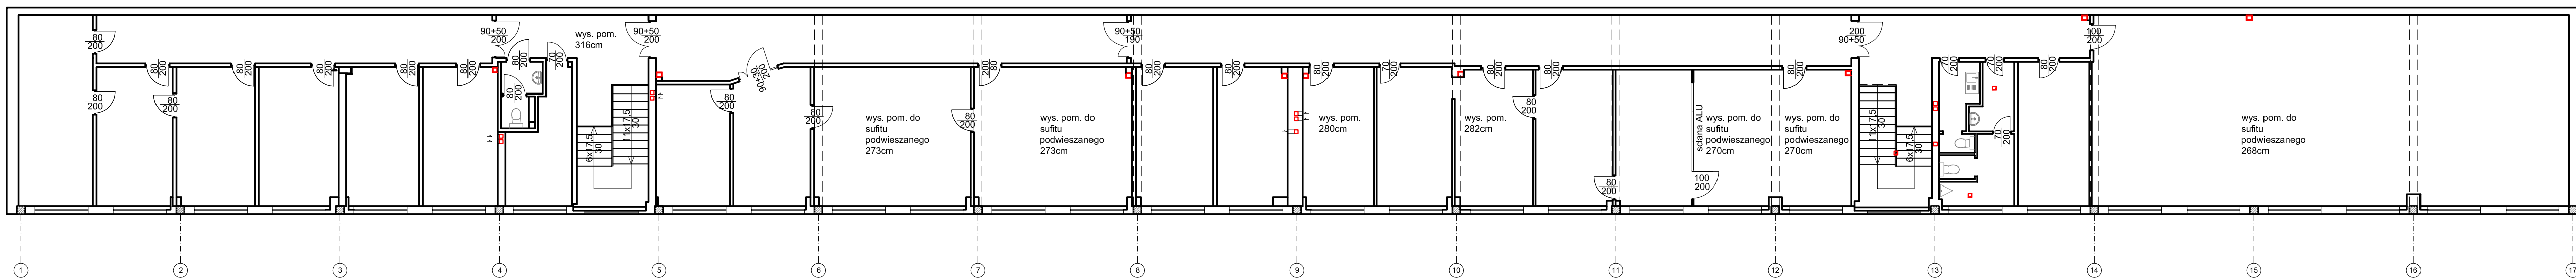

PIĘTRO II

PIĘTRO II


PIĘTRO I

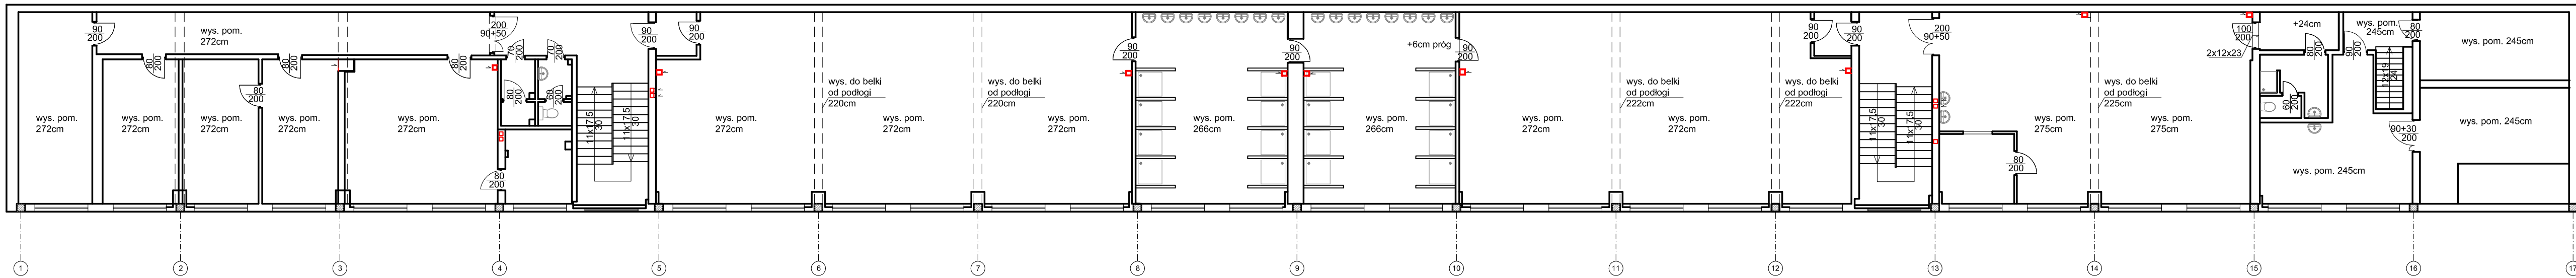

PIĘTRO I

PIĘTRO I

PARTER

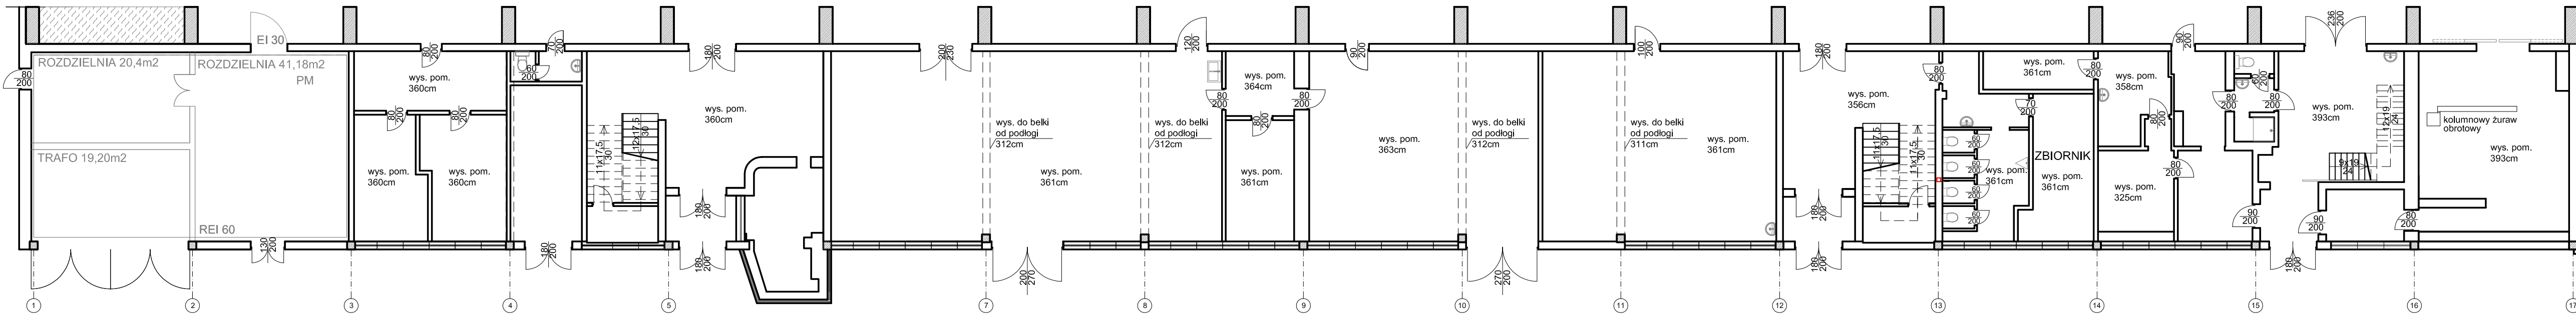

PARTER

PARTER