

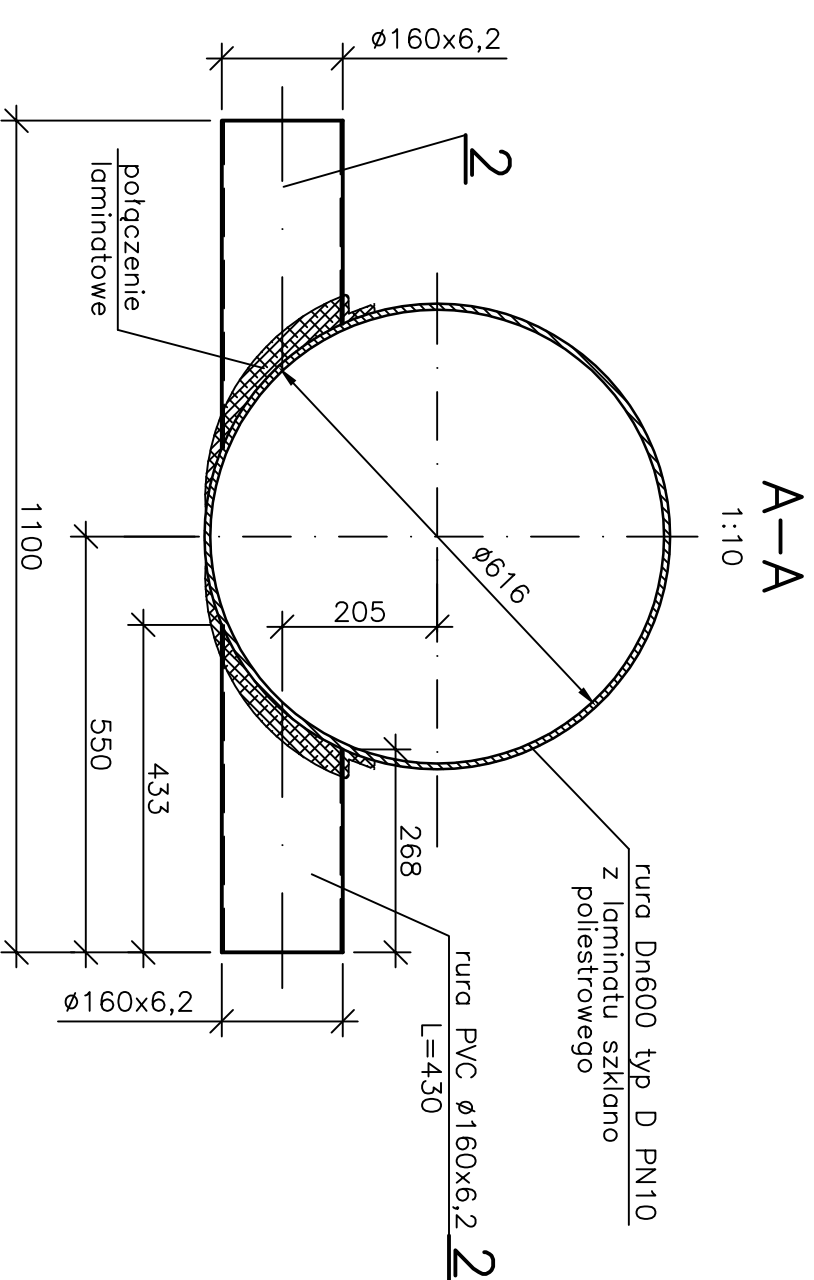
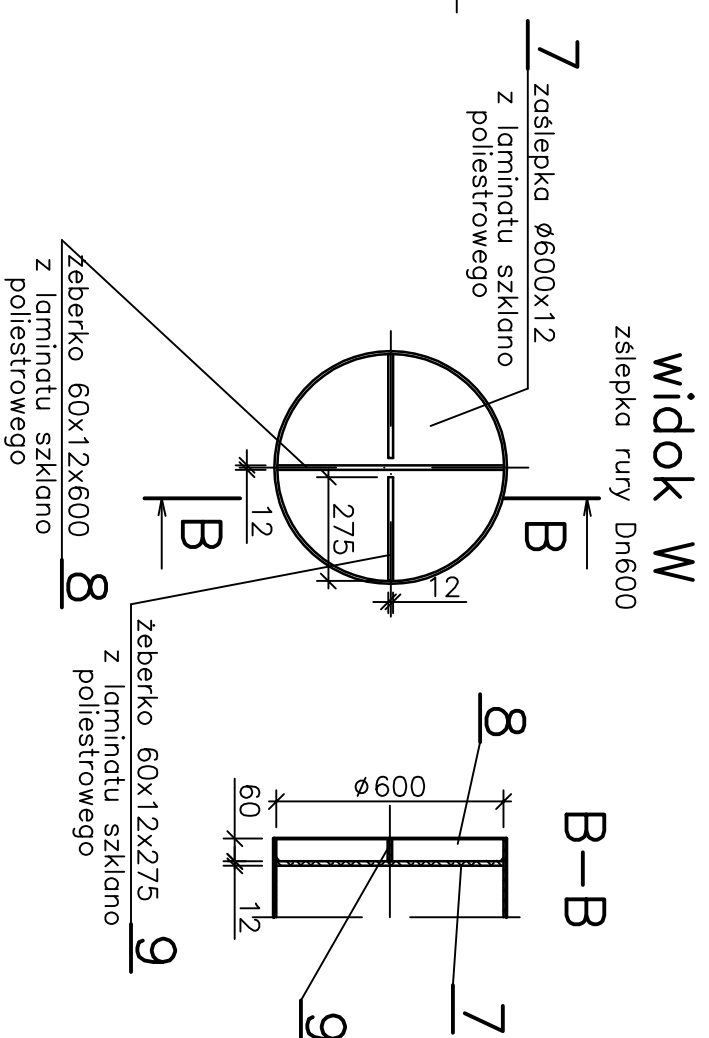
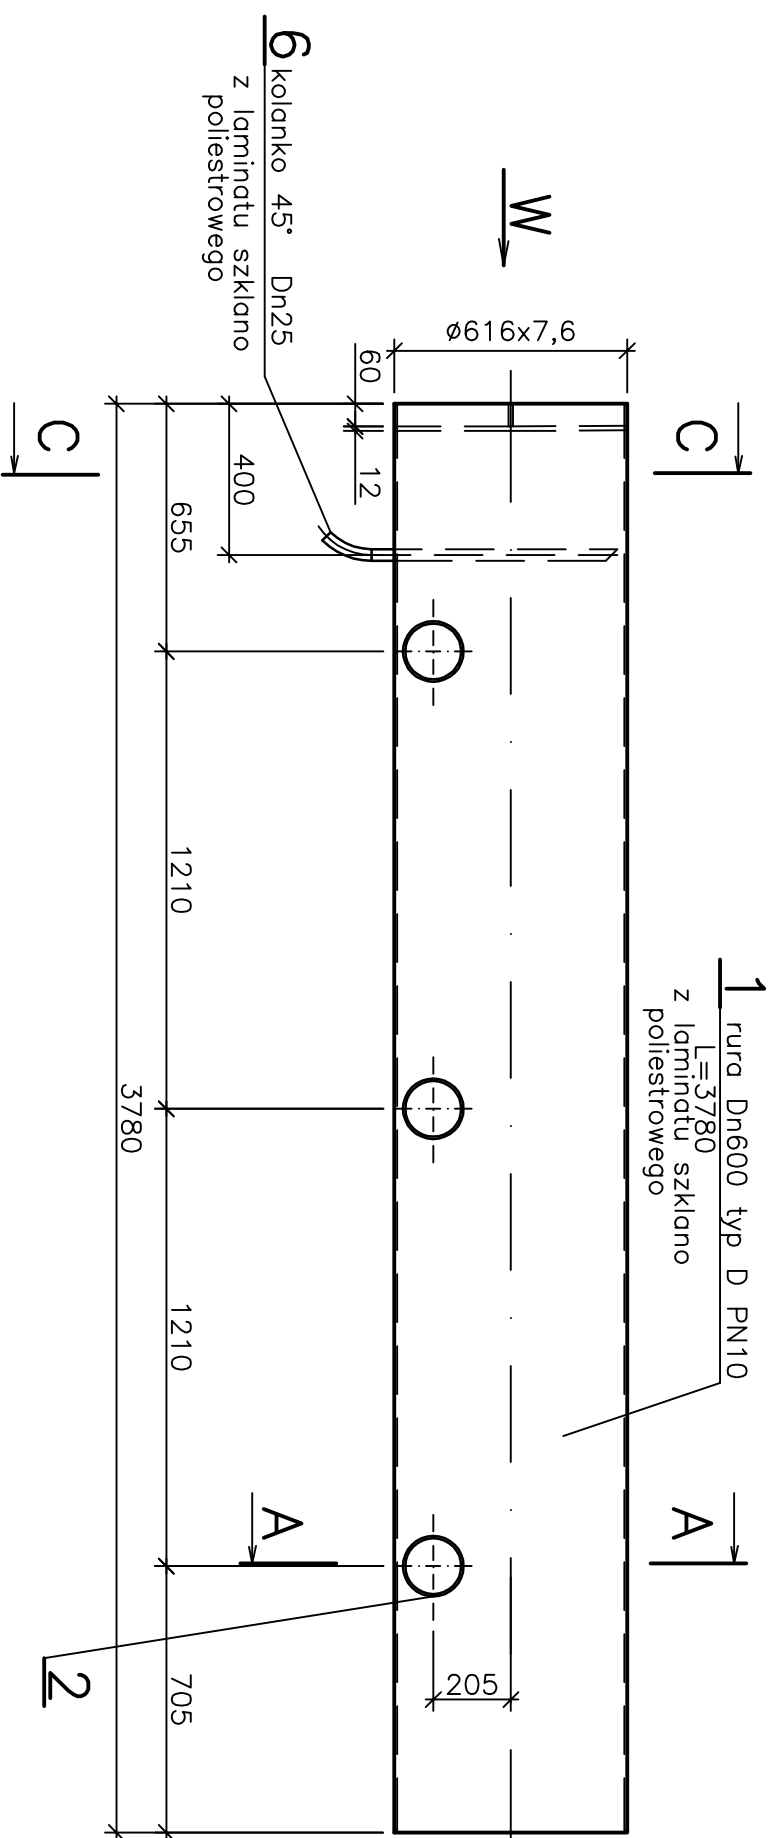
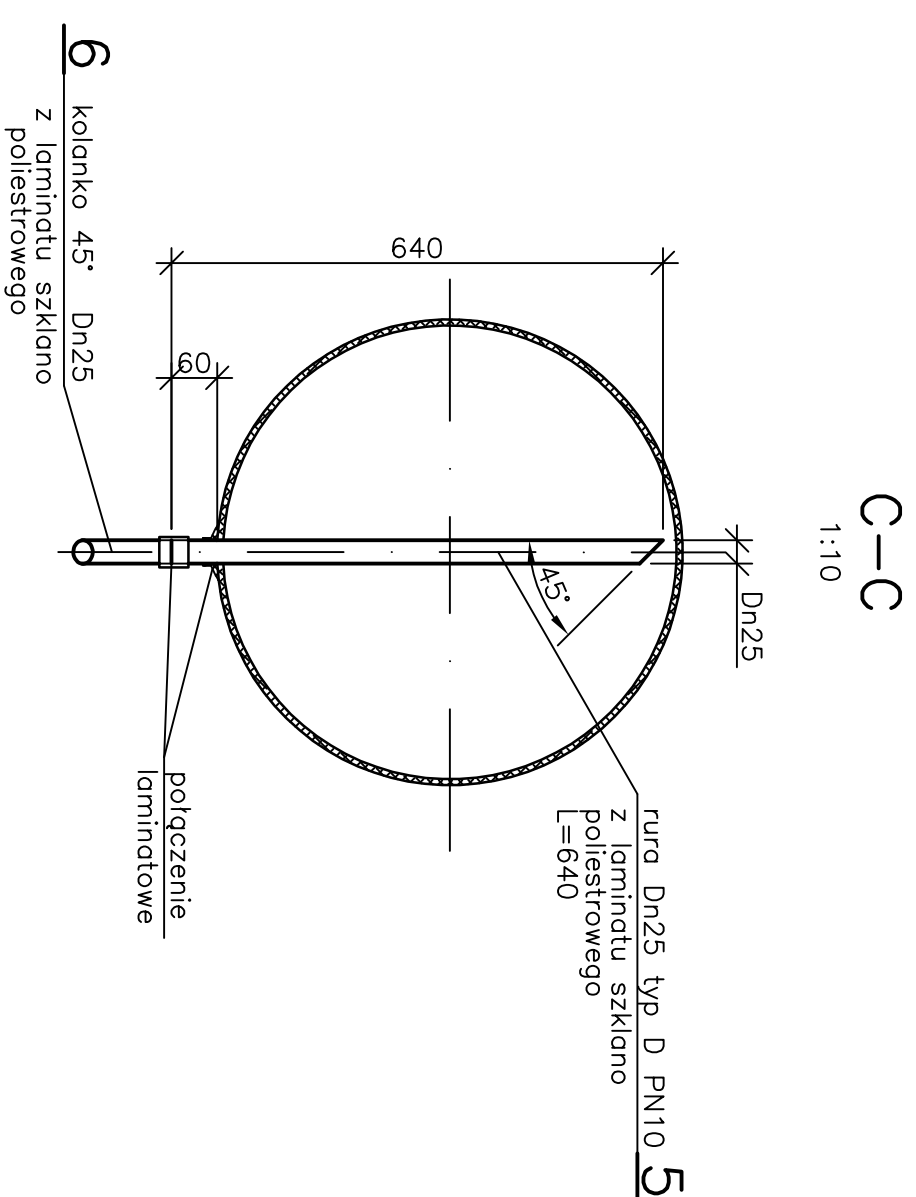



SEGMENT KOŃCOWY KOLEKTORA Dn600

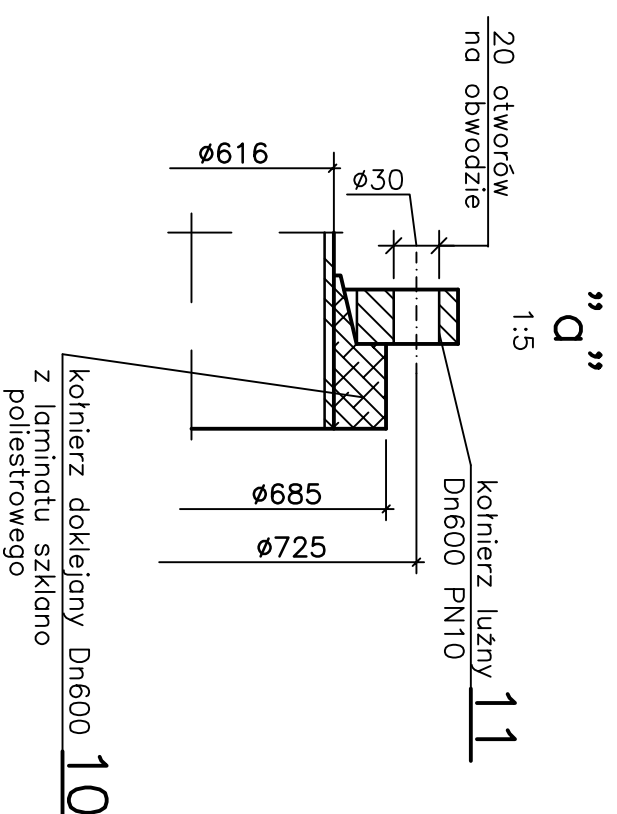

SEGMENT ŚRODKOWY KOLEKTORA Dn600

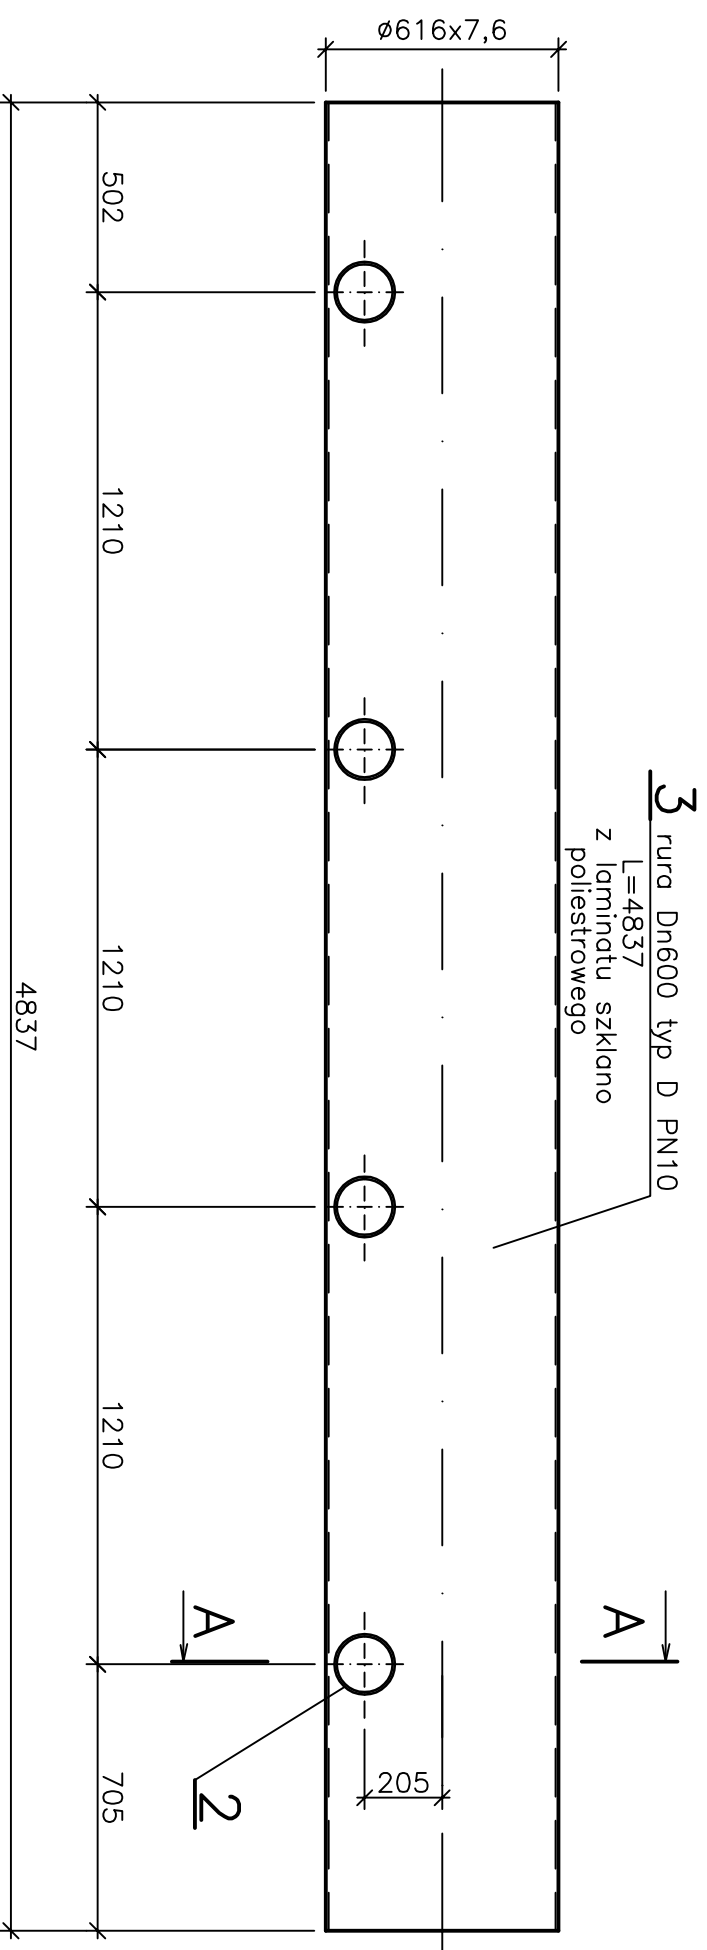

SEGMENT WLOTOWY KOLEKTORA Dn600

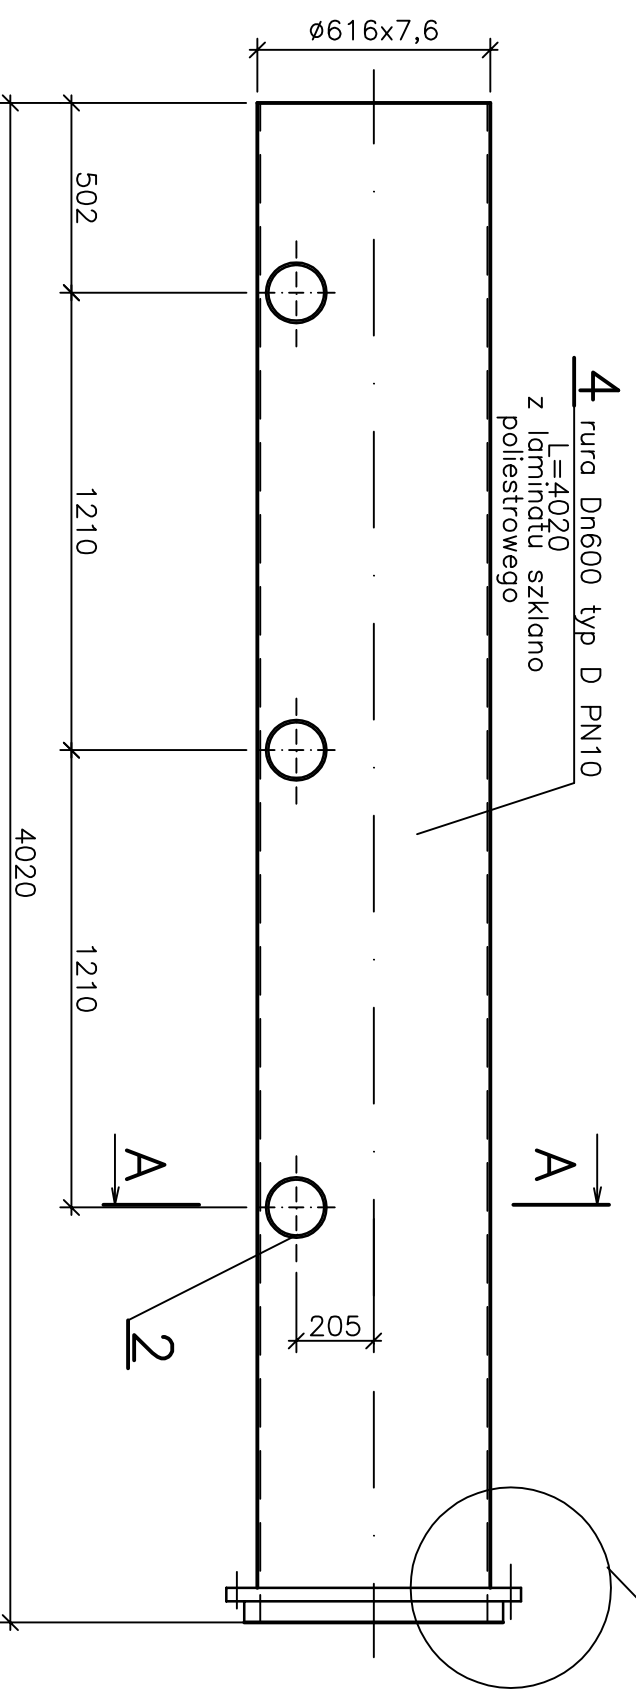

Dotyczy wszystkich modernizowanych celek

[illegible]