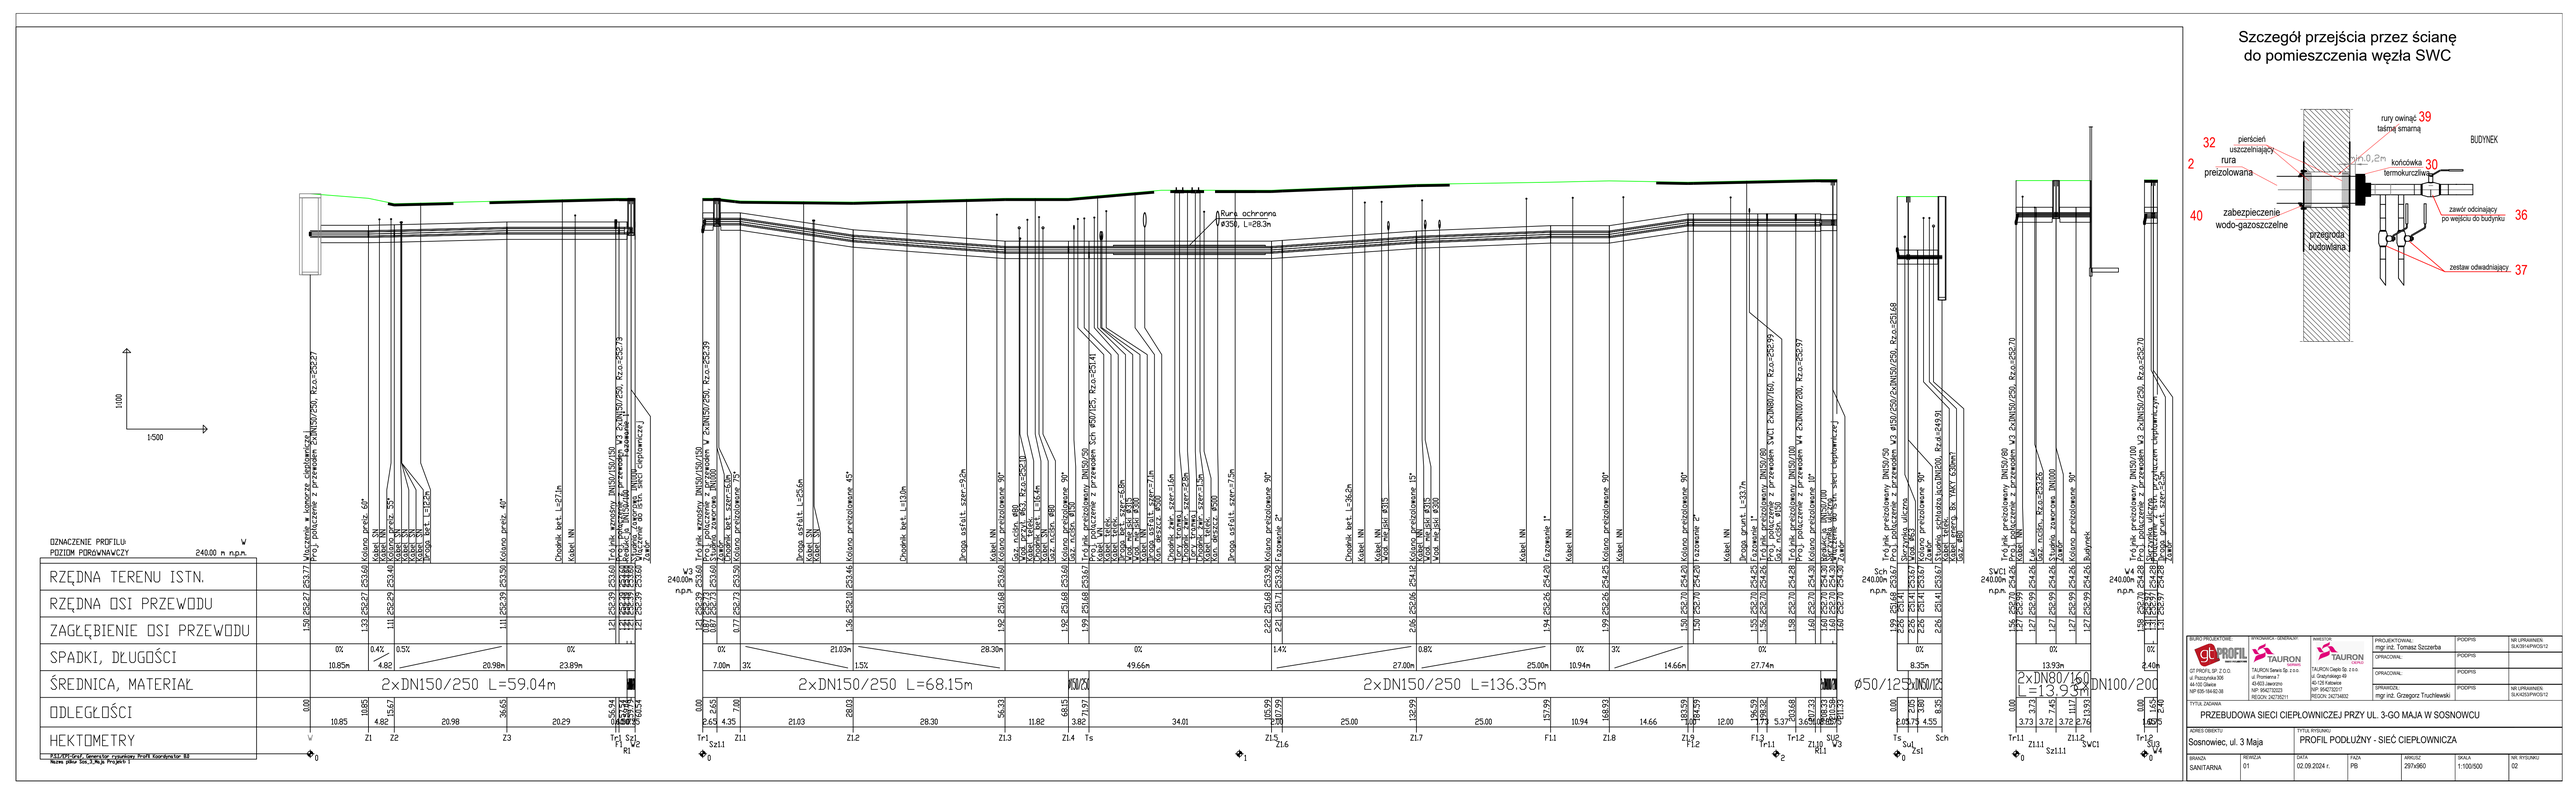
1:100
1:500
240.00 m n.p.m.
RZĘDNA TERENU ISTN.
RZĘDNA OSI PRZEWODU
ZAGŁĘBIENIE OSI PRZEWODU
SPADKI, DŁUGOŚCI
ŚREDNICA, MATERIAŁ
ODLEGŁOŚCI
HEKTOMETRY
2xDN150/250 L=59.04m
2xDN150/250 L=68.15m
2xDN150/250 L=136.35m
Ø50/125
2xDN80/160 L=13.93m
2xDN100/200
Rura ochronna Ø356, L=28.3m
Trójnik prostki DN150/150/150 Prój połączenie z przewodem 2xDN150/250, Rzą=252.79
Trójnik prostki DN150/150/150 Prój połączenie z przewodem V 2xDN150/250, Rzą=252.27
Trójnik prostki DN150/150/150 Prój połączenie z przewodem V 2xDN150/250, Rzą=252.39
Trójnik przelotowy DN150/50 Prój połączenie z przewodem SCH Ø50/125, Rzą=251.41
Trójnik przelotowy DN150/100 Prój połączenie z przewodem V4 2xDN100/200, Rzą=252.97
Trójnik przelotowy DN150/100 Prój połączenie z przewodem V3 2xDN150/250, Rzą=252.70
Trójnik przelotowy DN150/50 Prój połączenie z przewodem V3 Ø50/250/2xDN150/250, Rzą=252.68
Trójnik przelotowy DN150/80 Prój połączenie z przewodem SWC 2xDN80/160, Rzą=252.99
Trójnik przelotowy DN150/100 Prój połączenie z przewodem V3 2xDN150/250, Rzą=252.28
