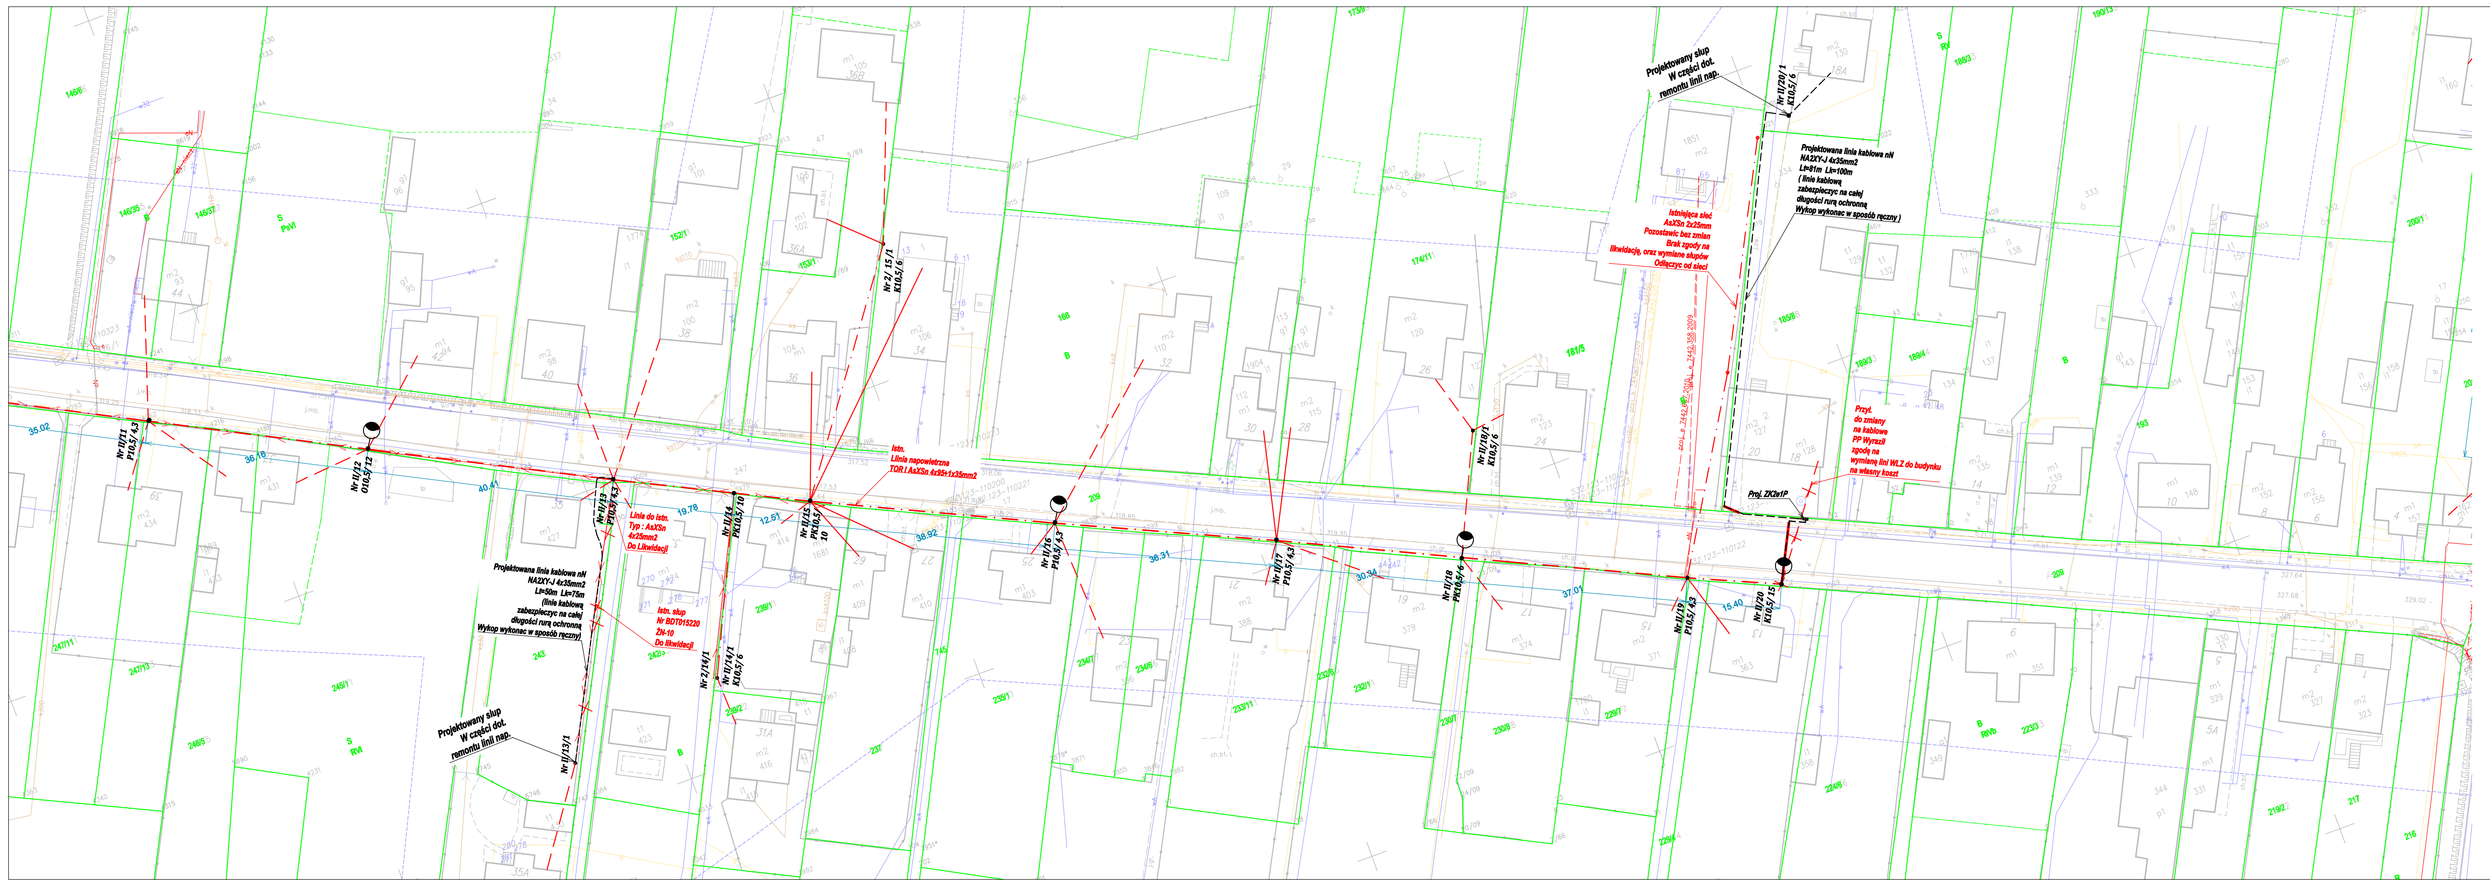
Projektowany słup
W części poz.
remontu linii nap.
Projektowana linia kablowa nN
NAXEY-J 4x35mm2
Lk=51m Ln=75m
(linia kablowa
zabezpieczyc na całej
długości rura ochronna
Wykop wykonac w sposób ręczny)
Linia do istn.
Typ : AsXSn
4x25mm2
Do Likwidacji
Projektowana linia kablowa nN
NAXEY-J 4x35mm2
(linia kablowa
zabezpieczyc na całej
długości rura ochronna
Wykop wykonac w sposób ręczny)
Istniejąca sieć
AsXSn 2x25mm
Brak zgody na
likwidację, oraz wymiana słupów
Odłączyc od sieci
Projektowany słup
W części poz.
remontu linii nap.
Proj. ZKSwP
Proj.
do zmiany
na kablowe
na własny koszt
N-01/21
N-02/21
