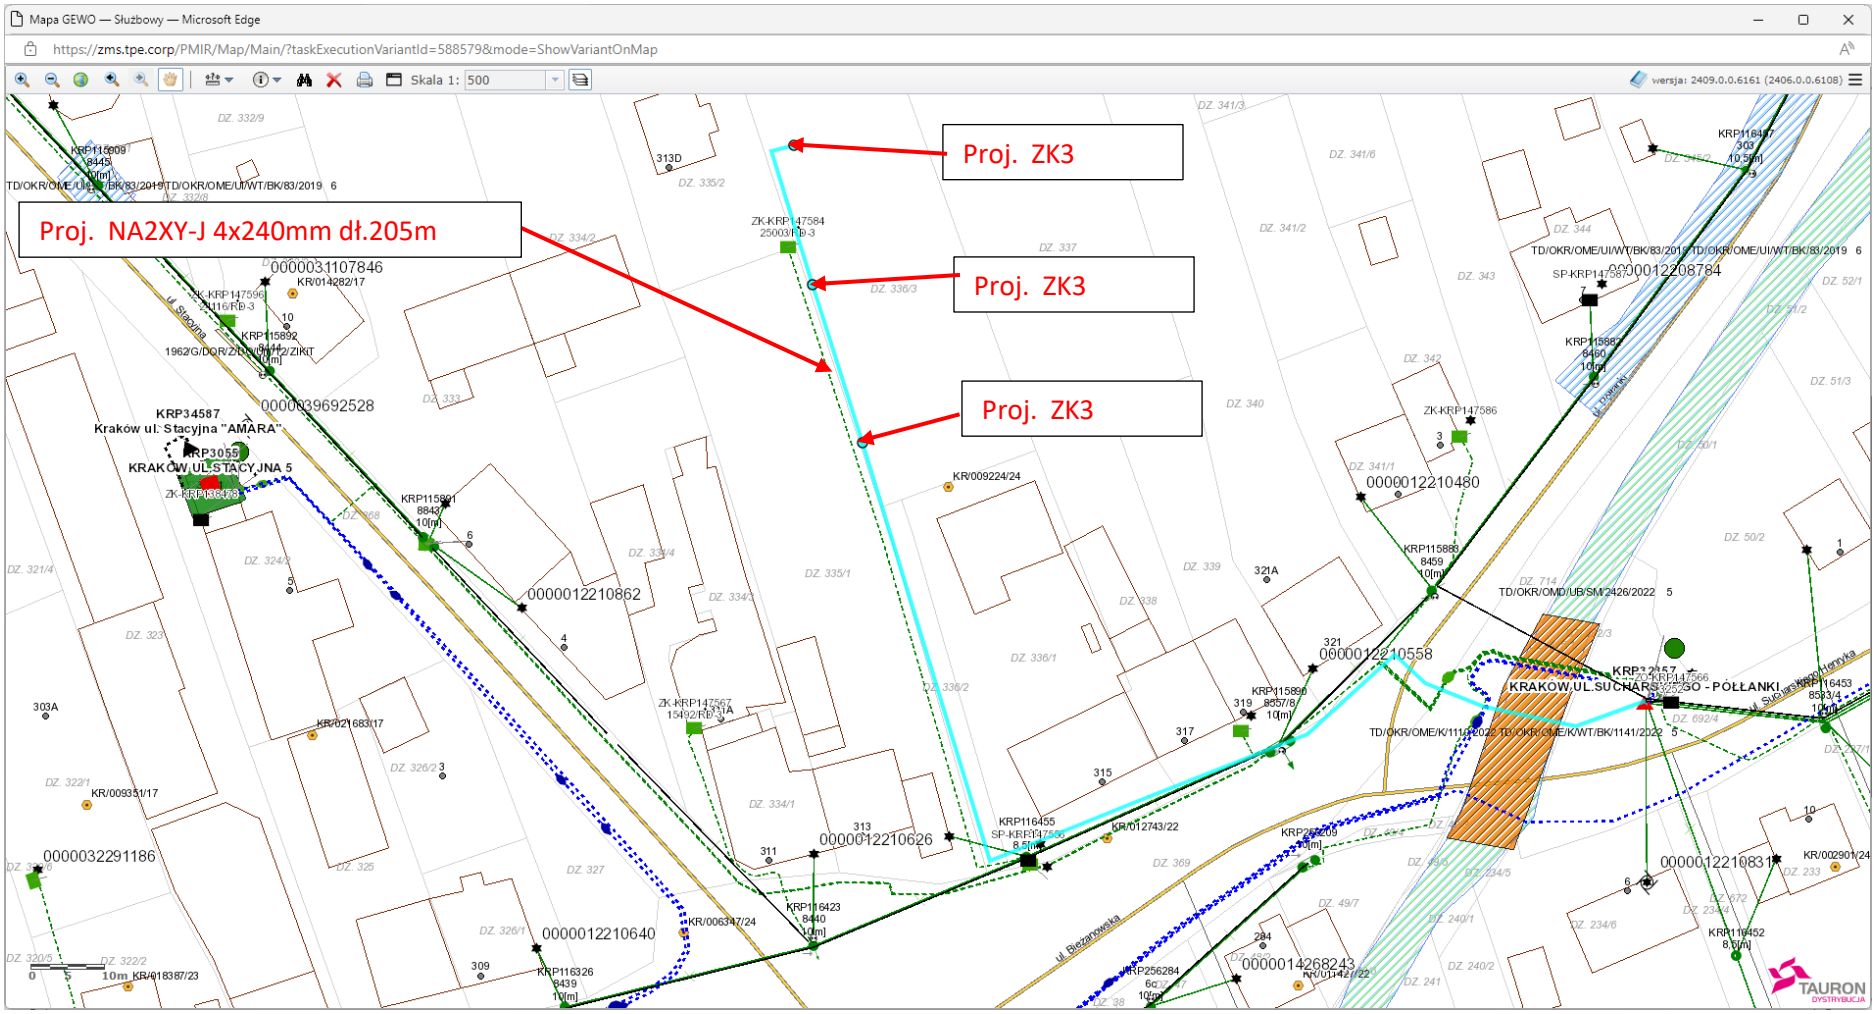
Mapa GEWO — Służbowy — Microsoft Edge
https://zms.tpe.corp/PMIR/Map/Main/?taskExecutionVariantId=588579&mode=ShowVariantOnMap
Skala 1: 500
Proj. ZK3
Proj. NA2XY-J 4x240mm dł.205m
Proj. ZK3
Proj. ZK3
0000031107846
0000039692528
0000012210862
0000012210626
0000012210640
0000032291186
0000012210480
0000012210558
0000012208784
0000012210831
0000014268243
KRP34587
Kraków ul. Stacyjna "AMARA"
KRP3055
KRAKÓW,UL.STACYJNA 5
KRAKÓW,UL.SUCHARSKIEGO - POŁŁANKI
TAURON
DYSTRYBUCJA