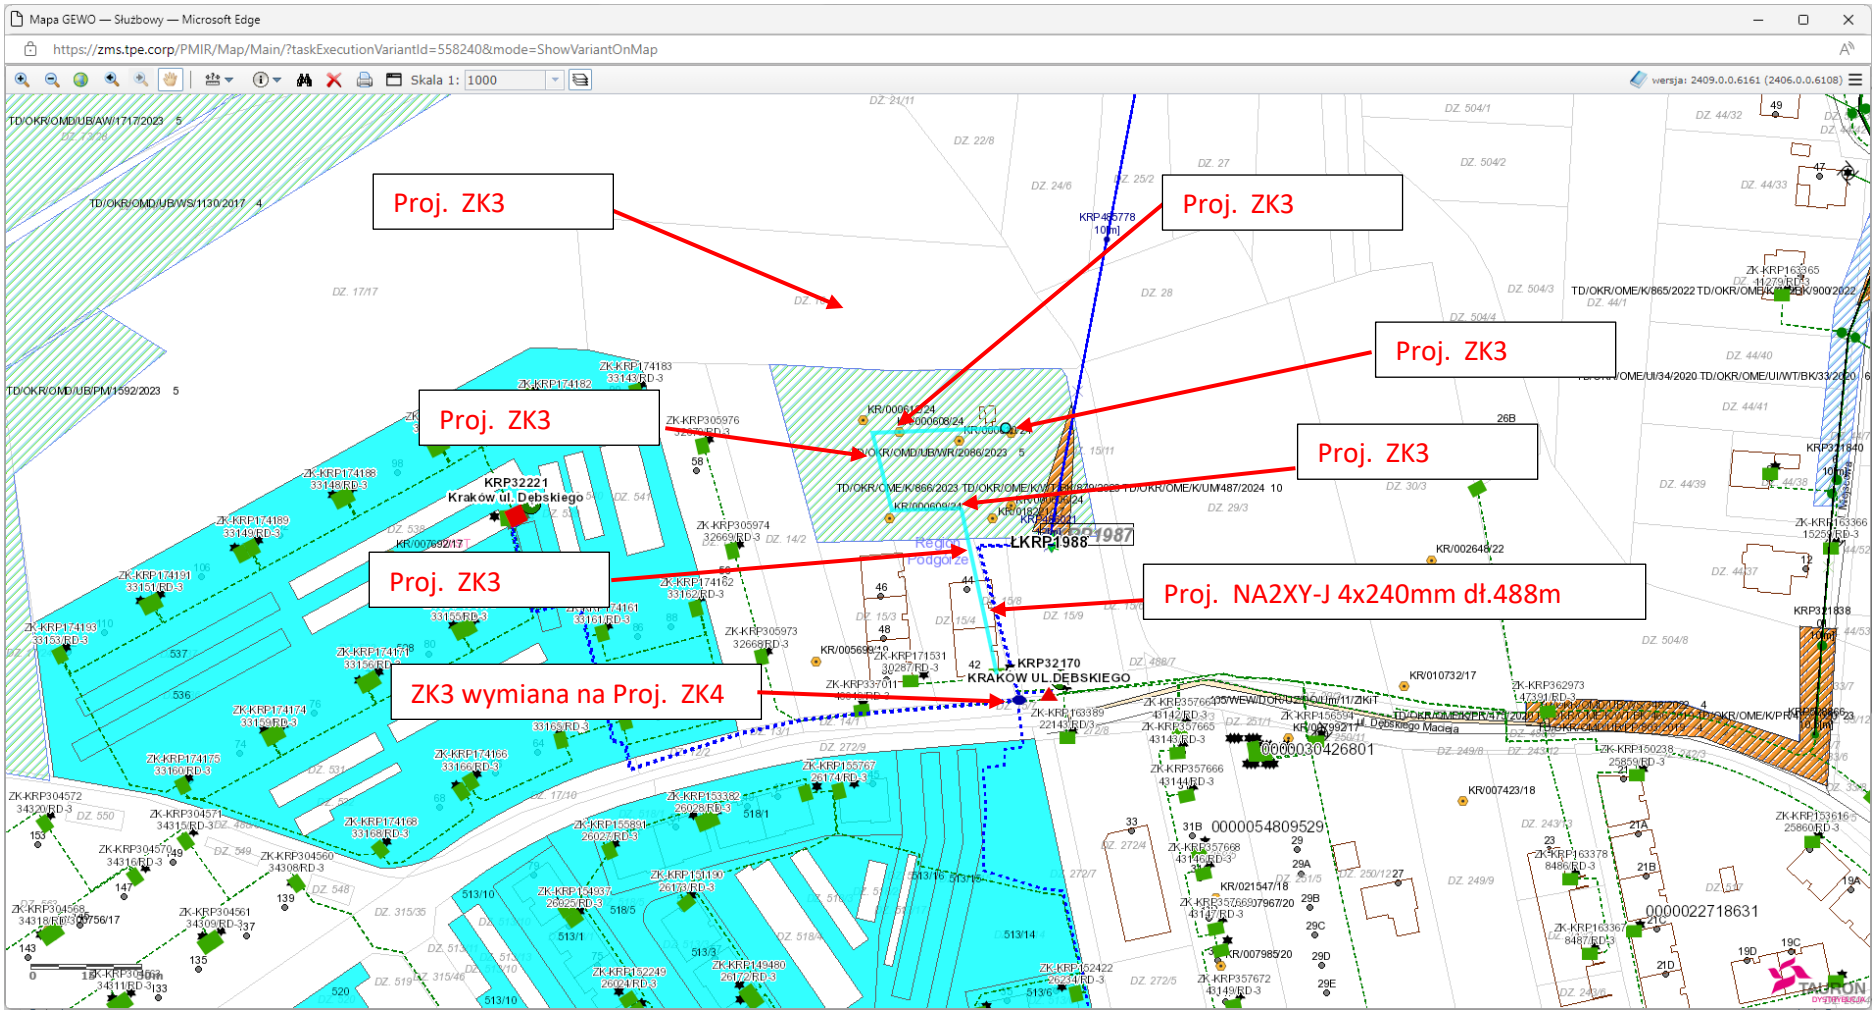
Mapa GEWO — Służbowy — Microsoft Edge
https://zms.tpe.corp/PMIR/Map/Main/?taskExecutionVariantId=558240&mode=ShowVariantOnMap
Skala 1: 1000
wersja: 2409.0.0.6161 (2406.0.0.6108)
Proj. ZK3
Proj. ZK3
Proj. ZK3
Proj. ZK3
Proj. ZK3
Proj. ZK3
Proj. NA2XY-J 4x240mm dł.488m
ZK3 wymiana na Proj. ZK4
KRP32221
Kraków ul. Dębskiego
KRP32170
KRAKOW UL.DEBSKIEGO
LKRP1988
0000030426801
0000054809529
0000022718631