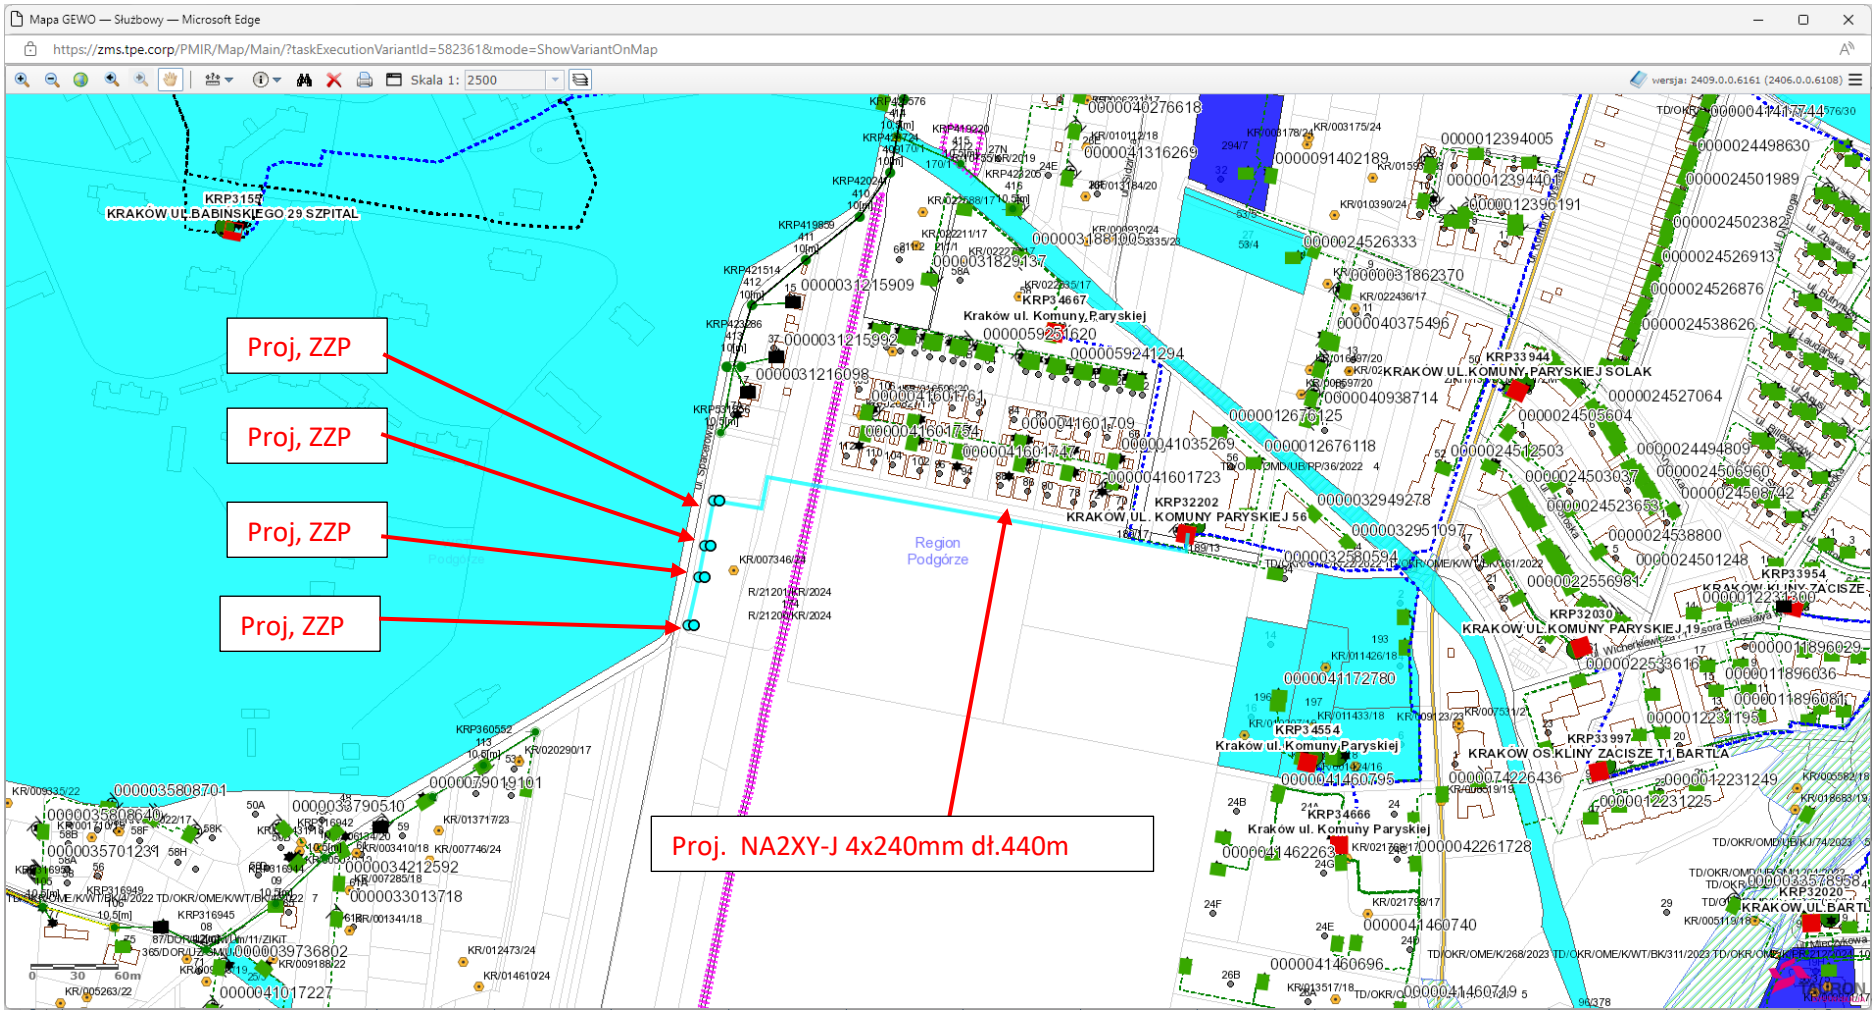
Mapa GEWO — Służbowy — Microsoft Edge
https://zms.tpe.corp/PMIR/Map/Main/?taskExecutionVariantId=582361&mode=ShowVariantOnMap
Skala 1: 2500
KRP3152
KRAKÓW UL.BABIŃSKIEGO 29 SZPITAL
Proj, ZZP
Proj, ZZP
Proj, ZZP
Proj, ZZP
Proj. NA2XY-J 4x240mm dł.440m
Region Podgórze
KRP34667
Kraków ul. Komuny Paryskiej
KRP32202
KRAKOW UL. KOMUNY PARYSKIEJ 56
KRP33944
KRAKÓW UL.KOMUNY PARYSKIEJ SOLAK
KRP33954
KRP32030
KRAKOW UL.KOMUNY PARYSKIEJ 19
KRP33997
KRAKOW OS.KLINY ZACISZE T1 BARTLA
KRP34554
Kraków ul. Komuny Paryskiej
KRP34666
Krakow ul. Komuny Paryskiej
KRP32020
KRAKOW UL.BARTL