Zał. 5. Układ istniejących linii światłowodowych w obrębie GPZ Chemik i GPZ Koźle

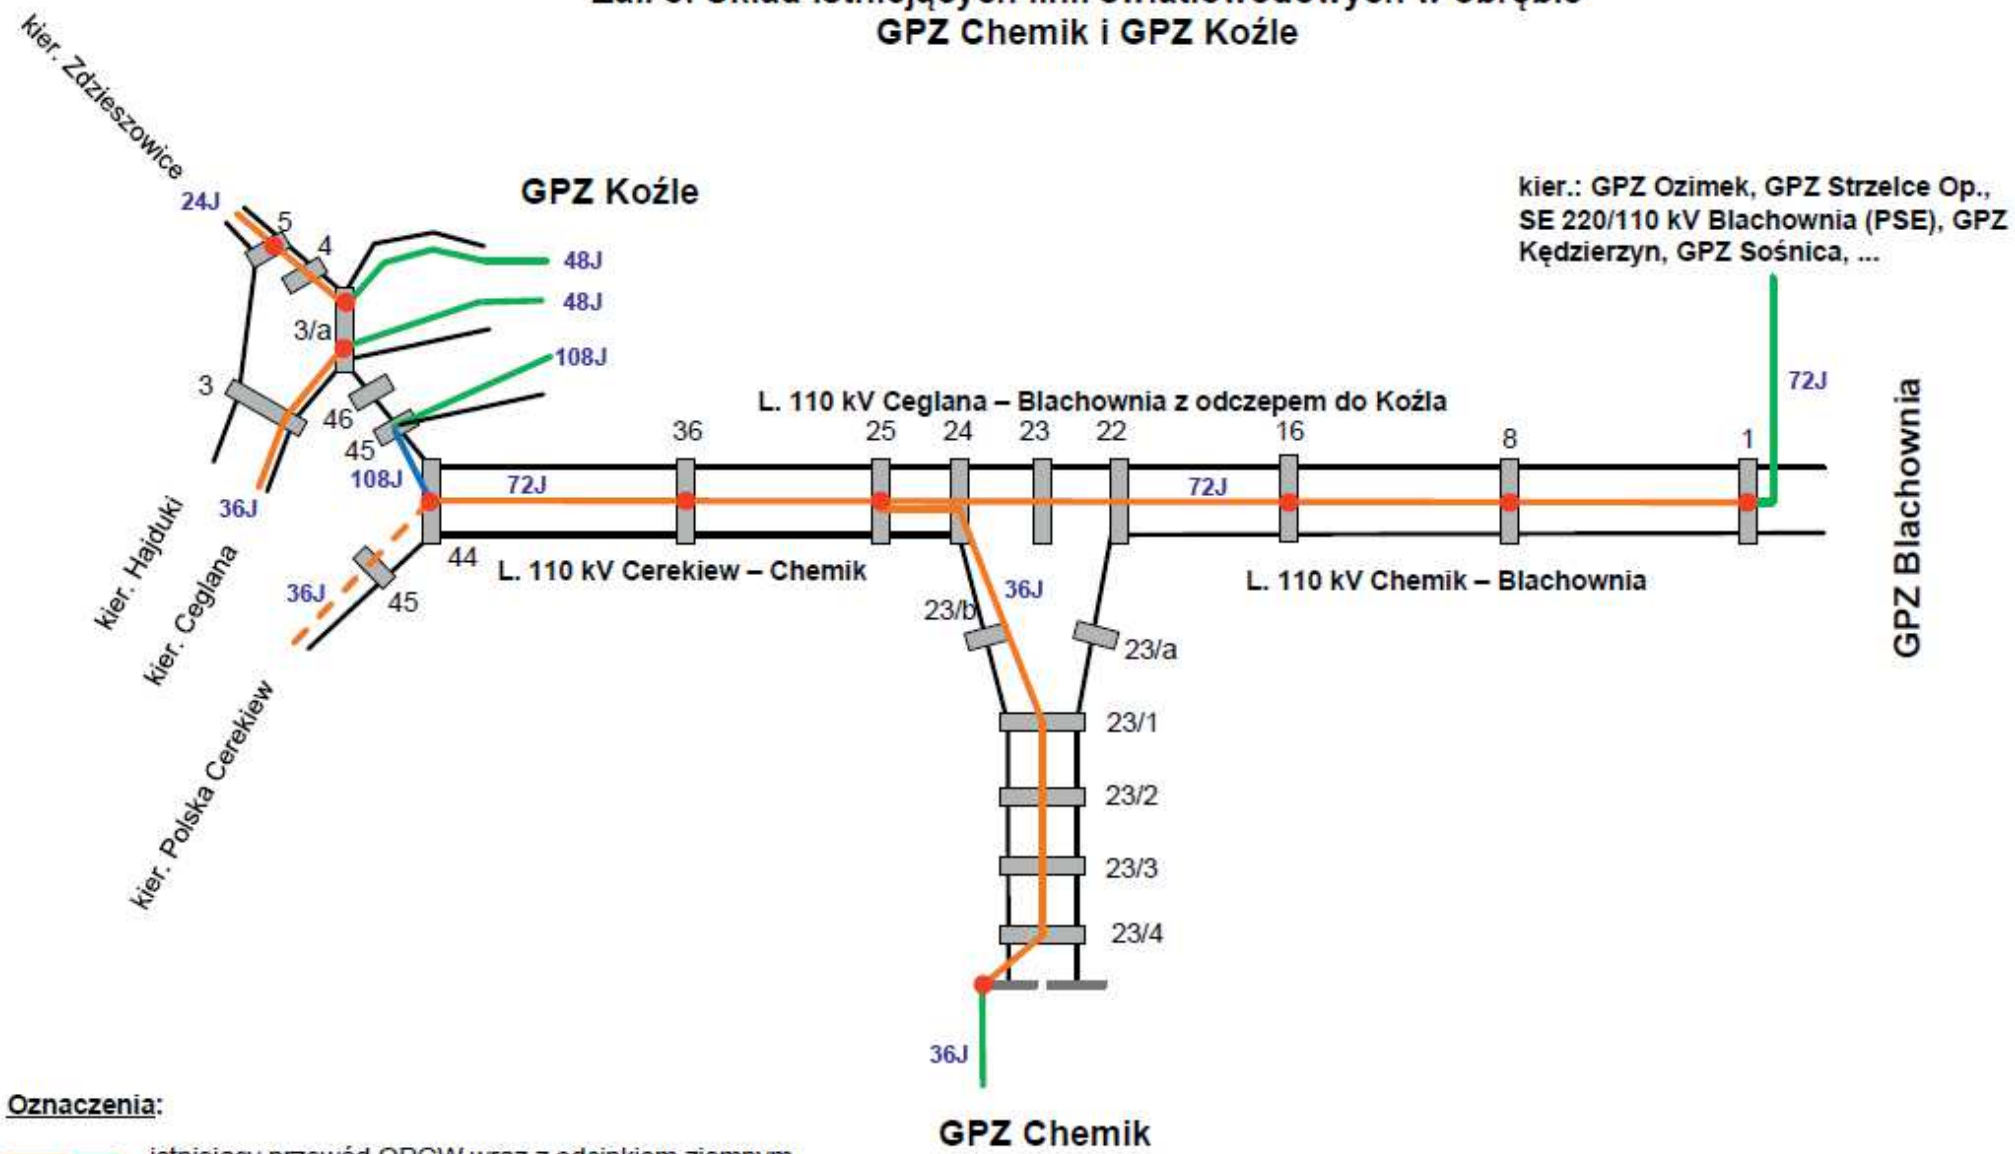

Oznaczenia:

- istniejący przewód OPGW wraz z odcinkiem ziemnym
- planowane do wykonania odgałęzienie traktu światłowodowego do GPZ Polska Cerekiew (w technologii OPGW)
- istniejący przewód ADSS wraz z odcinkiem ziemnym
- istniejący kabel światłowodowy ziemny
- złącze światłowodowe
- istniejące przewody fazowe linii 110 kV