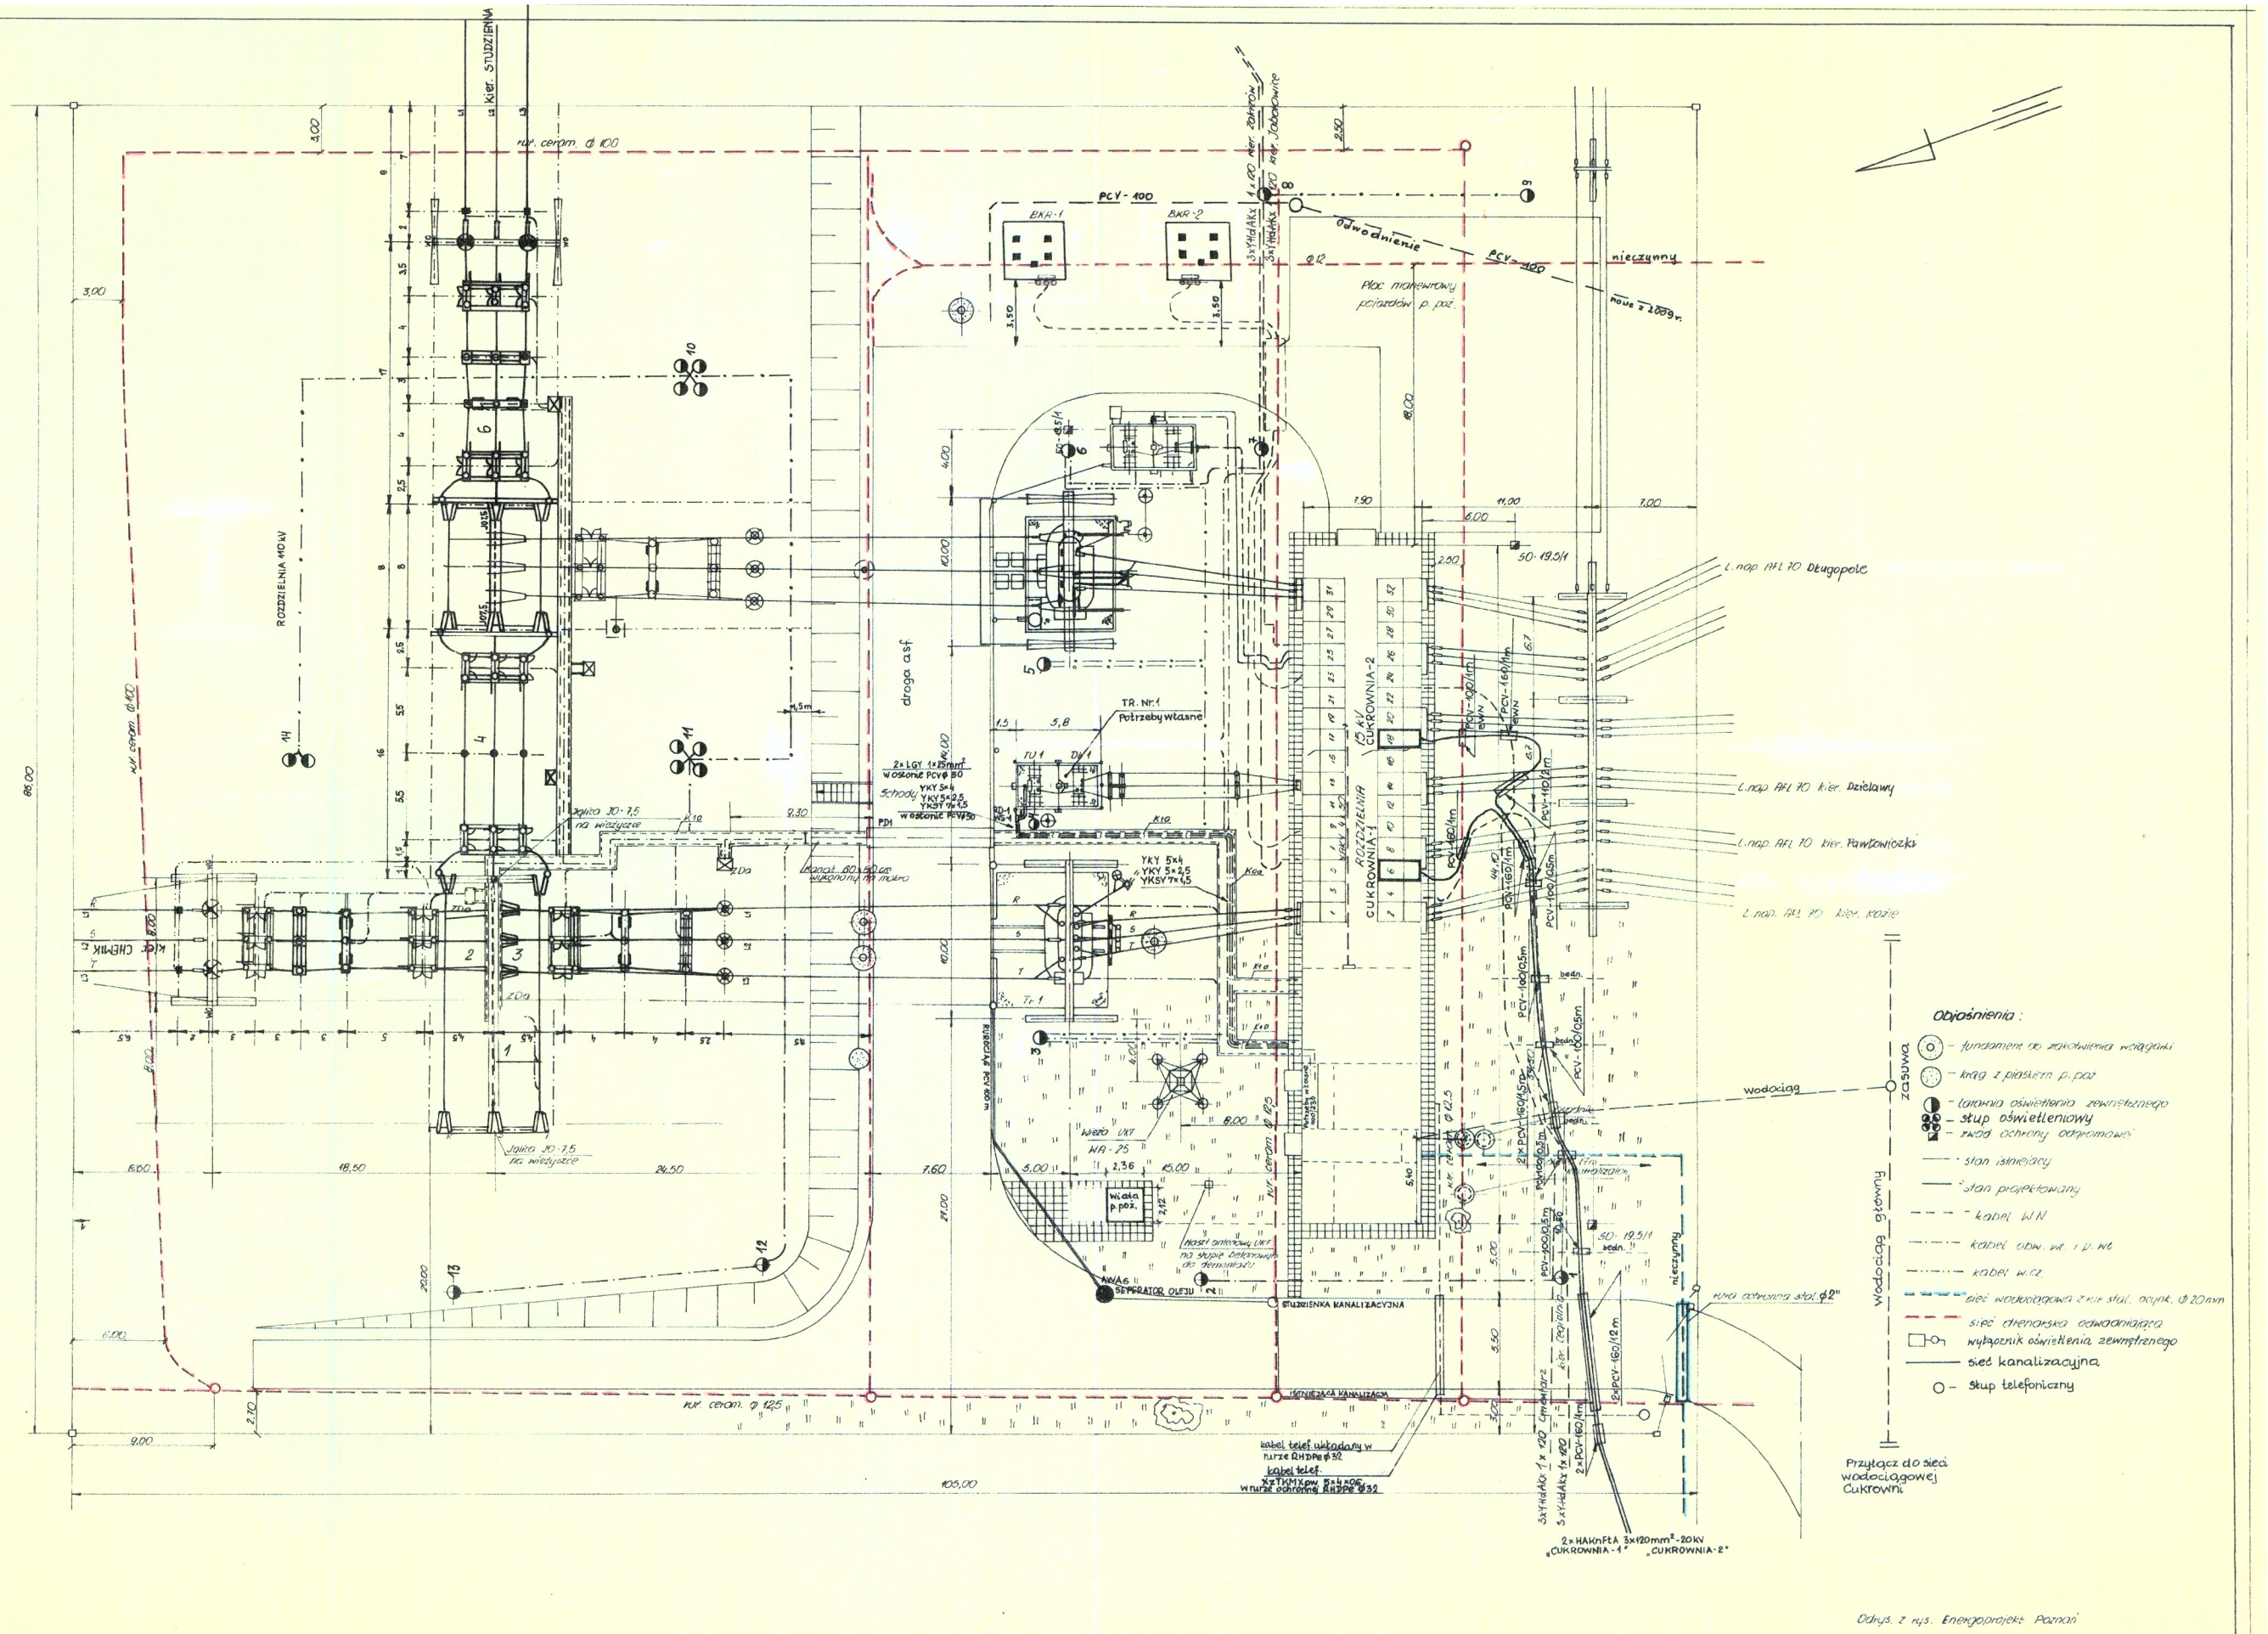

Odnys. z rys. Energoprojekt Poznań

Zał. 3. Plan sytuacyjny GPZ Polska Cerekiew