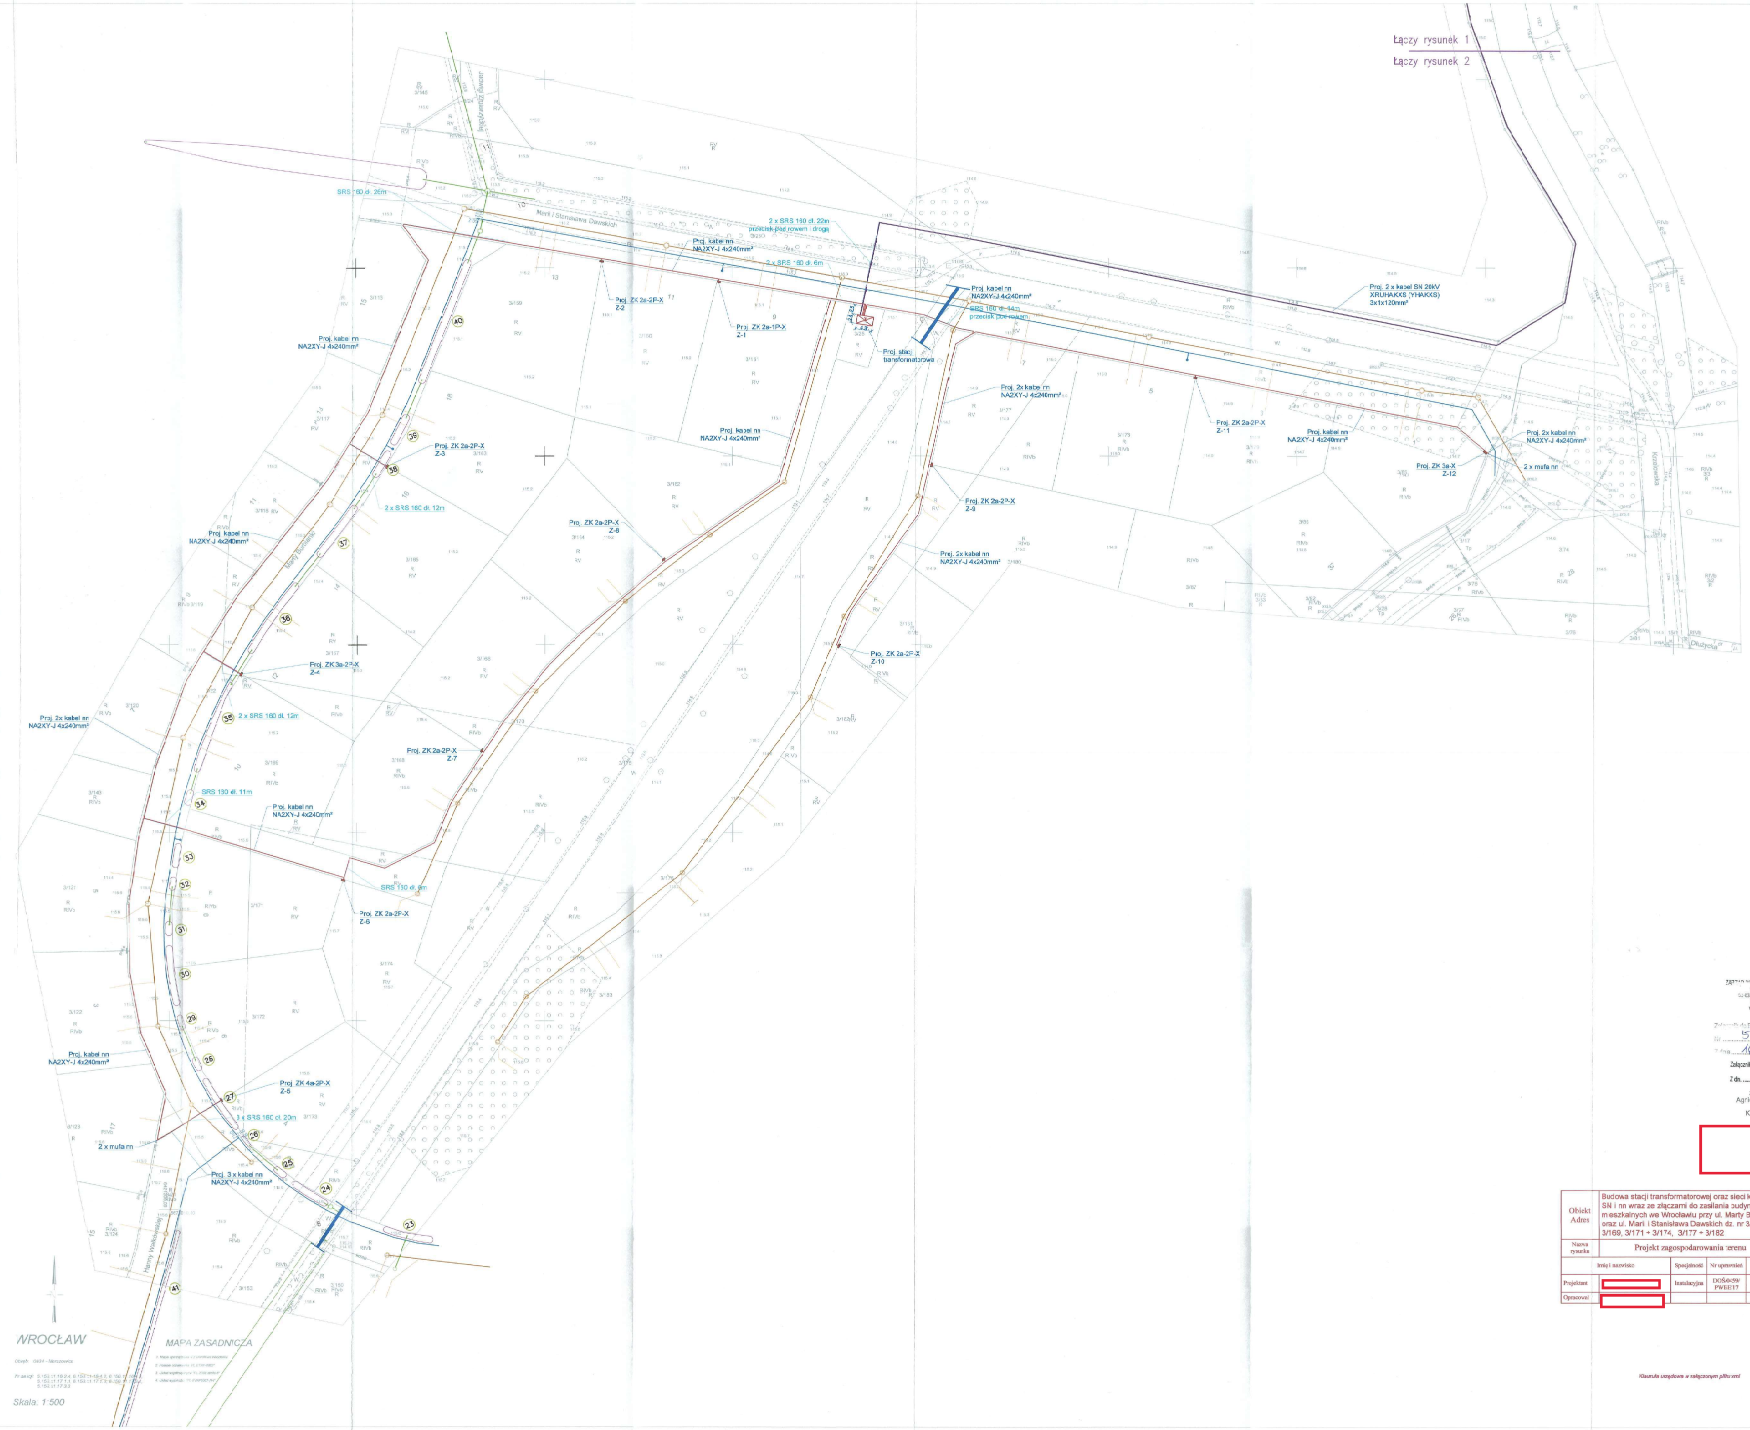

ZARZĄD DRÓG I UTRZYMANIA MIASTA
WE WROCŁAWIU
50-633 Wrocław ul. Długa 49
tel. 71 35 590 76
www.zdium.wroc.pl

Załącznik do Pisma / Uzgodnienia
Nr 581/2025
Z dnia 16.04.2025

Załącznik do decyzji nr 386/2025
Z dn. 17.04.2025r.

Z up. Prezydenta
Agnieszka Wróblewska
Kierownik Działu

[redacted]

Obiekt Adres	Budowa stacji transformatorowej oraz sieci kablowej SN i nn wraz ze złączami do zasilania budynków mieszkalnych we Wrocławiu przy ul. Marty Burbianki oraz ul. Marii i Stanisława Dawskich dz. nr 3/159 ÷ 3/169, 3/171 ÷ 3/174, 3/177 ÷ 3/182				Skala 1:500
Nazwa rysurku	Projekt zagospodarowania terenu				Nr rys 2
	Imię i nazwisko	Specjalność	Nr uprawnień	Data	Podpis
Projektant	[redacted]	Instalacyjna	DOŚ/0459/PWBE/17	03.2025	
Opracował	[redacted]				

Klauzula urzędowa w załączonym pliku xml