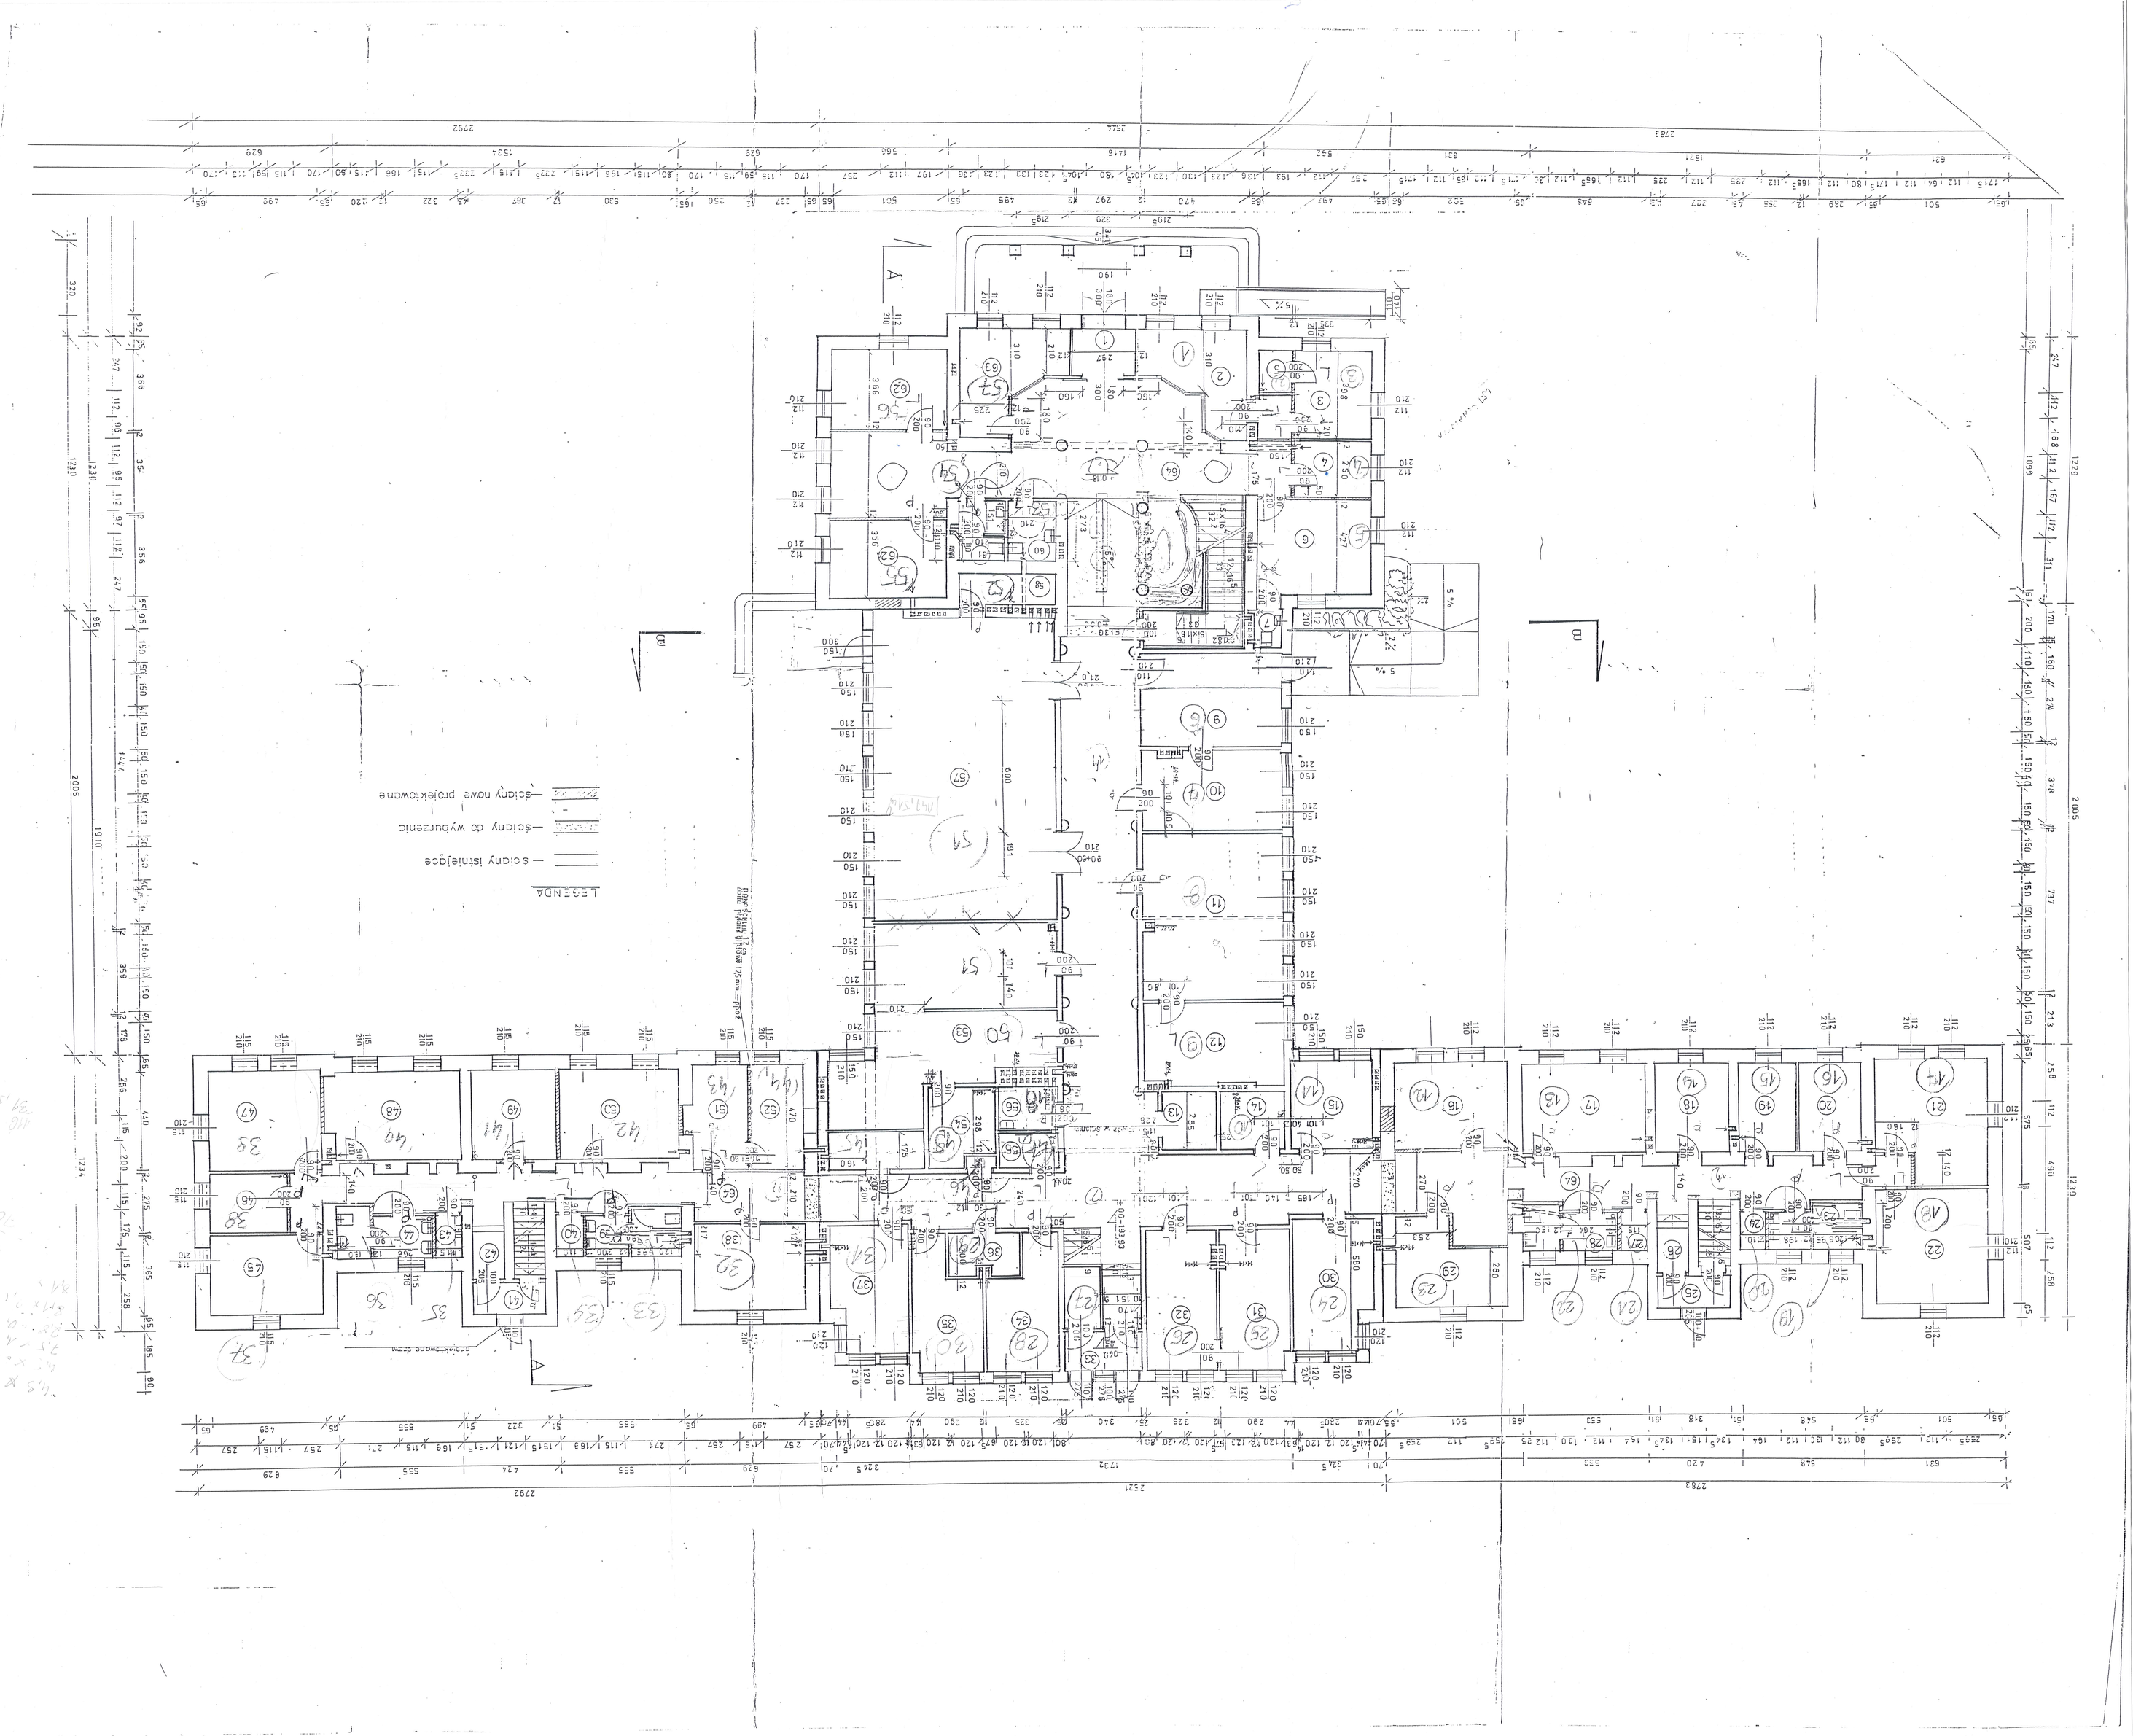

ZESTAWIENIE POMIESZCZEŃ

Nr pom.	nazwa pomieszczenia	rodzaj posadzki	pow. pom./m2
1	wiatrolap	[illegible]	7.15
2	informacja, czernik podawczy	[illegible]	16.10
3	biuro straży miejskiej	wykł.dywan.	13.1
4	biuro straży miejskiej	wykł.dywan.	9.2
5	magazyn broni	terakota gres	3.0
6	szatnia straży miejskiej	terakota gres	21.2
7	wc. straży miejskiej	terakota	2.04
8	wiatrolap	terakota gres	6.10
9	biuro dzierżoniowi gospodarczej	wykł. dyw.	17.44
10	biuro dzierżoniowi gospodarczej	wykł. dyw.	22.16
11	biuro Urzędu Stanu Cywilnego	wykł. dyw.	45.00
12	archiwum Urzędu Stanu Cywilnego	[illegible]	23.97
13	szyb windowy	terakota/met.	6.88
14	magazynownia	terakota [illegible]	7.14
15	biuro USC	wykł. dyw.	14.40
16	biuro MKU	wykł. dyw.	19.10
17	biuro MKU	wykł. dyw.	21.90
18	biuro MKU	wykł. dyw.	13.10
19	biuro MKU	wykł. dyw.	10.20
20	biuro MKU	wykł. dyw.	11.55
21	biuro MKU	wykł. dyw.	23.40
22	biuro MKU	wykł. dyw.	25.40
23	WC męski	terakota	9.00
24	magazynek	terakota [illegible]	2.00
25	wiatrolap	terakota gres	4.75
26	kabina sprzątaczki	terakota gres	8.10
27	magazynek	[illegible]	2.00
28	wc damski	terakota	9.00
29	KO s.c	wykł.dyw.	16.7
30	biuro MKU	wykł.dyw.	20.27
31	biuro SO	wykł.dyw.	21.52
32	biuro SO	wykł.dyw.	23.17
33	wiatrolap + kabina sprzątaczki	gres	11.38
34	biuro SO	wykł. dyw.	17.16
35	biuro SO	wykł. dyw.	16.17
36	hala konferencyjna	[illegible]	6.10
37	biuro SO	wykł. dyw.	17.98
38	biuro CRBHP	wykł. dyw.	19.90
39	WC męski	terakota	8.15
40	magazynek	[illegible]	1.95
41	wiatrolap	gres	4.30
42	klatka schodowa	gres	8.15
43	magazynek	[illegible]	2.15
44	WC damski	terakota	7.95
45	biuro CRBHP	wykł. dyw.	13.20
46	biuro CRBHP	wykł. dyw.	9.35
47	biuro CRBHP	wykł. dyw.	21.95
48	biuro CRBHP	wykł. dyw.	22.20
49	biuro CRBHP	wykł. dyw.	14.80
50	biuro CRBHP	wykł. dyw.	22.20
51	biuro CRBHP	[illegible]	12.35
52	serwer	[illegible]	10.85
53	biuro SO	wykł. dyw.	22.35
54	zaplecze	terakota	4.16
55	pom. gospodarcza	terakota	4.16
56	po. porządkowe	terakota	5.30
57	sala konferencyjna	wykładzina [illegible]	116.00
58	zaplecze	[illegible]	5.5
59	zaplecze	[illegible]	4.40
60	wc damski + niepełnosprawni	terakota	5.7
61	wc męski	terakota	5.7
62	klatka	terakota	18.20
63	[illegible]	wykładzina [illegible]	16.10
64	korytarz	gres	338.38
65	recepcja	[illegible]	13.04



























