

MAPA DO CELÓW PROJEKTOWYCH

Nr ewidencji zgłoszenia		GKU.6640.481.2016
Nazwa miejscowości		Obora
Jednostka ewidencyjna	Identyfikator	300303_2
Obszar ewidencyjny	Nazwa	GNIĘZNO – obszar wiejski
Arkusz mapy	Identyfikator	0016
Działka	Nazwa	OBORA
	Numer	w/z
Skala mapy:	Numer	w/z
Nazwa układu współrzędnych		1: 1 000
Sekcja mapy		2000/16
		Wysokościowych
Oznaczenie granic obszaru, który był przedmiotem aktualizacji		Kronszlad
Informacja o służebnościach gruntowych, mających wpływa na zagospodarowanie gruntów, zlokalizowanych w granicach		6.181.16.25.2
Data opracowania mapy		*** **
		15.06.2016
Nie wyklucza się istnienia w terenie innych nie wykazanych na niniejszej mapie urządzeń podziemnych, które nie były zgłoszone do inwentaryzacji lub o których brak jest informacji w istniejących branżowych.		


USŁUGI GEODEZYJNE

Marek Kapella  
62-200 Gniezno, ul. Zaulek 3/6  
tel. 512 495 995  
NIP 7841025112, REG. 630882914

TOMASZ KAMYSZEK  
geodeta  
ul. Mickiewicza 31  
62-240 Trzemeszno  
Nr upr. 13019

Poswiadcza się, że niniejszy dokument został opracowany w wyniku prac geodezyjnych i kartograficznych, których rezultaty zawiera operat techniczny wpisany do ewidencji materiałów państwowego zasobu geodezyjnego i kartograficznego

STAROSTA GNIĘZIŃSKI  
7.02.2016, 1800  
(Identyfikator ewidencyjny materiału zasobu – operatu technicznego)  
3 0 CZE. 2016  
(Data wpisania operatu technicznego do ewidencji materiałów zasobu)  
Z up. Starosty Gnieźnieńskiego  
Damian Kuziak  
Geodeta  
(Imię, nazwisko i podpis osoby reprezentującej organ)

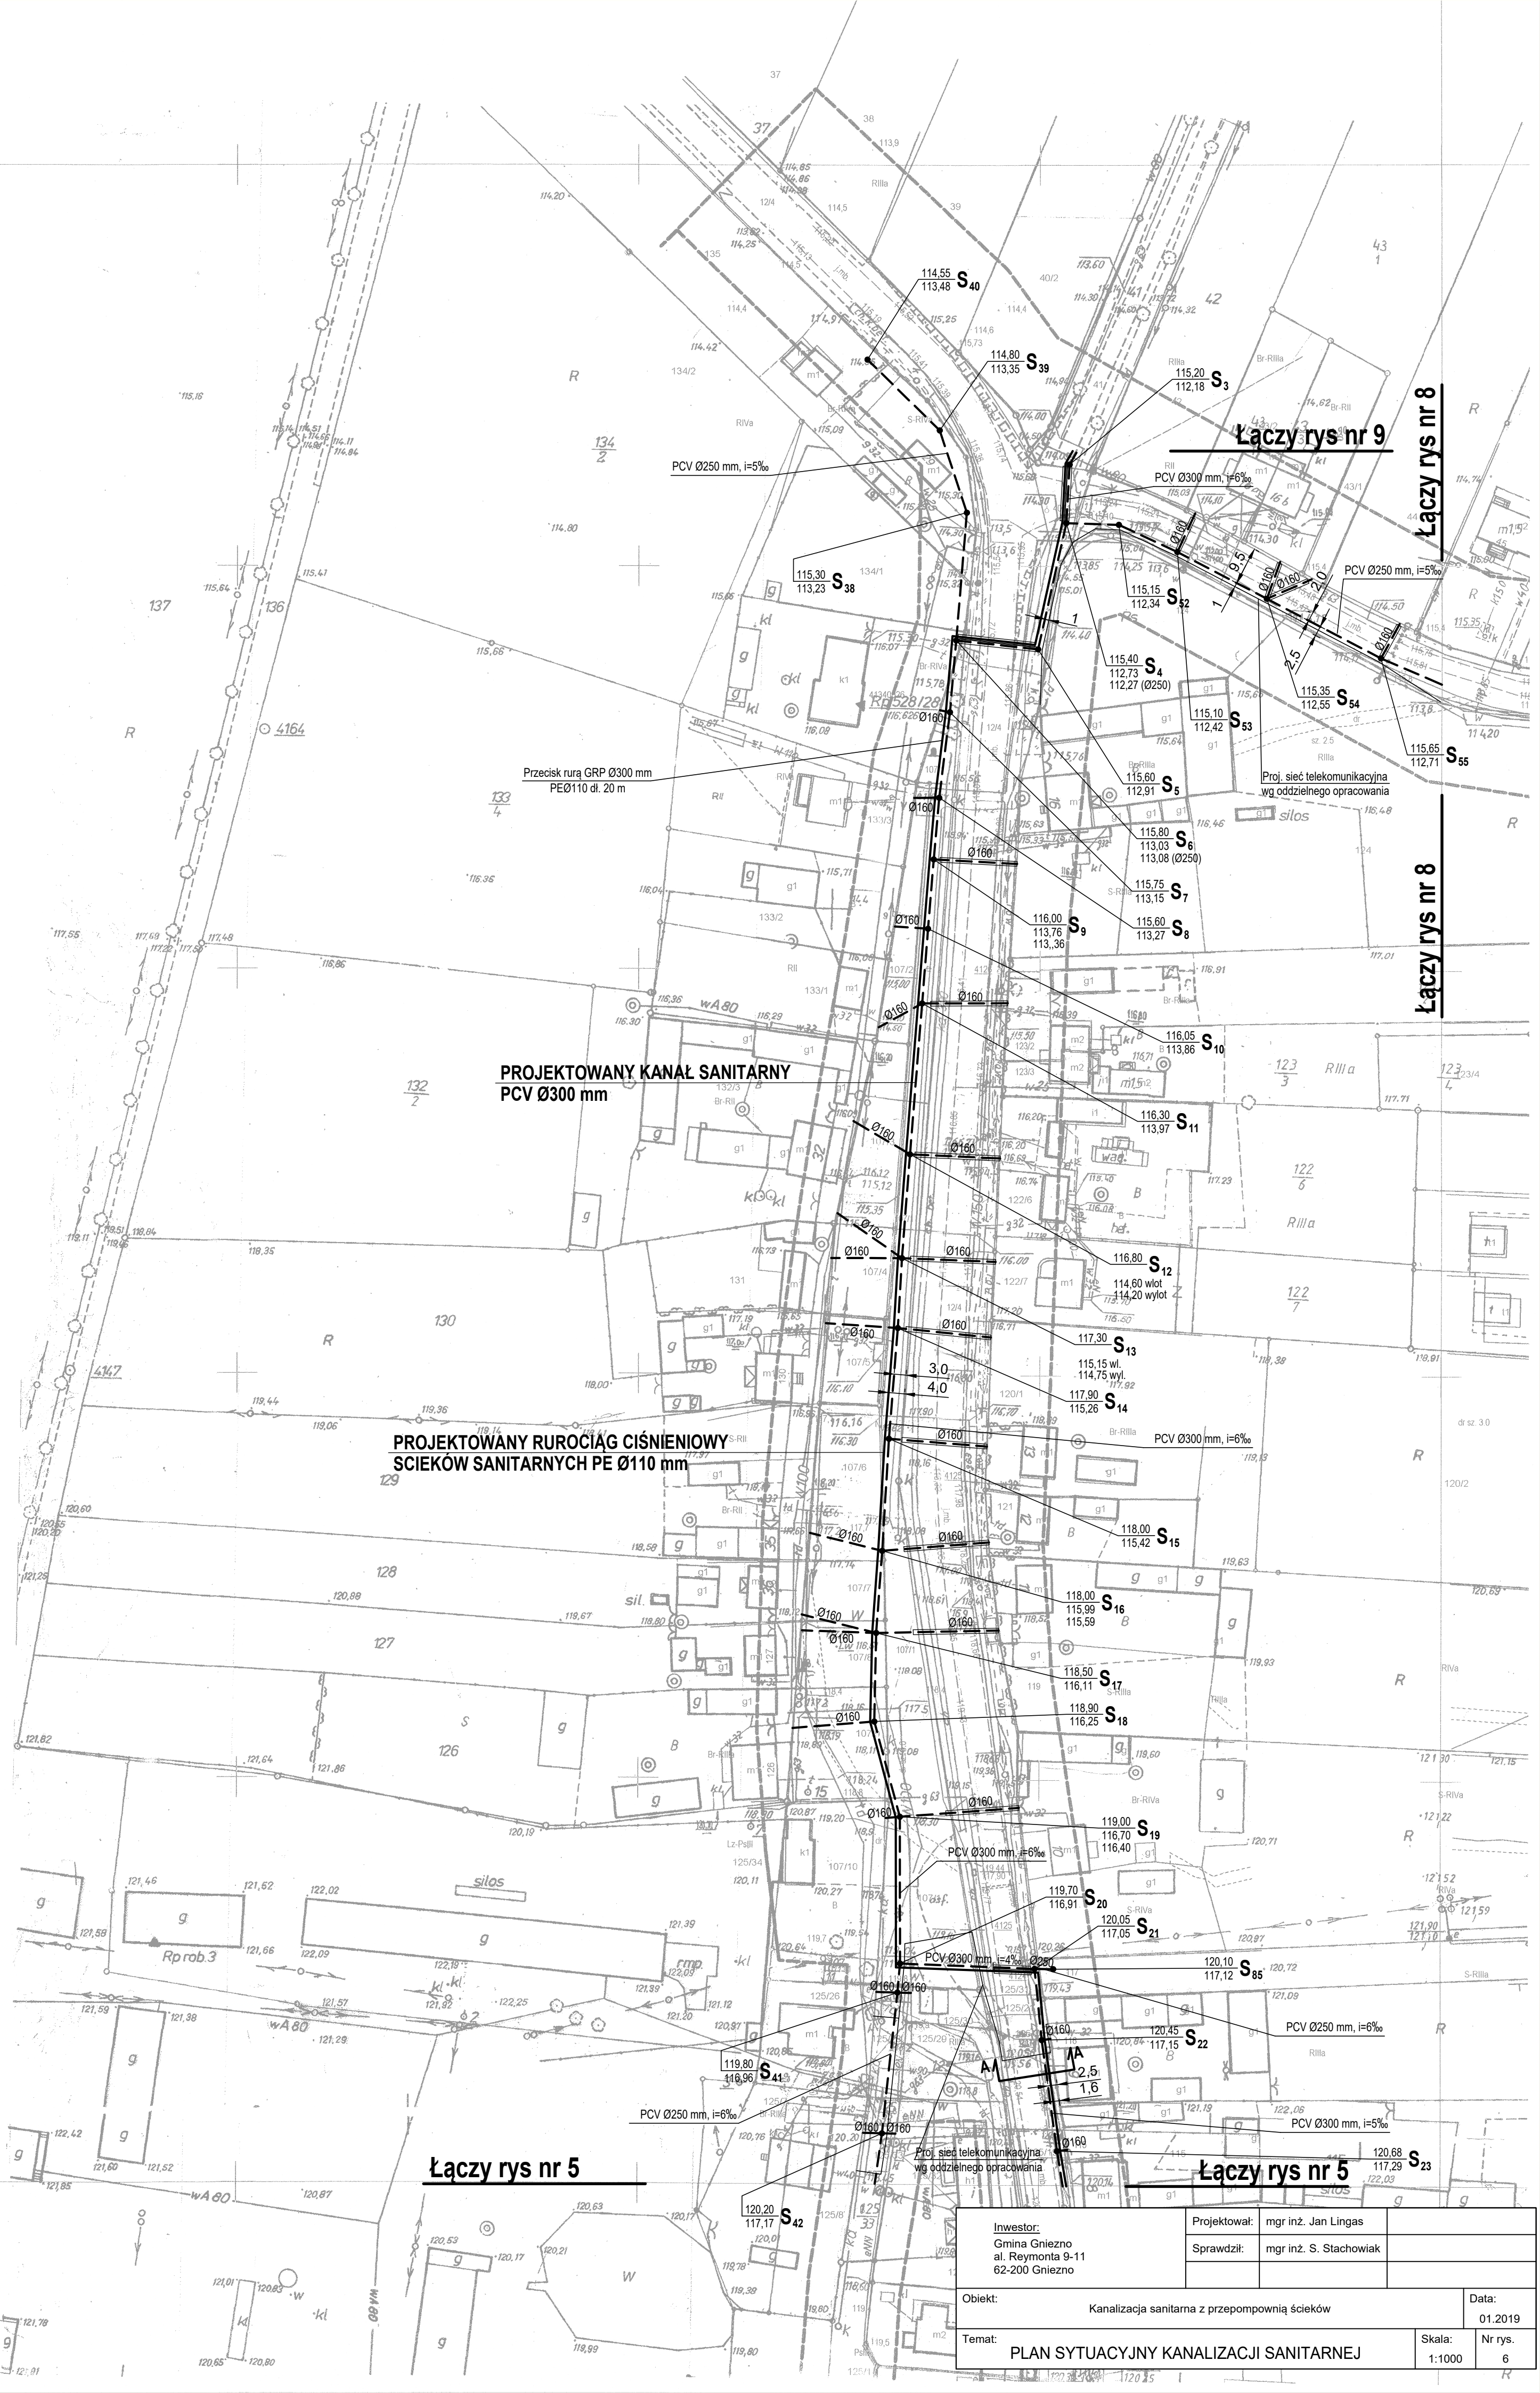

Inwestor: Gmina Gniezno al. Reymonta 9-11 62-200 Gniezno	Projektował: mgr inż. Jan Lingas	
	Sprawdził: mgr inż. S. Stachowiak	
Objekt: Kanalizacja sanitarna z przepompownią ścieków		Data: 01.2019
Temat: PLAN SYTUACYJNY KANALIZACJI SANITARNEJ		Skala: 1:1000
		Nr rys.: 6