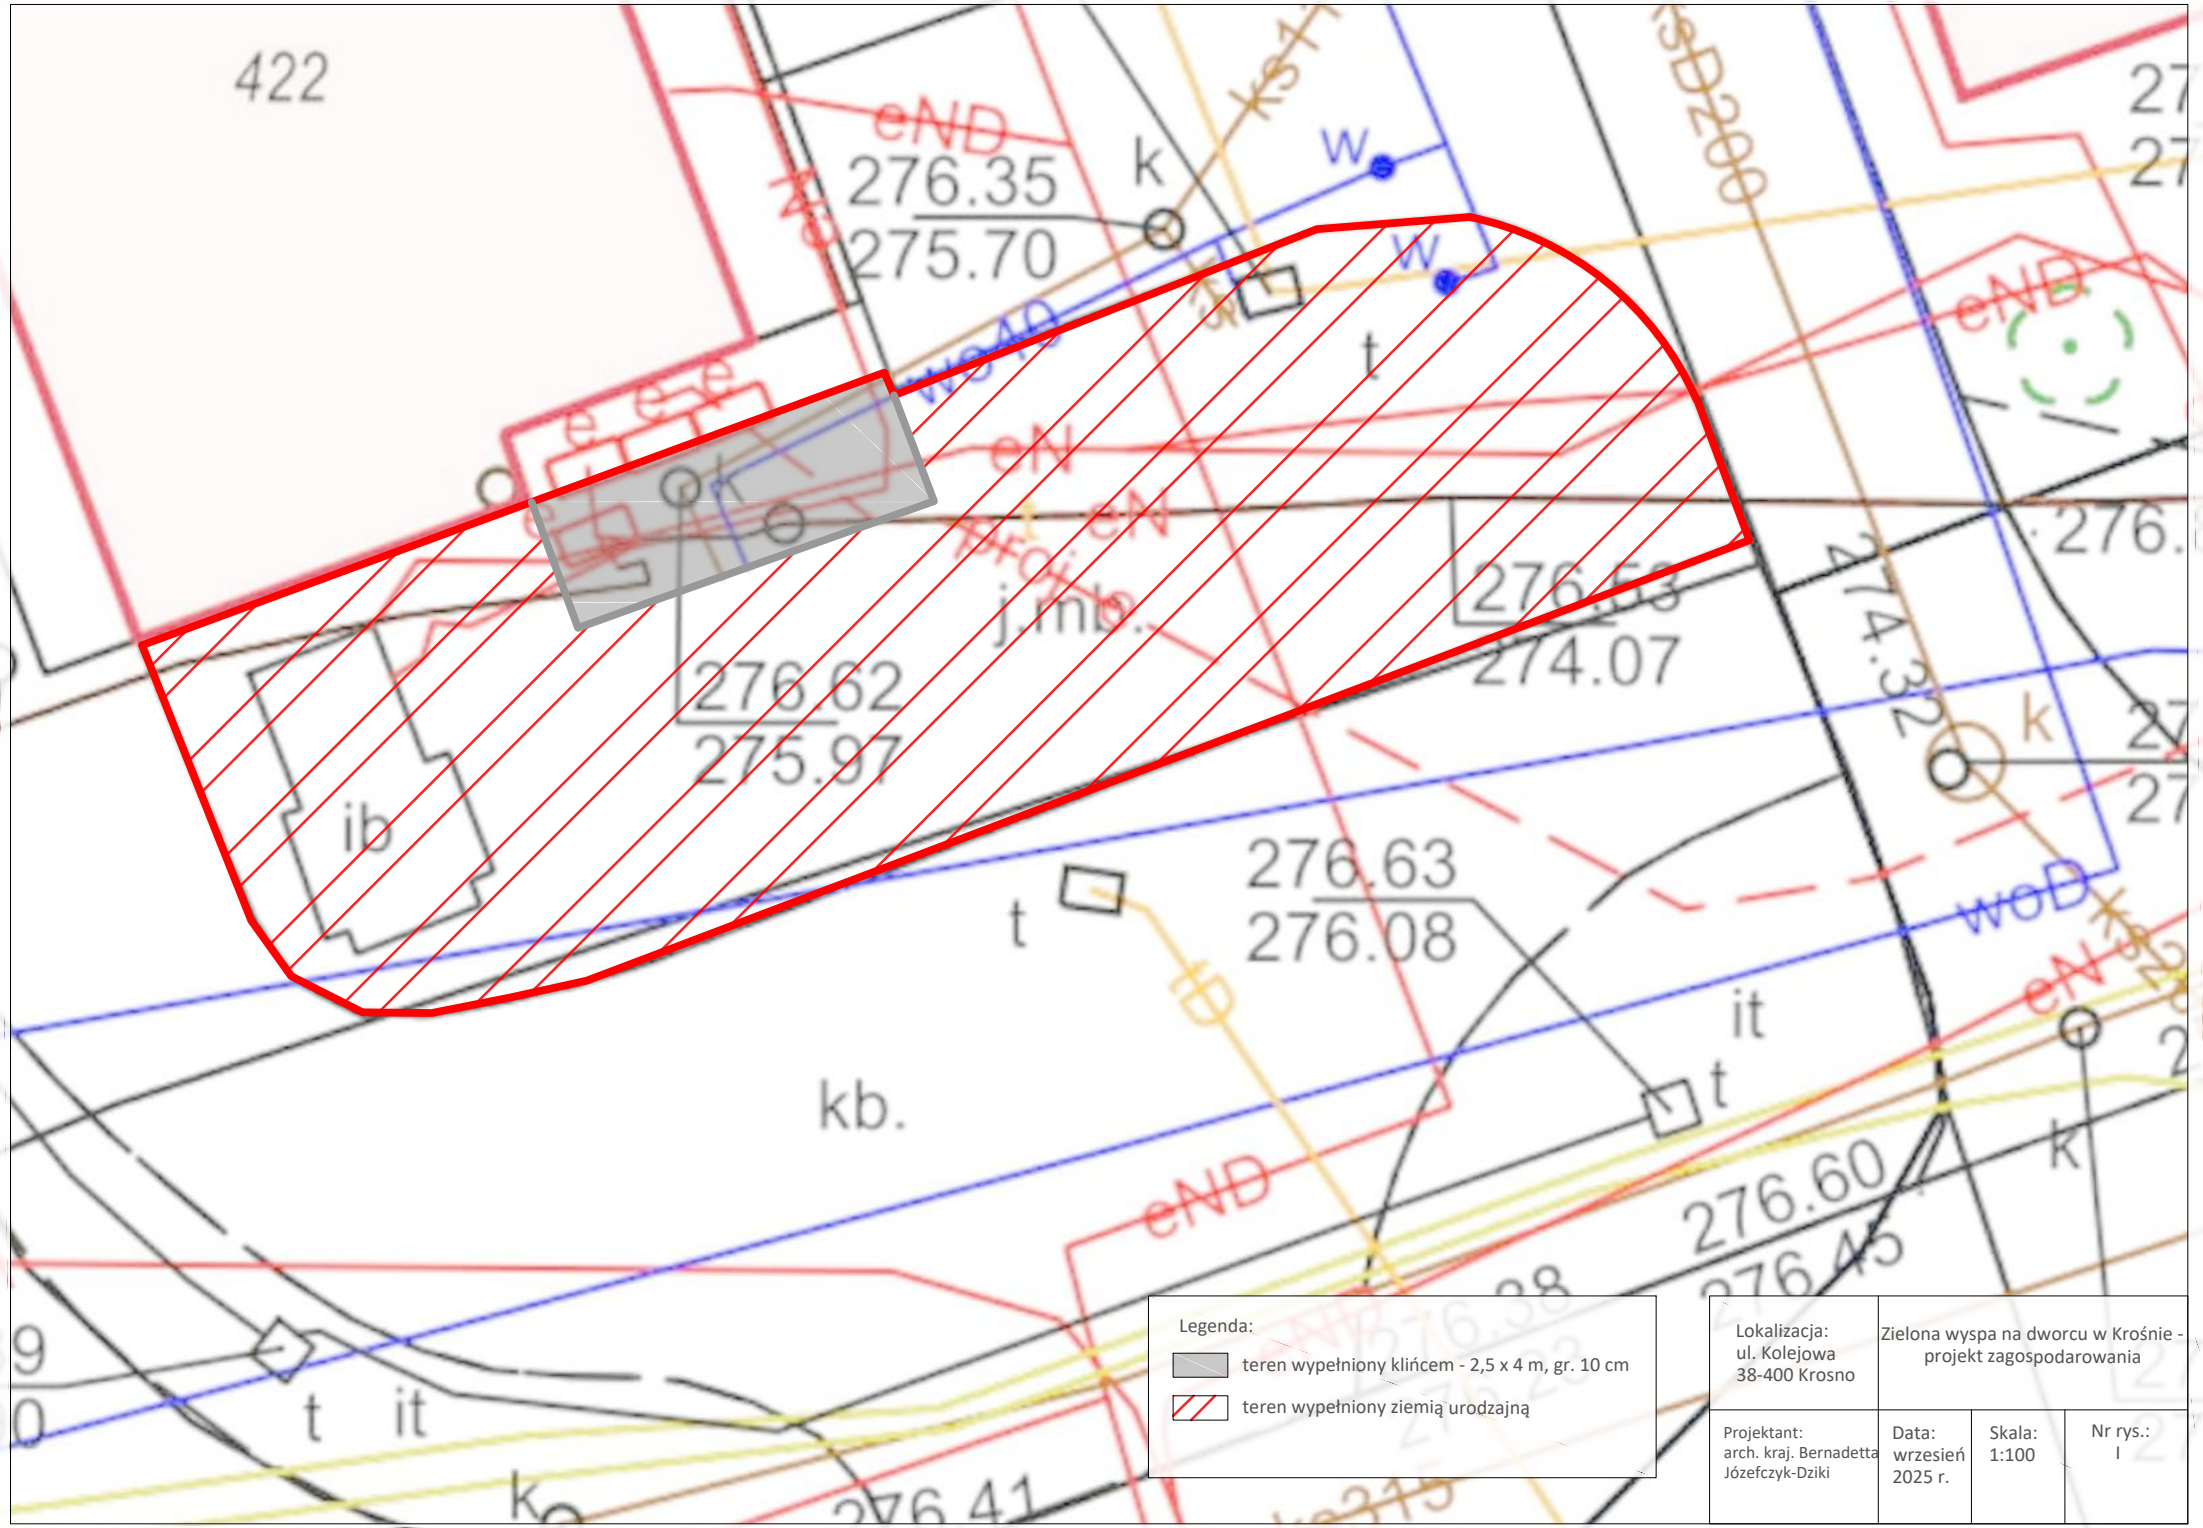


Legenda:

teren wypełniony klińcem - 2,5 x 4 m, gr. 10 cm

teren wypełniony ziemią urodzajną

| | | | |
|---|---|---|---|
| Lokalizacja: ul. Kolejowa 38-400 Krosno | Zielona wyspa na dworcu w Krośnie - projekt zagospodarowania | | |
| Projektant: arch. kraj. Bernadetta Józefczyk-Dziki | Data: wrzesień 2025 r. | Skala: 1:100 | Nr rys.: I |