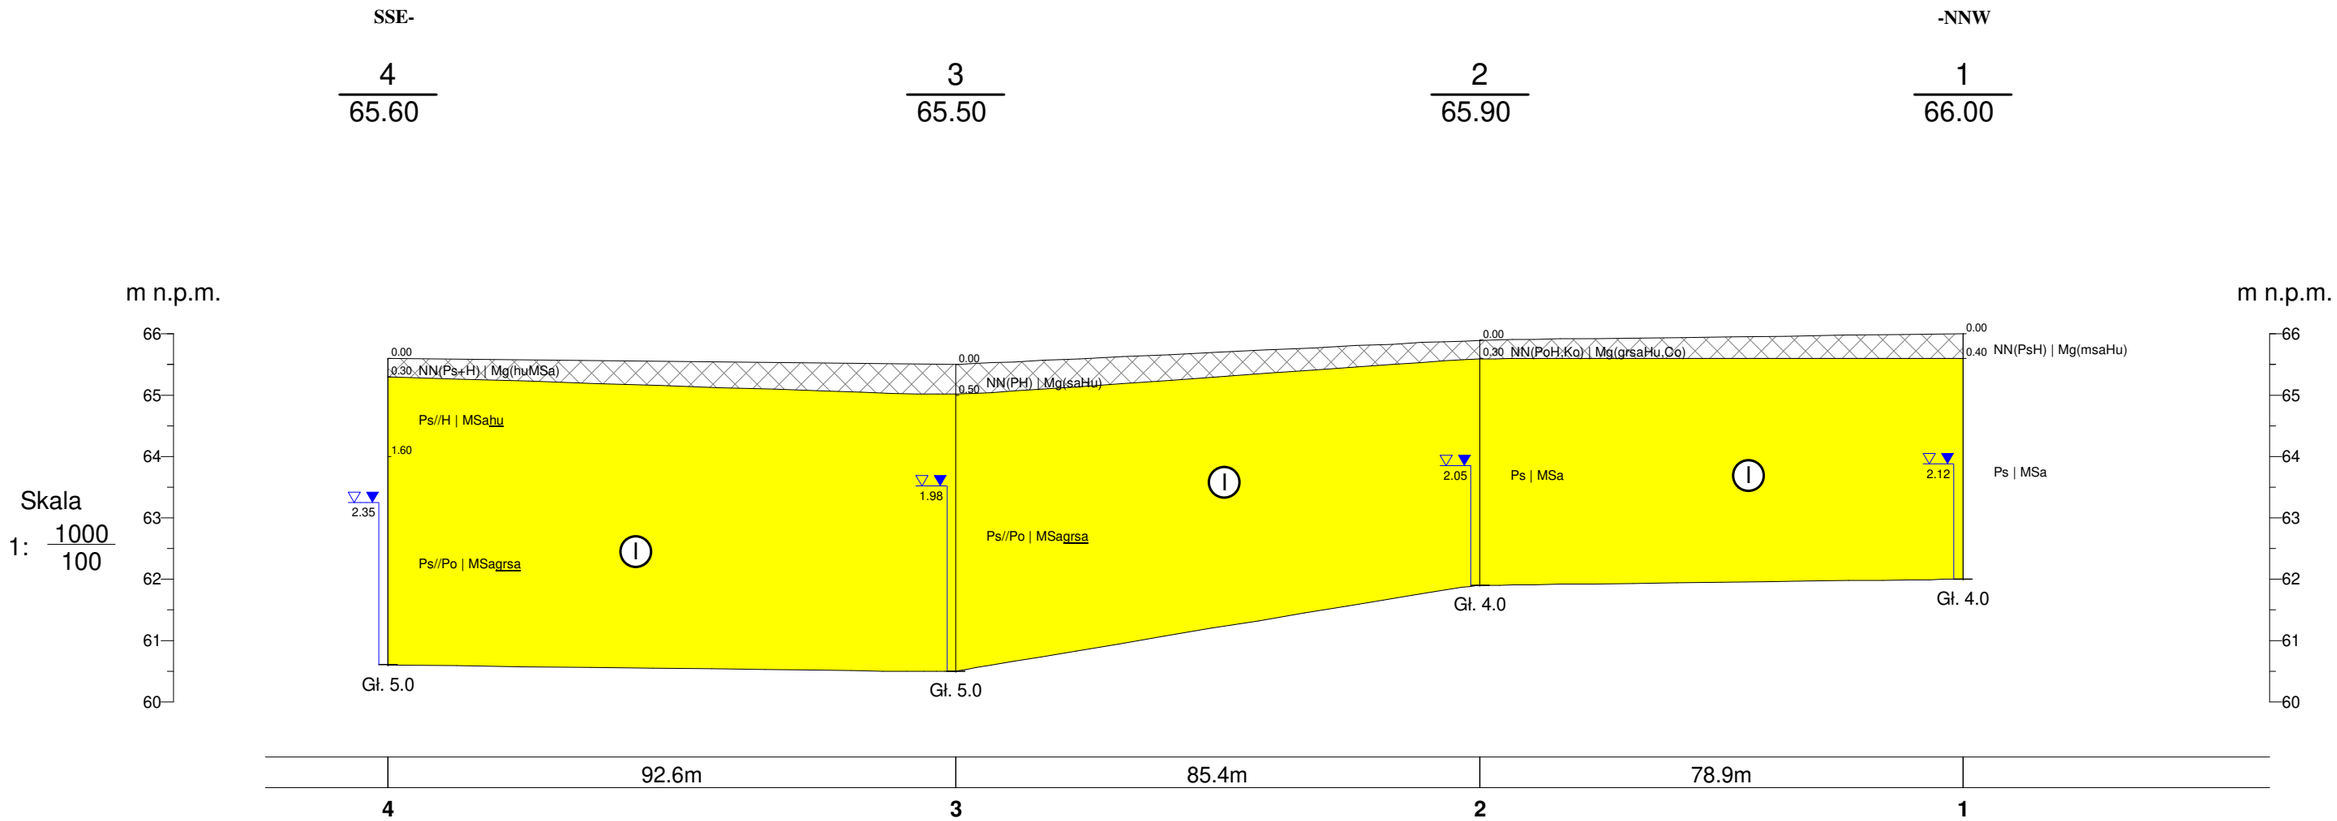

T.T. Szczuczko GEOLiT	GEOLIT s.c. ul. Powstańców Wielkopolskich 58, 87-100 Toruń		Zał.Nr 3
ul. Polna Toruń woj. kujawsko-pomorskie		Dokumentacja badań podłoża gruntowego i Opinia geotechniczna dla potrzeb projektowania kanalizacji sanitarnej w ul. Polnej w Toruniu	
		Przekrój geotechniczny I - I	Skala 1: 1000/100

	Data	Nazwisko	Podpis
Opracował	XII 2024	mgr inż. T. Szczuczko	

Rysunek wykonano programem "GeoStar"