


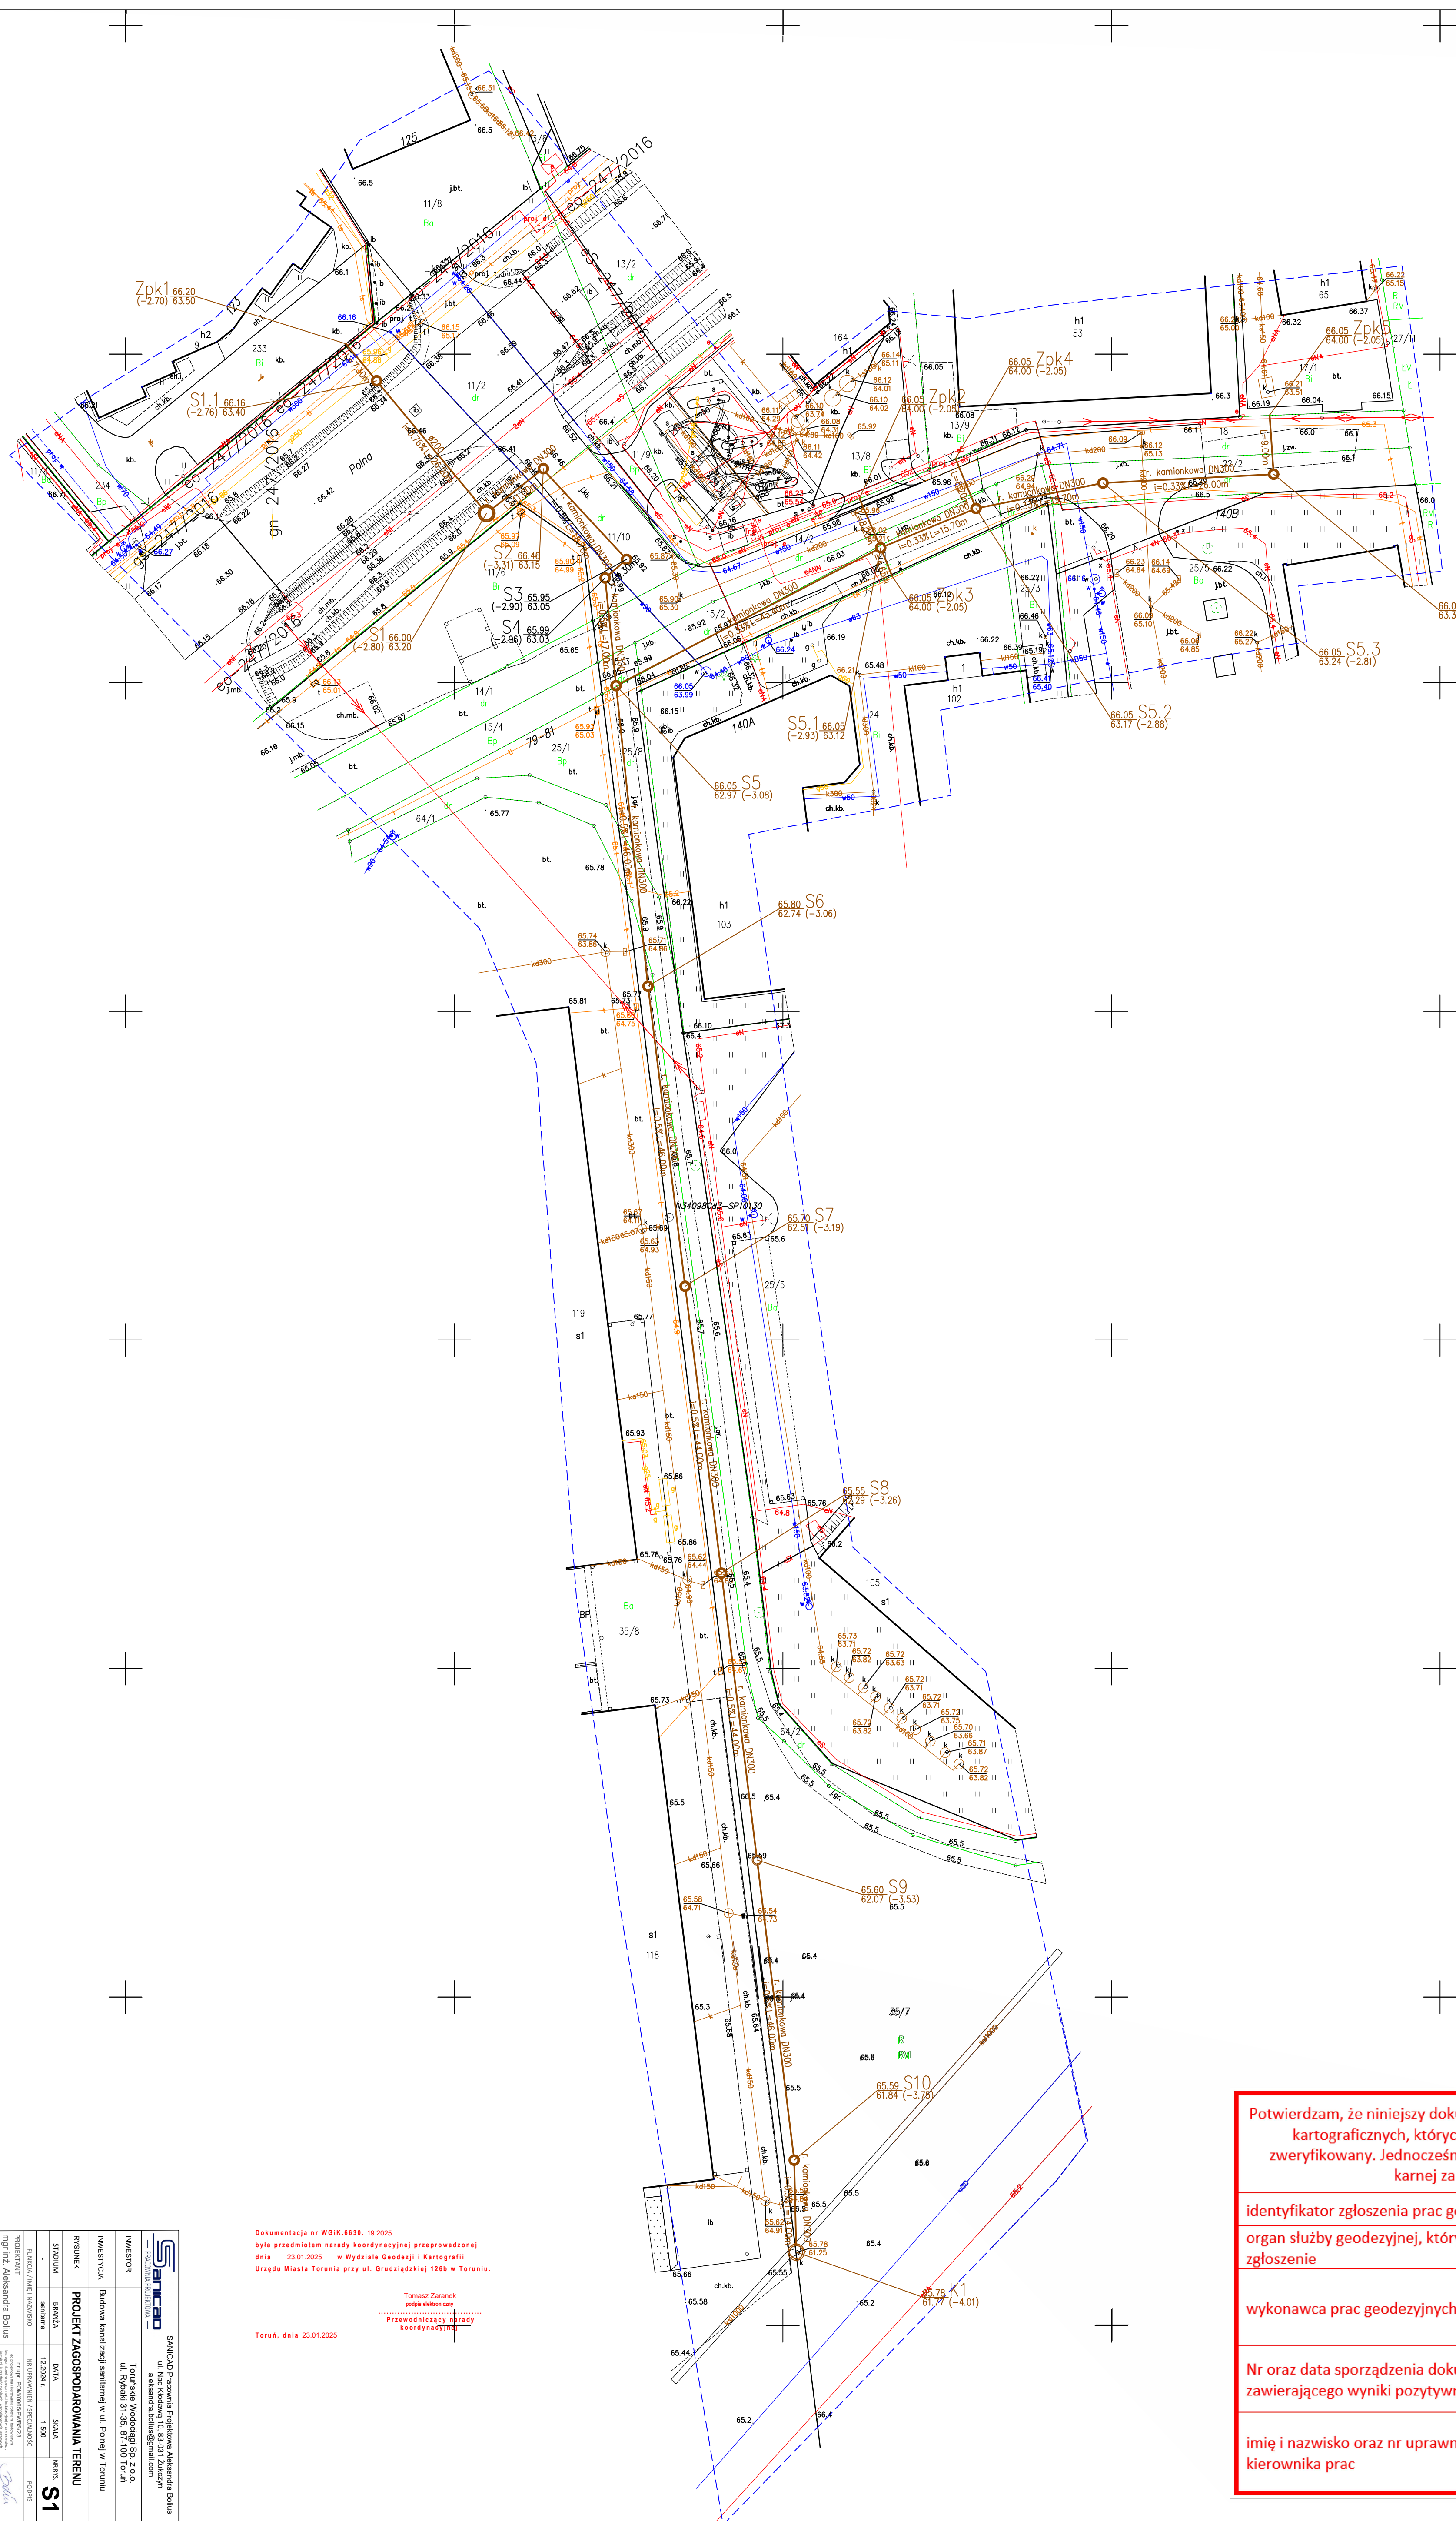









Układ odniesienia: PL-ETRF89, układ wsp. płaskich: PL-2000 strefa 6 (18°), układ wys.: PL-EVRF2007-NH
Sektory mapy: 6.19.26.08.3.1; 6.19.26.08.1.3; 6.19.26.08.3.2; 6.19.26.08.1.2; 6.19.26.08.1.1
WGJK 6640 1593 2024



OZNACZENIA:

-  Istniejący wodociąg
-  Istniejąca kanalizacja
-  Istniejąca sieć elektroenergetyczna
-  Istniejąca sieć telekomunikacyjna
-  Istniejąca sieć gazowa
-  Projektowana kanalizacja sanitarna
-  Projektowana kanalizacja sanitarna
-  Zakres opracowania
-  Sł...  Studzienka kanalizacyjna

**ZA ZAGODNOŚĆ KOPII MAPY DO CELÓW
PROJEKTOWYCH Z ORYGINAŁEM**

mgr inż. Aleksandra Bolius
nr upr. POM/0065/P/WBS/23

do projektowania i kierowania robotami budowlanymi
bez ograniczeń w specjalności instalacyjnej w zakresie
światła, instalacji elektrycznych, wentylacyjnych,
grzewczych, wodociagowych i kanalizacyjnych

Bolius

Nie wyklucza się istnienia na gruncie urządzeń podziemnych dla których nie była wykonana geodezyjna inwentaryzacja powykonawcza

GEODETA UPRAWNIONY
Karol de Slepownon Wróblewski
87-100 Toruń, ul. Urodzajna 1
tel. 56 654 85 33
Świadectwo Min.G.P.I.B. Nr 15578
Karol Wroblewski

Usługi Geodezyjne „Zenit”
Karol de Słepowron-Wróblewski
87-100 Toruń, ul. Popieła 5/3
tel. 883 736 423
NIP: 9562275008; REGON: 38760087;
mail: uslugi.geodezyjne.zenit@gmail.com

Potwierdzam, że niniejszy dokument został opracowany w wyniku prac geodezyjnych i kartograficznych, których rezultaty zawiera operat techniczny pozytywnie zweryfikowany. Jednocześnie informuje, że jestem świadomy odpowiedzialności karnej za złożenie fałszywego oświadczenia.

identyfikator zgłoszenia prac geodezyjnych	WGİK.6640.1593.2024
organ służby geodezyjnej, który otrzymał zgłoszenie	Prezydent Miasta Torunia
wykonawca prac geodezyjnych	USŁUGI GEODEZYJNE "ZENIT" KAROL DE ŚLEPOWRON-WRÓBLEWSKI
Nr oraz data sporządzenia dokumentu zawierającego wyniki pozytywnej weryfikacji	WGİK.6640.1593.2024_18998 z dnia: 19-09-2024 r.
imię i nazwisko oraz nr uprawnień zawodowych kierownika prac	Geodeta Uprawniony Karol de Ślepoworon-Wróblewski Min.G.P.IB. 15578