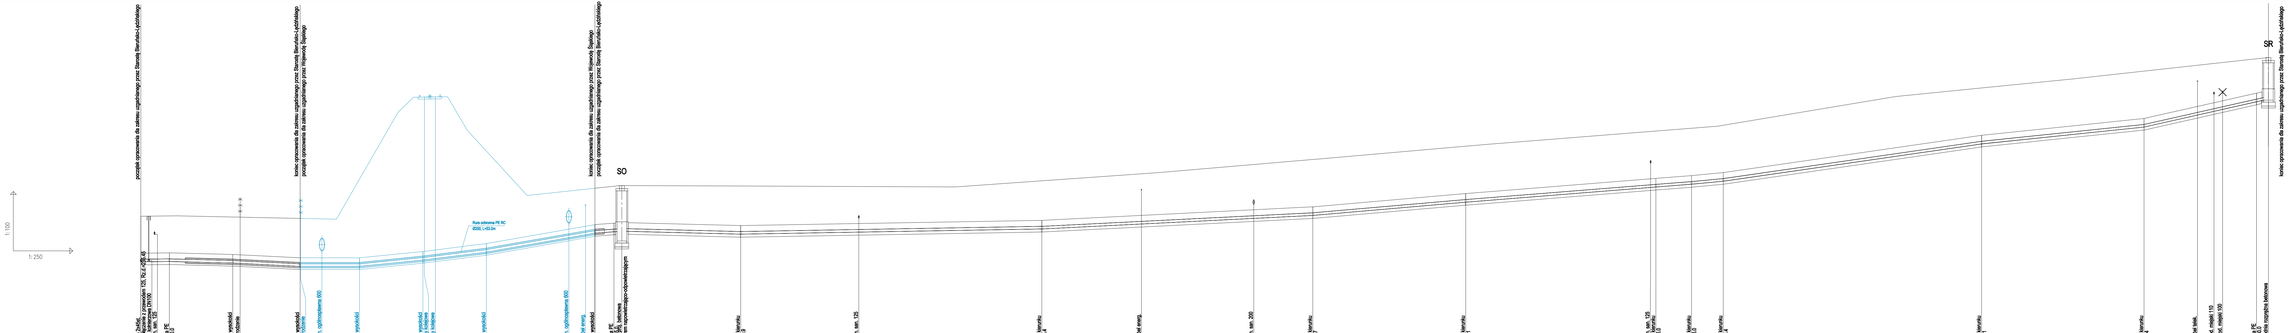
SO
SR
Dz125 PE100 RC SDR11 PN16 L=267.00m
Rura ochronna PE RC Ø200, L =53.2m
1:100
1:250

| | | |