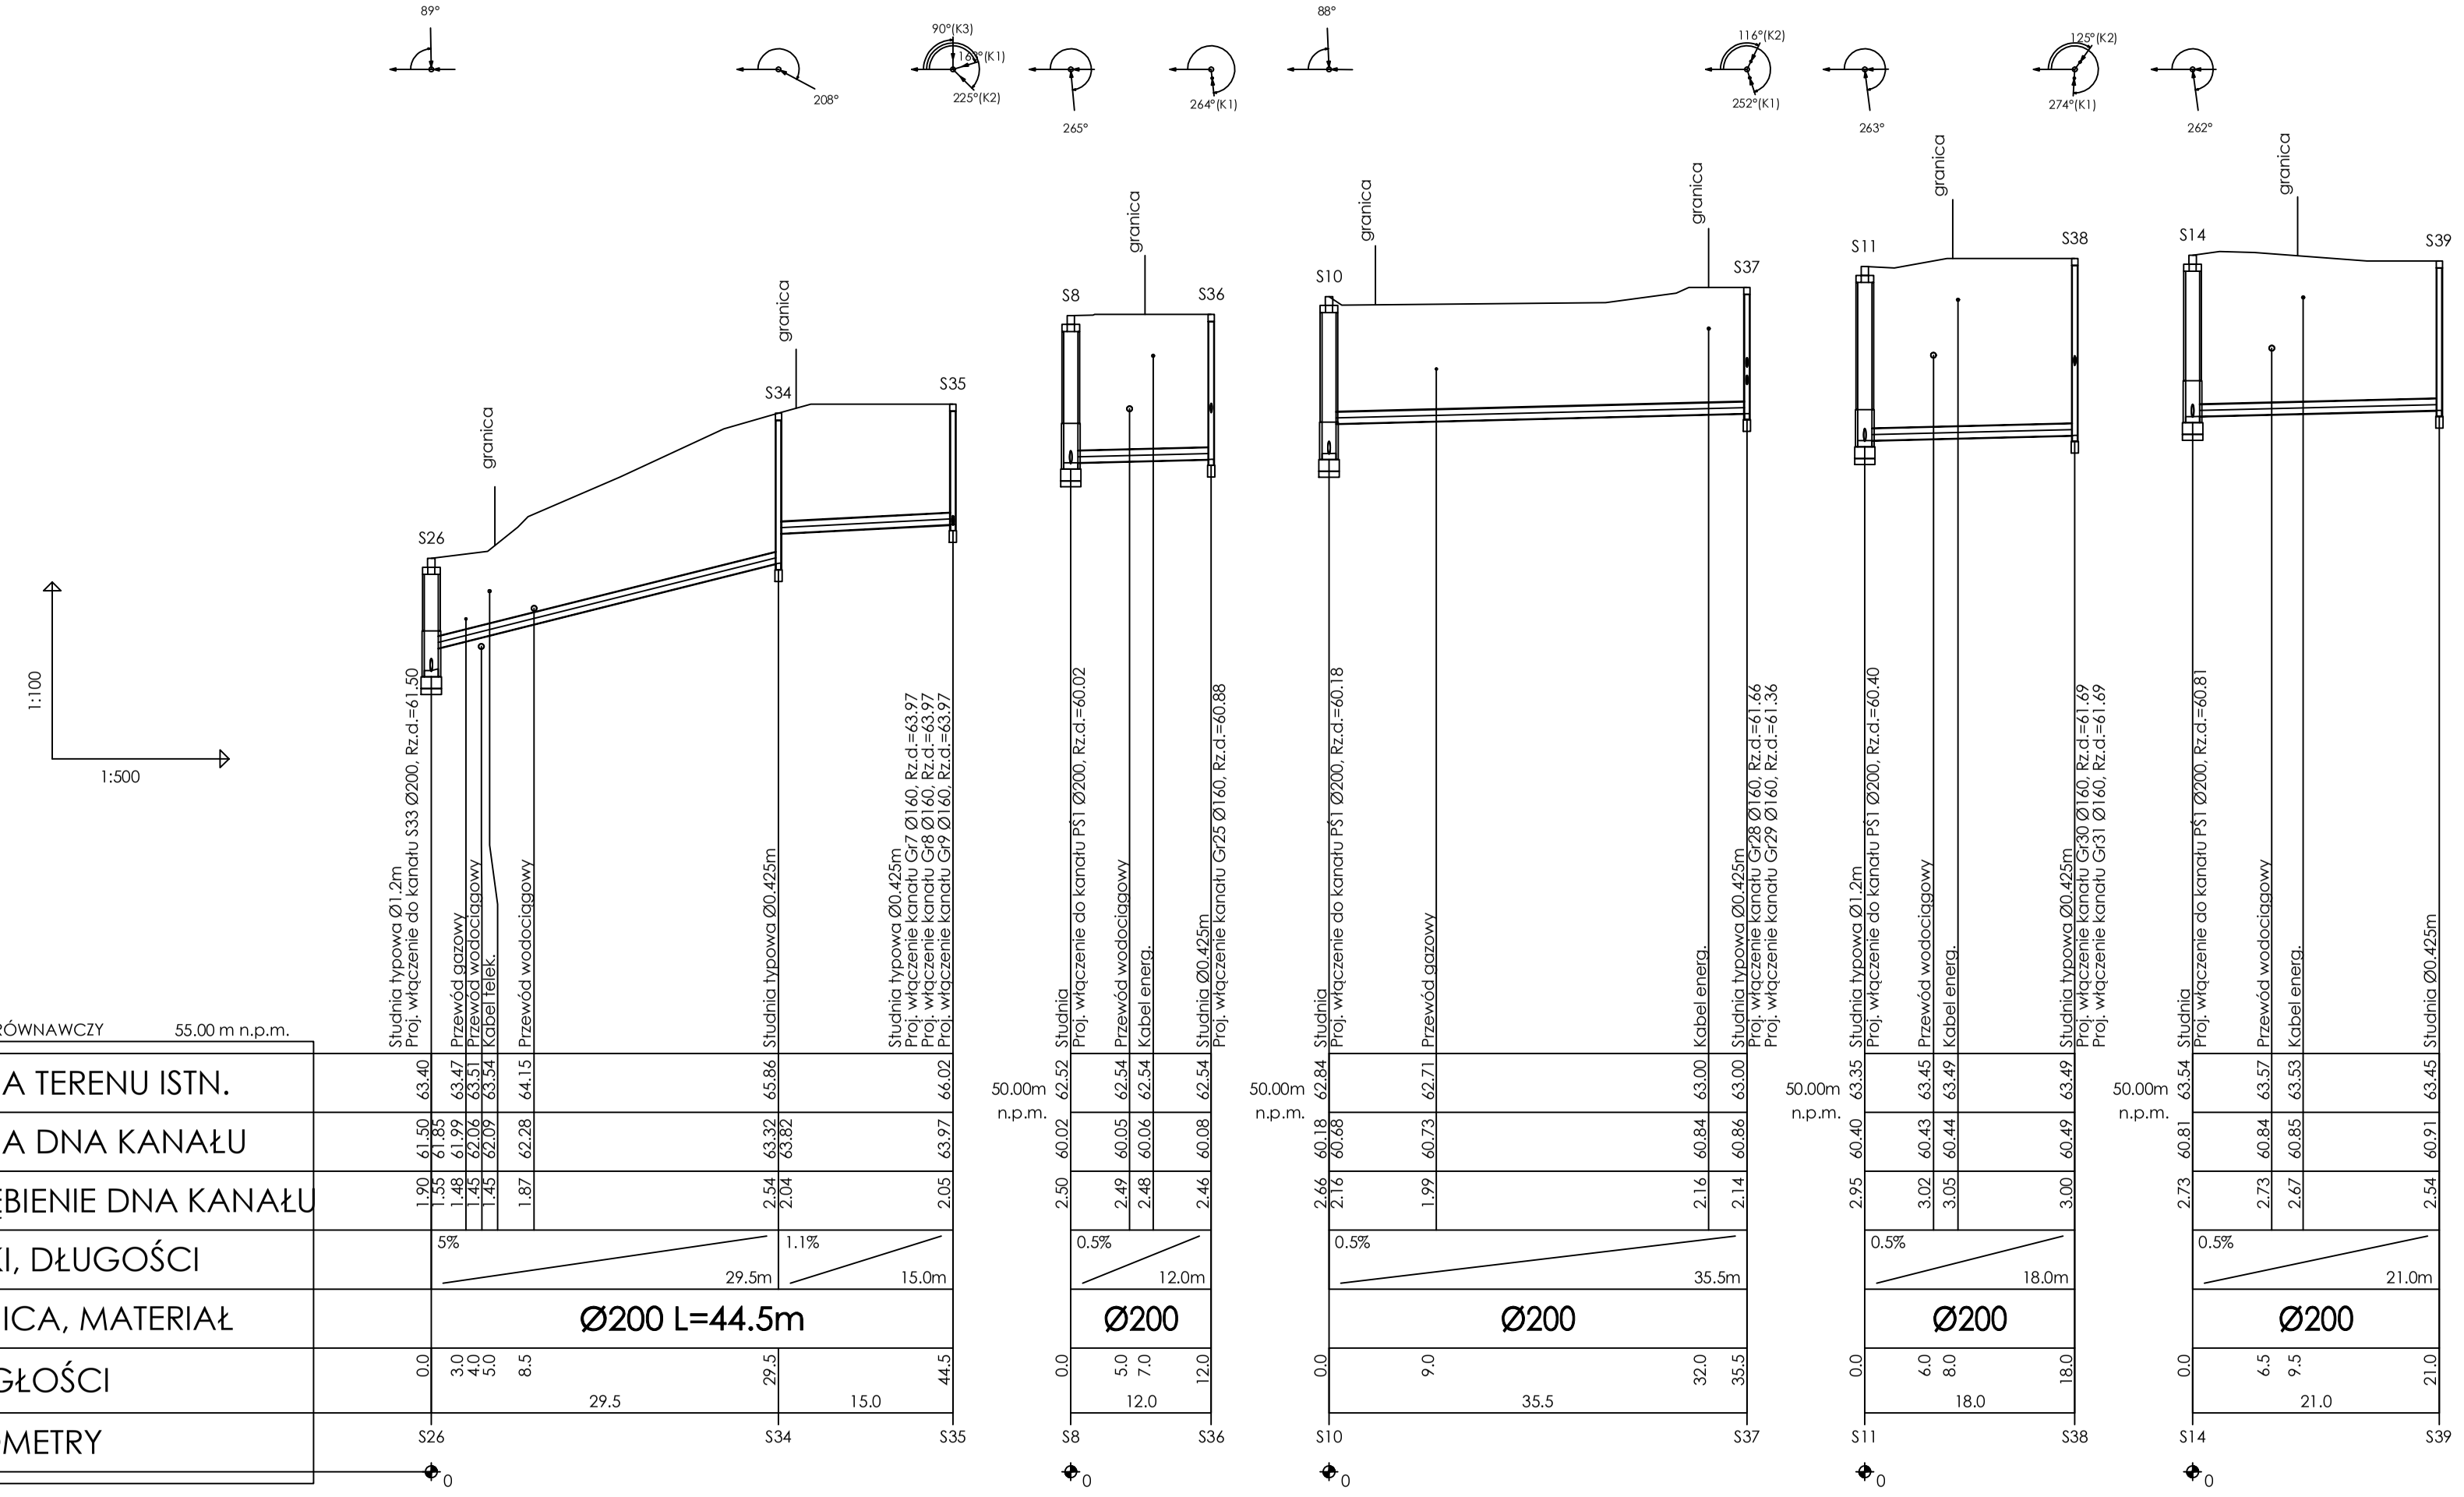

ZADANIE	Budowa kanalizacji sanitarnej w systemie tłoczno-grawitacyjnym w miejscowości Paterek, w ulicy Ogrodowej i Spokojnej, gm. Nakło nad Notecią
INWESTOR Komunalne Przedsiębiorstwo Wodociągów i Kanalizacji Sp. z o.o. w Nakle nad Notecią, ul. M. Drzymały 4a, 89-100 Nakło nad Notecią	SKALA: 1:100/500
PROJEKTANT mgr inż. Maciej Nowaczyk *uprawnienia budowlane do projektowania i kierowania robotami budowlanymi w specjalności instalacyjnej w zakresie sieci, instalacji i urządzeń cieplnych, wentylacyjnych, gazowych, wodociągowych i kanalizacyjnych bez ograniczeń nr KUP/0207/PWBS/17*	DATA I PODPIS: 10.2024 r.
SPRAWDZAJĄCY mgr inż. Szymon Jurek *uprawnienia budowlane do projektowania i kierowania robotami budowlanymi w specjalności instalacyjnej w zakresie sieci, instalacji i urządzeń cieplnych, wentylacyjnych, gazowych, wodociągowych i kanalizacyjnych bez ograniczeń nr KUP/0098/PWBS/18*	DATA I PODPIS: 10.2024 r.
NAZWA RYSUNKU Profil przewodu grawitacyjnego S26-S35, S8-S36, S10-S37, S11-S38, S14-S39	NR RYSUNKU: 5

MPLOT
MCAD