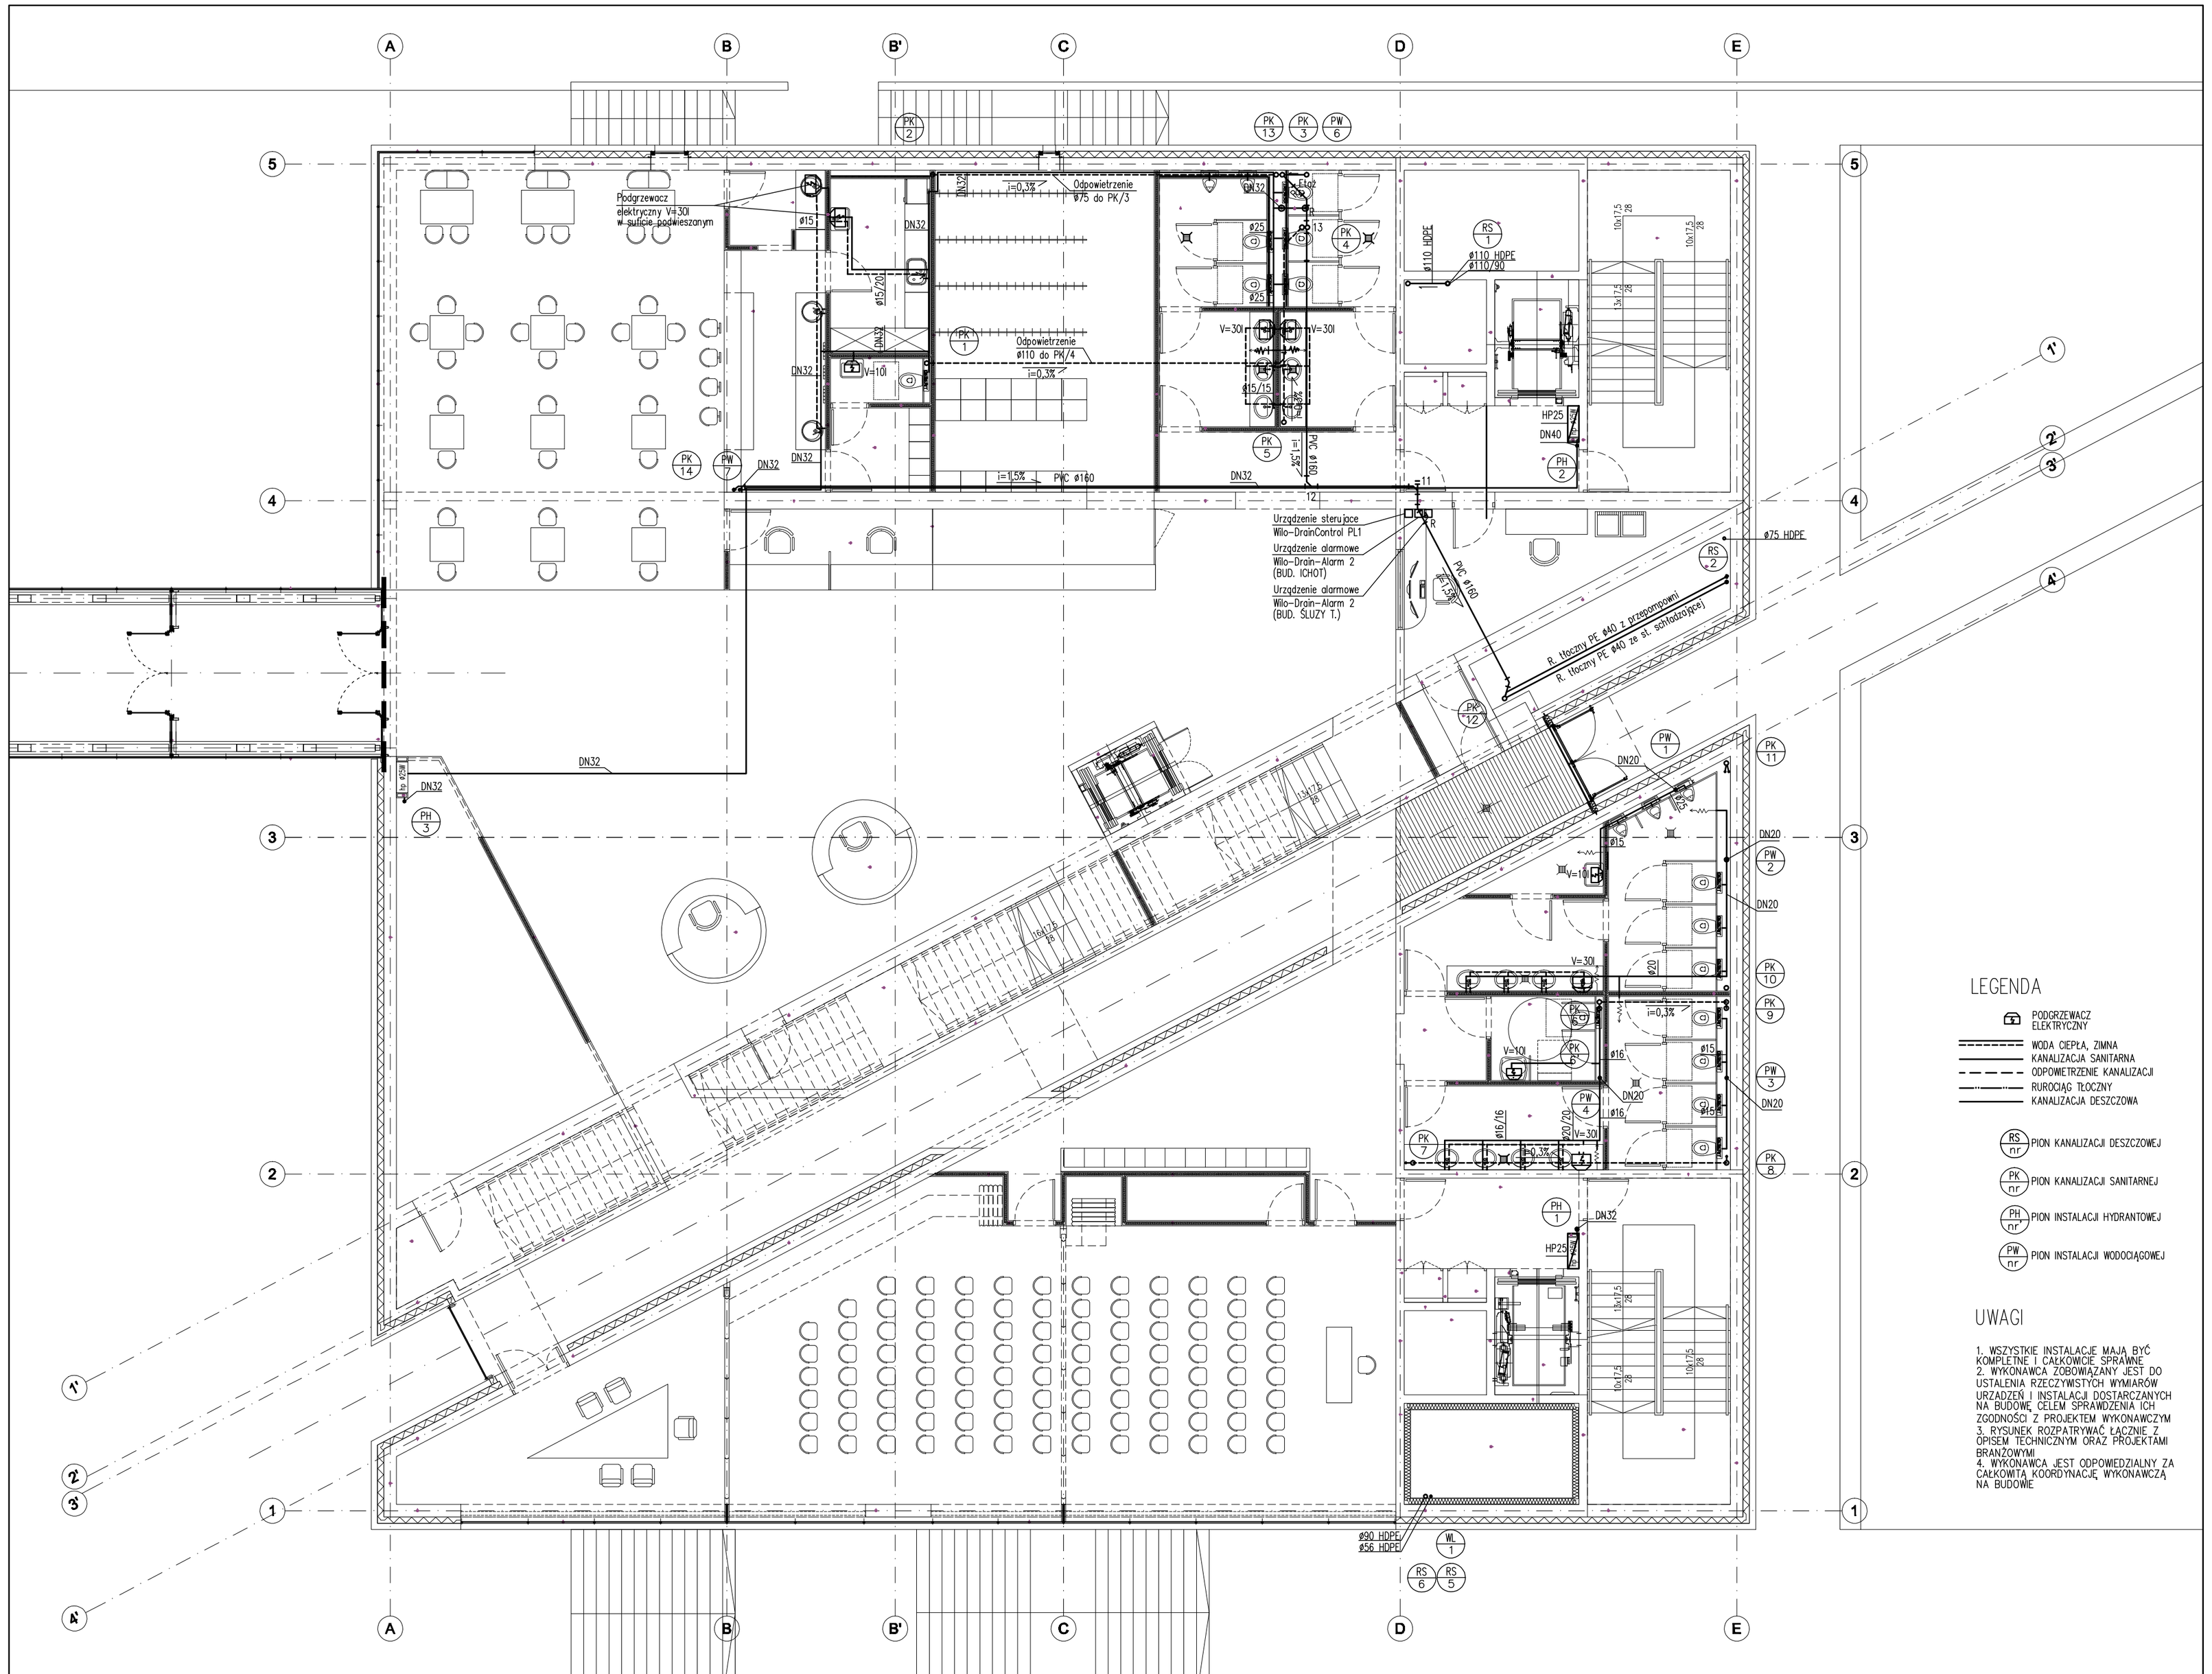

SCHEMAT:

pp : ±0.00 =+58.45m n.p.m.

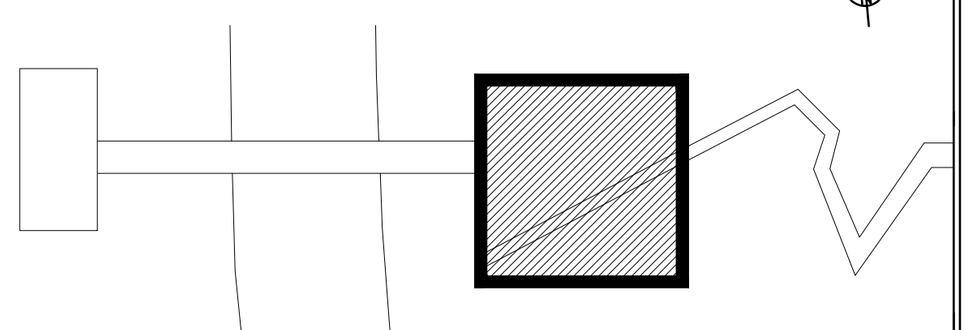

NAZWA INWESTYCJI:

„Interaktywne Centrum Historii Ostrowa Tumskiego w Poznaniu – kolebki państwowości i chrześcijaństwa w Polsce" (ICHOT) polegające na budowie budynku głównego z parkingiem podziemnym, konsumencką stacją transformatorową, placem przed budynkiem, kładką pieszą nad rzeką Cybiną oraz parkingu autokarowego z budynkiem pawilonu obsługi wraz z infrastrukturą techniczną, sieciami i przyłączami, wjazdem i obsługą komunikacyjną oraz pieszym dojściem do budynku ICHOT, remoncie i adaptacji istniejącego budynku Śluzy Tumskiej wraz z infrastrukturą techniczną, przyłączami, przekładaniem sieci, wjazdem i obsługą komunikacyjną oraz rozbiórką istniejącego budynku gospodarczego i zmianą lokalizacji stacji transformatorowej, przebudowie ul. Gdańskiej wraz z budową miejsc parkingowych, budowie ciągu pieszo jezdnego wzdłuż rzeki Cybiny do połączenia z ul. Ostrówek oraz budowie ramp, schodów, placu i chodników nad rzeką wraz z infrastrukturą techniczną i małą architekturą,

na działkach
1/3, 1/4, 11/1, 11/2, 14/3, 14/5, 14/6, 14/7 obręb 04 arkusz 11
oraz 4/6, 4/7, 4/8, 4/9, 5/1, 5/2, 6/1, 29, 56/5, 56/6 obręb 04 arkusz 12
w Poznaniu.

Interaktywne Centrum Historii Ostrowa Tumskiego

INWESTOR:

Miasto Poznań
pl. Kolegiacki 17
61-841 Poznań

POZnań

PROJEKTANT:

JANUSZ JANICZYK TOMASZ BARADZIEJ MARTA MAZGAJ	UAN-UPR. 68/87 MAP/0201/PWOS/09 MAP/0430/POOS/09	

ZESPÓŁ PROJEKTOWY:

ANNA STASIŃSKA MAGDALENA LESIECKA-GOMUŁA MAŁGORZATA ZAKRĘCKA IZABELA ZMARZ SYLWESTER SAŁAMON MARCIN SADY		

SPRAWDZIŁ:

IRENEUSZ ŻMUDA	MAP/0159/PWOS/04	

WYKONAWCA PROJEKTU:

PROJEKT ARCHITEKTURY: >D ARTIS
ul. GDAŃSKA 91, 85-289 Kraków
tel.: 12 370 09 42 00,
fax: 12 422 09 69
AD ARTIS ISSER A., JAGIEŁŁOWICZ, WOJDA SP. J.

PROJEKT KONSTRUKCJI:
PROJEKT INSTALACJI ELEKTRYCZNYCH:
PROJEKT INSTALACJI SANITARNYCH: ICON GRUPA PROJEKTOWA
ul. GRZEGÓRZECKA 69, 31-559 KRAKÓW
tel.: 12 422 09 69
fax.: 12 422 09 69

PROJEKT GEOD.: GEOPROJEKT Poznań
POZNAŃ 61-485
ul. ŚWIĘTY MARCIN 80/84, 61-897 POZNAŃ
tel.: 61 66 66 410
fax: 61 66 66 420

PROJEKT ZIELENI: WIMBUD Wiesław Wimmer
Biuro Projektów Kompleksowych "Pastelo"
ul. ŚNIADECKICH 10/24, 60-775 POZNAŃ

FAZA: PROJEKT WYKONAWCZY

BRANŻA: SANITARNA

NAZWA RYSUNKU: RZUT PARTERU INSTALACJE WOD - KAN

DATA: 10-08-2010

SKALA: 1:100

NR PROJEKTU: AD 09 02

NAZWA PLIKU:

NUMER RYSUNKU: 0902_PW_WK_101_0_0

REWIZJA RYSUNKU: rev 0

Wszelkie prawa zastrzeżone, kopiowanie i powielanie w całości lub części bez pisemnej zgody Projektanta