


Legenda:
 — sieć i przyłącze wodociągowe
 — przyłącze kanalizacji sanitarnej
 — przyłącze energetyczne

X=5976500,00
 Y=3366100,00

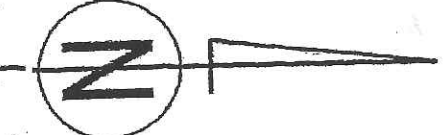


OZNACZENIA

Linia kablowa na
 Złazce kablowe, szala pomia.
 Uziom

UWAGI
 1. Kable układać zgodnie
 z normą PN76/E-05125
 2. Rzut 100mm

WSPÓŁRZĘDNE LINII
 KABLOWEJ

X	Y
E1	5976488,37;3365878,51
E2	5976470,10;3365888,33
E3	5976466,58;3365912,24
E4	5976407,85;3365943,39
E5	5976405,51;3365938,38
E6	5976316,58;3365985,56
E7	5976318,15;3365988,86
E8	5976316,17;3365989,64
E9	5976316,52;3365990,29
E10	5976246,04;3366020,61
E11	5976253,07;3366041,92
E12	5976250,59;3366043,01

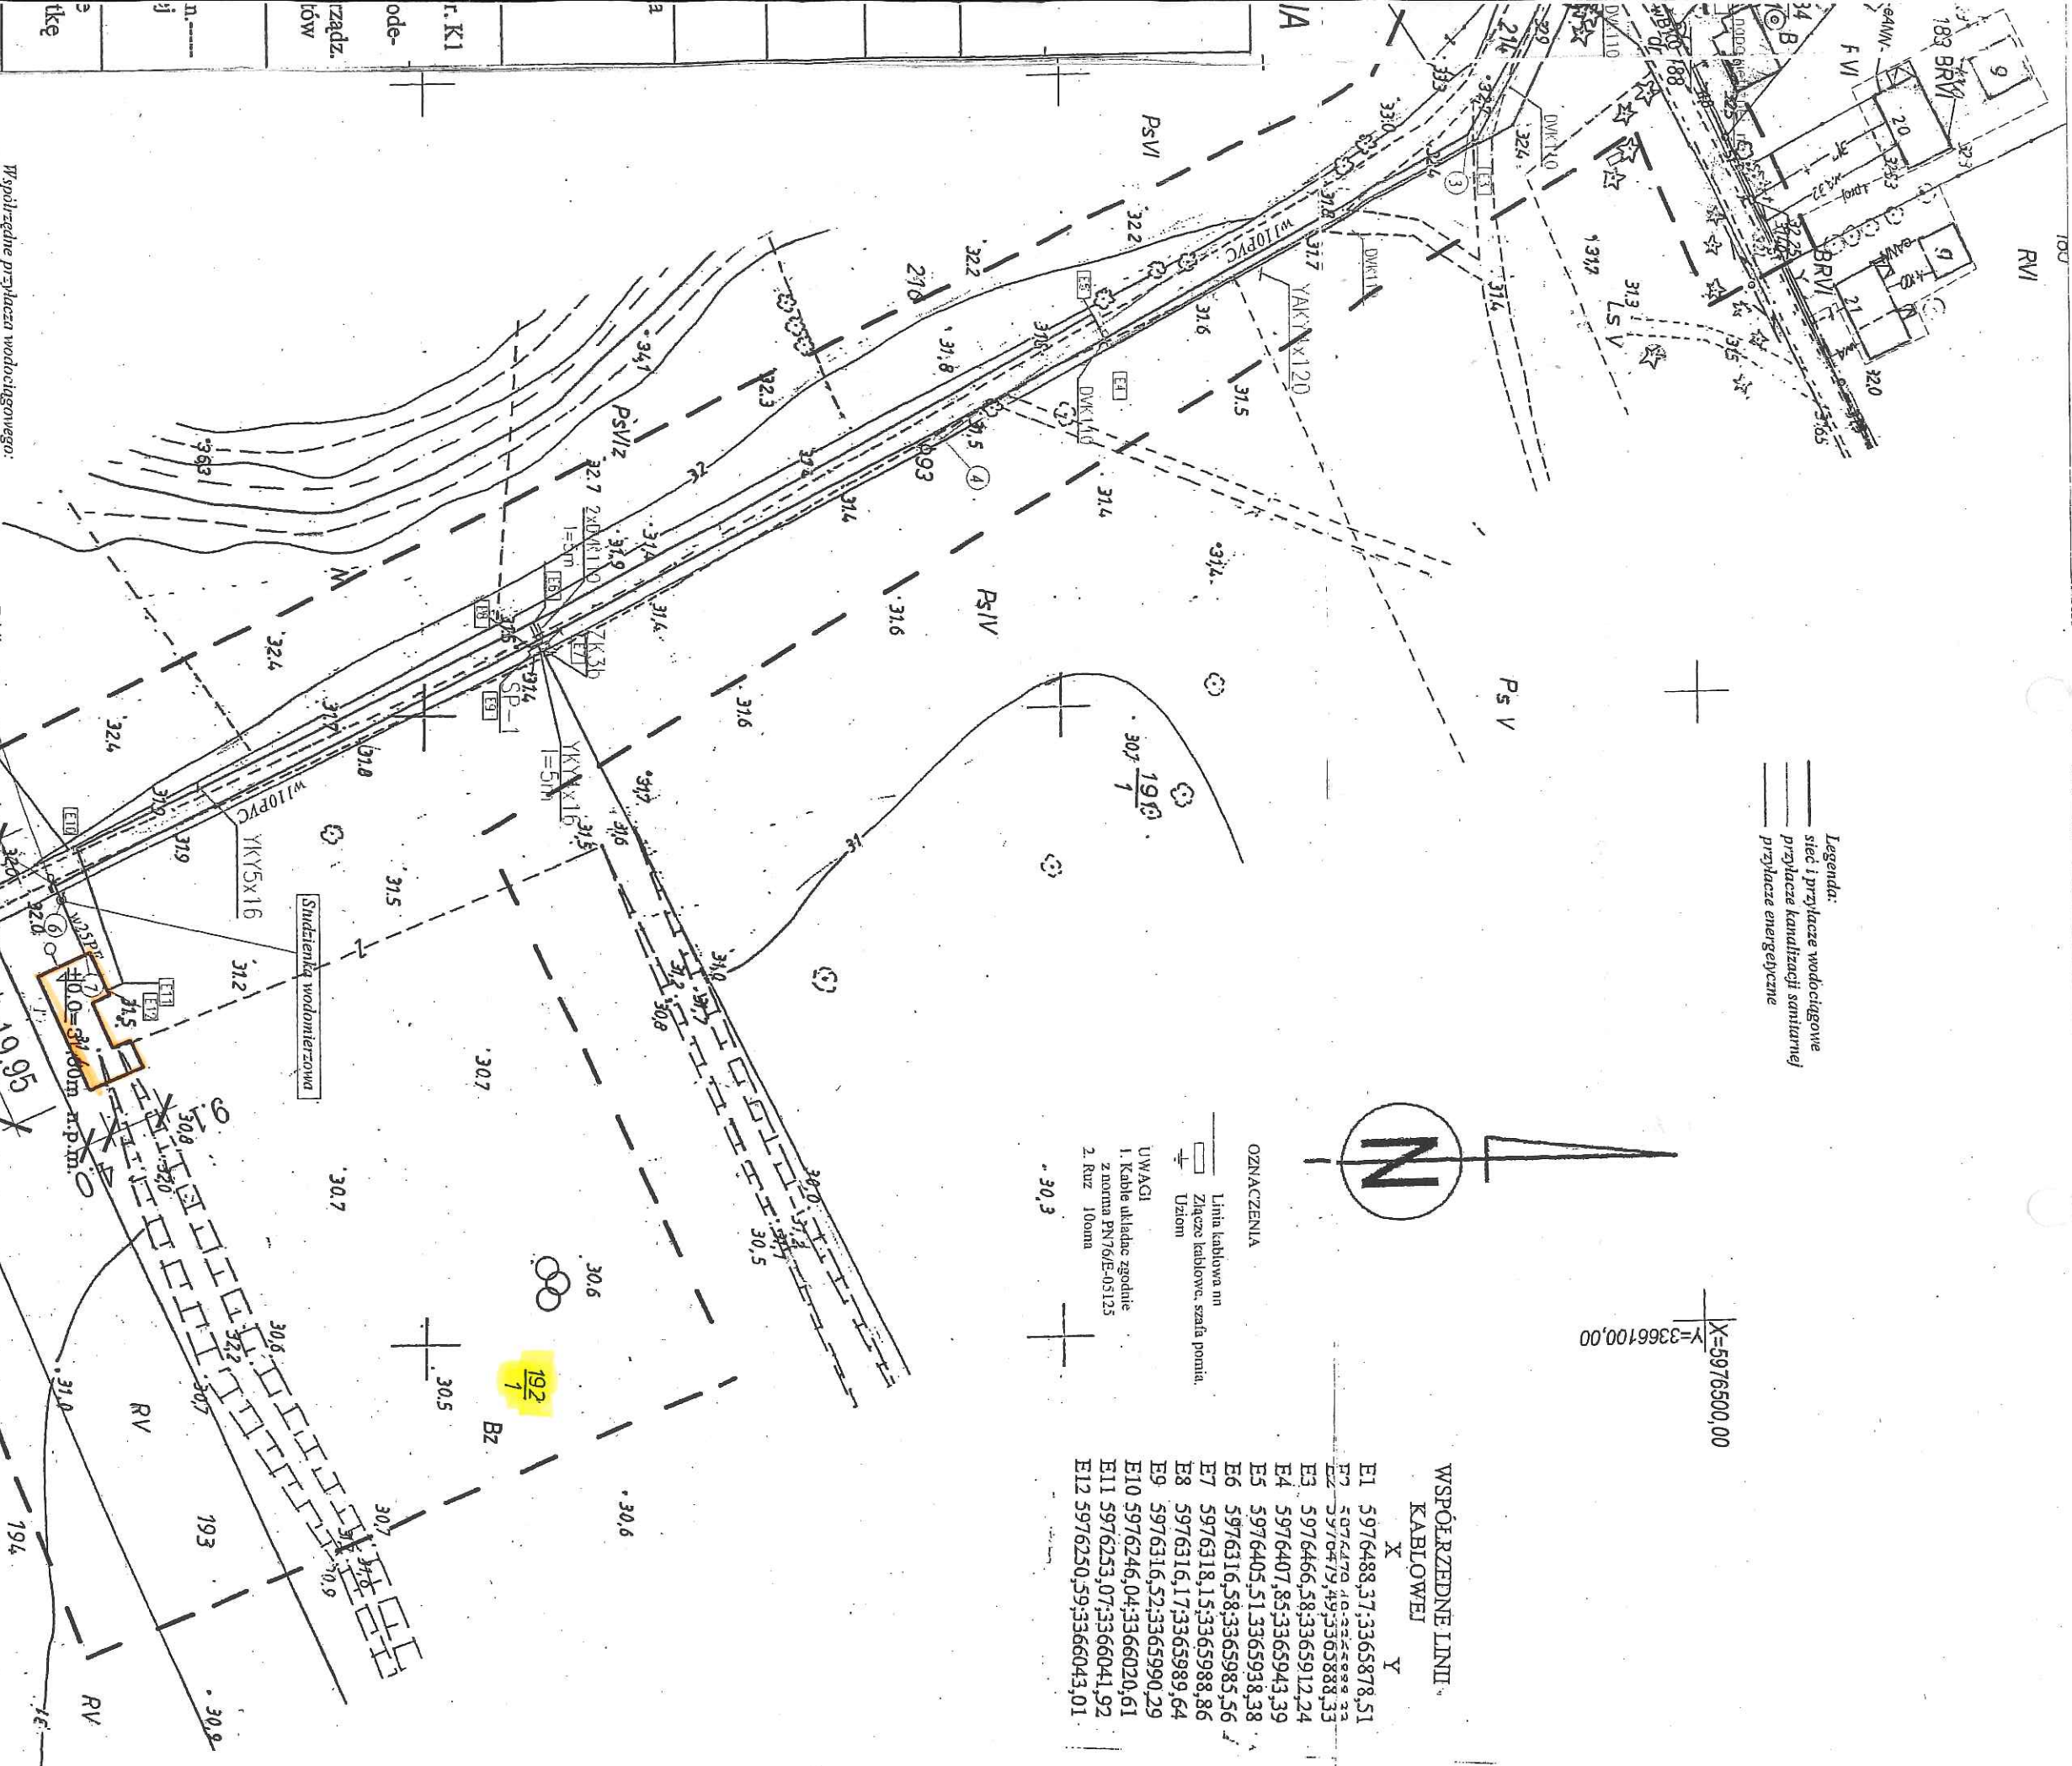

Współrzędne przyłącza wodociągowego:

1. 3365877,17;5976487,41
2. 3365886,72;5976478,75
3. 3365911,43;5976465,16
4. 3365956,24;5976380,72
5. 3366026,51;5976242,50
6. 3366028,76;5976243,50
7. 3366037,48;5976247,23

Współrzędne przyłącza kanalizacji sanitarnej:

1. 3366039,39;5976242,95
2. 3366039,39;5976242,95

X=5976200,00
 Y=3365900,00

Projektant:	mgr inż. Ewa Rybak upr. bud. 47/Sz/74	Przebieg linii kablowej:	Szczepan Smolczycki upr. bud. 47/Sz/74
