


skala 1:50/500

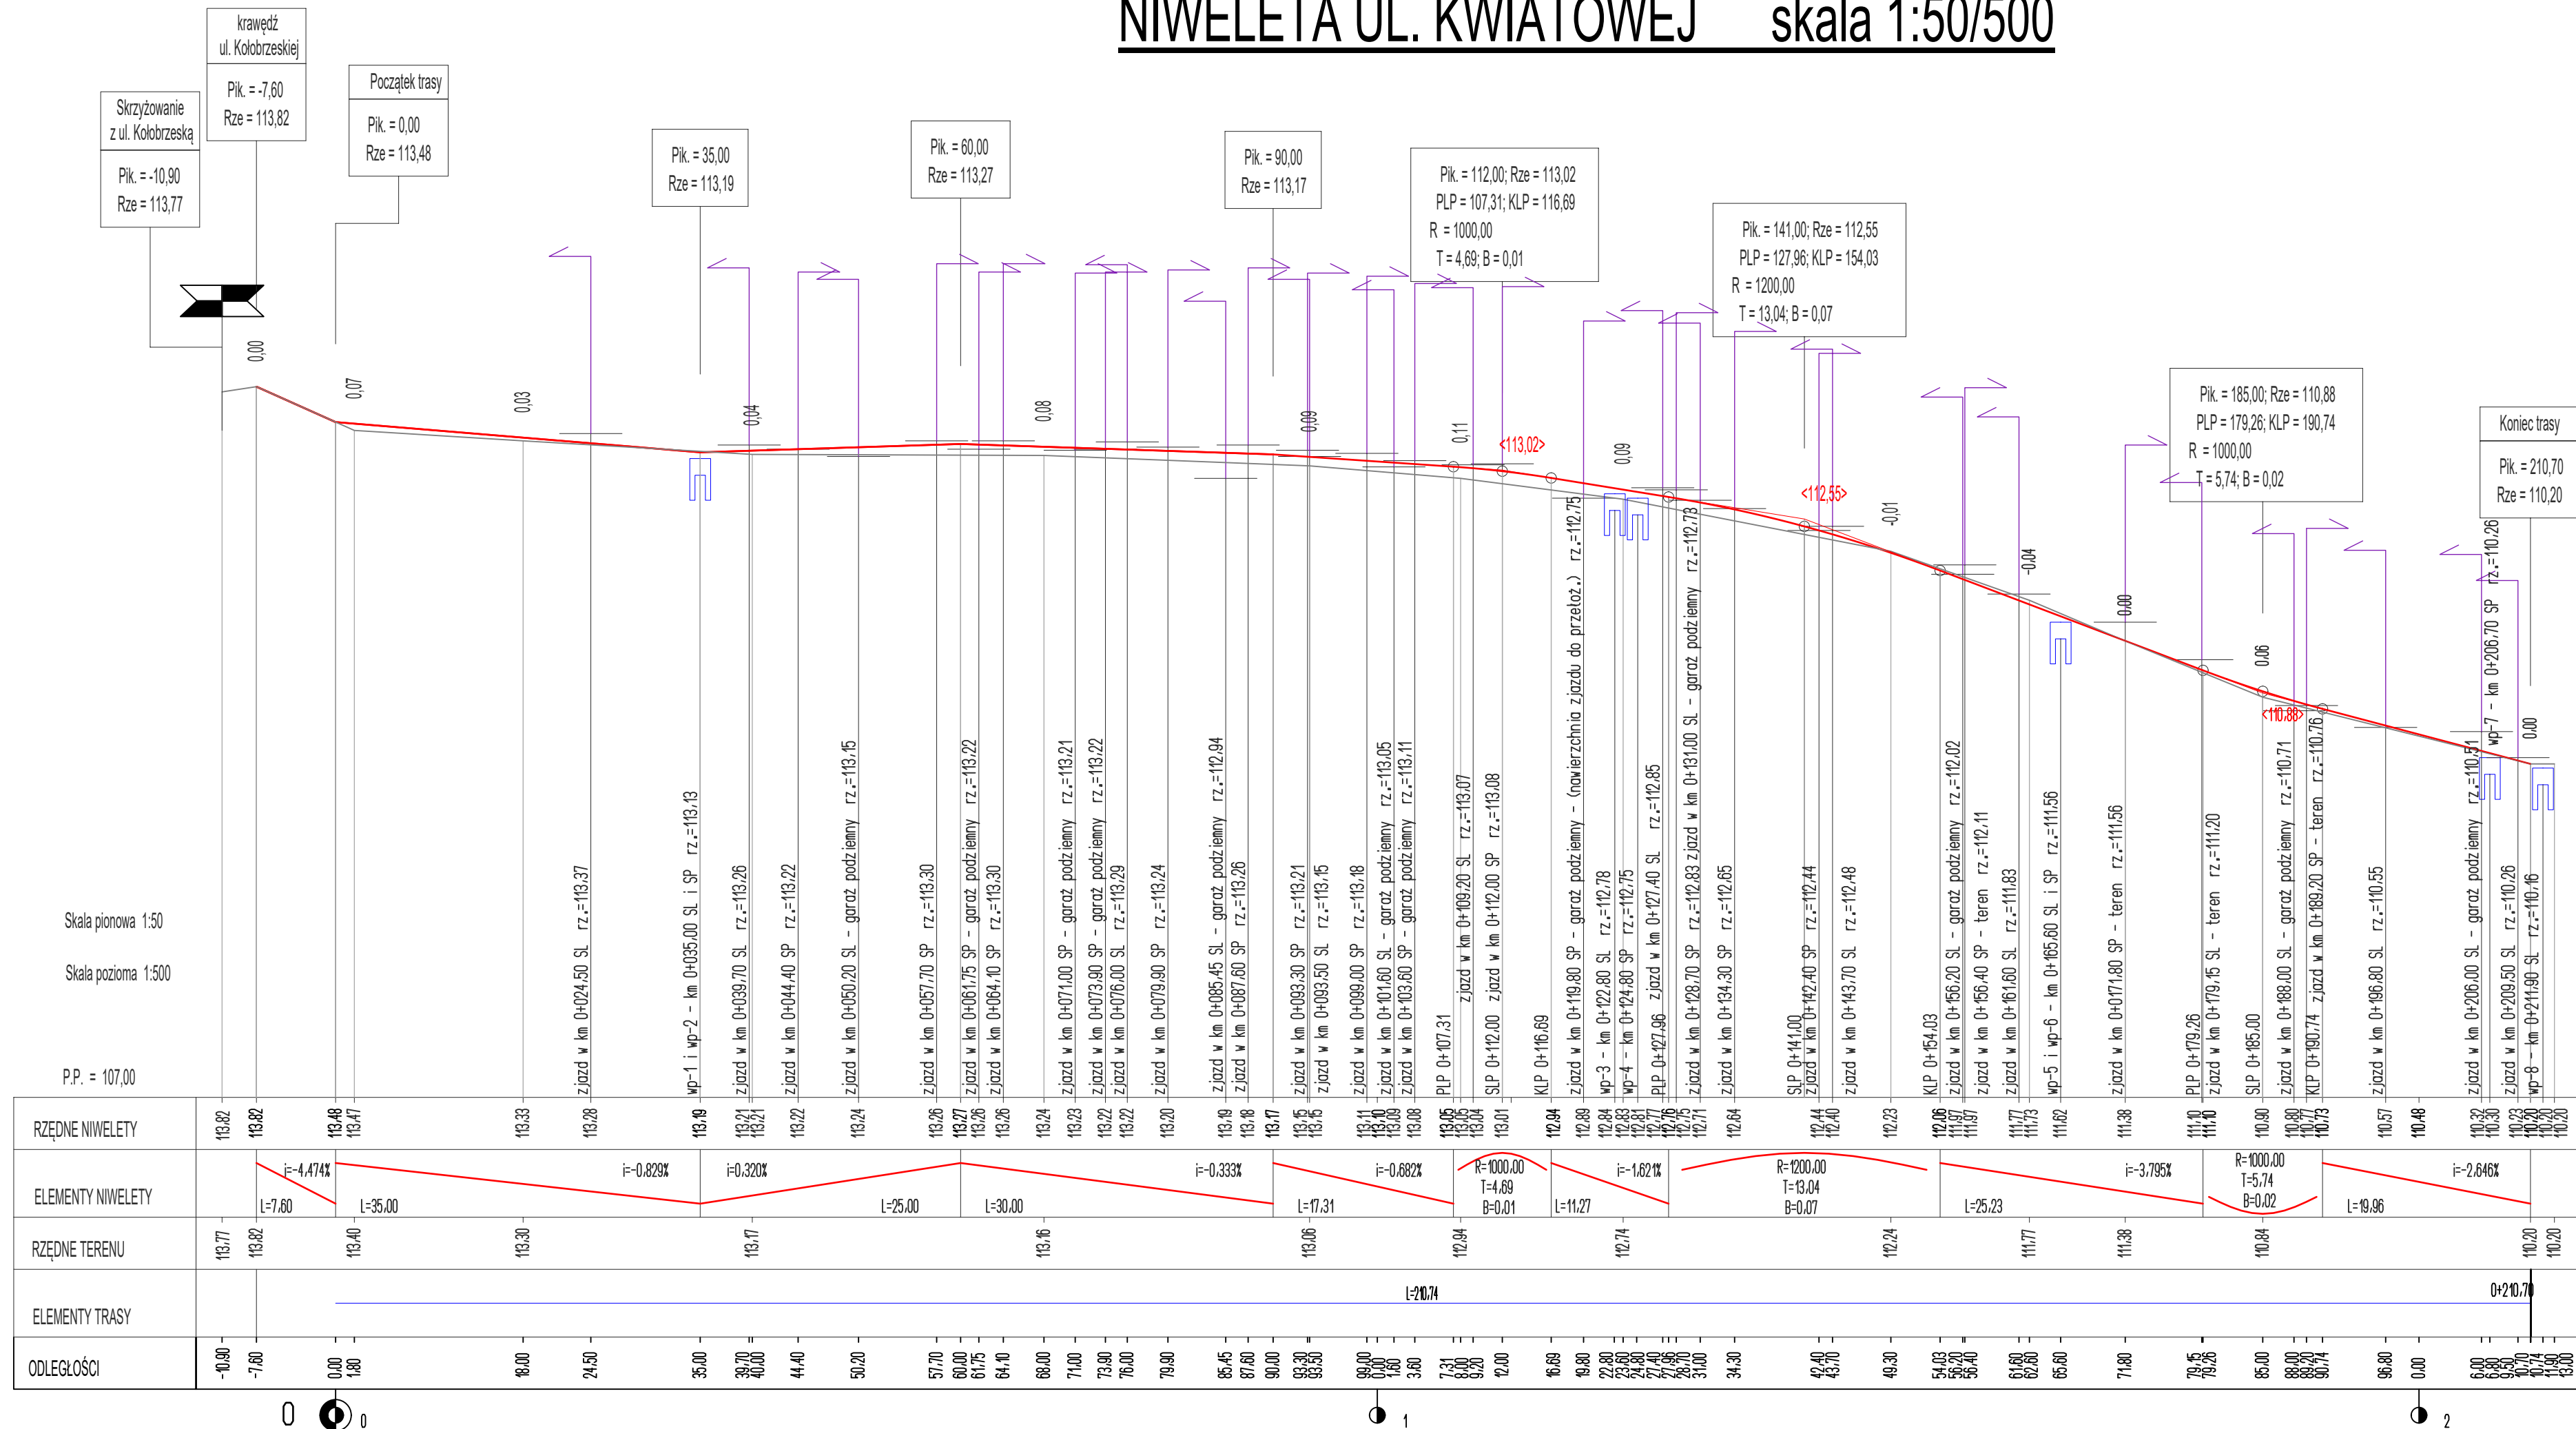

<p>78-600 Wątek, os. Olimpijskie 56</p> <p>Drogi projektowanie i nadzór mgr. inż. Piotr Bręk</p> <p>email: podbiel@wp.pl / tel. 661-556-777</p>		<p>Przebudowa ul. Kwiatowej w Wątku</p> <p>wraz z przebudową infrastruktury technicznej</p>	
INWESTYCJA	<p>ul. Kwiatowa, 78-600 Wątek, identyfikator dz. 327/01_1.0001.1730, 327/01_1.0001.1746, 327/01_1.0001.1731/1, 327/01_1.0001.1731/2, 327/01_1.0001.1703/5, 327/01_1.0001.5496/2</p>		
ADRES OBIEKTU	<p>Gmina Miejska Wątek, ul. Plac Wolności 1, 78-600 Wątek</p>		
INWESTOR	<p>SKALA 1 : 500</p>		
TYTUŁ RYSUNKU		<p>DATA OPRACOWANIA 01/2025</p>	
PROJEKTANT branża drogowa	<p>mgr inż. Piotr Bręk upr. nr ZAP/0008/PDB/17</p>		<p>NR RYSUNKU D.4</p>