


# PRZEKROJE KONSTRUKCYJNE skala 1:50

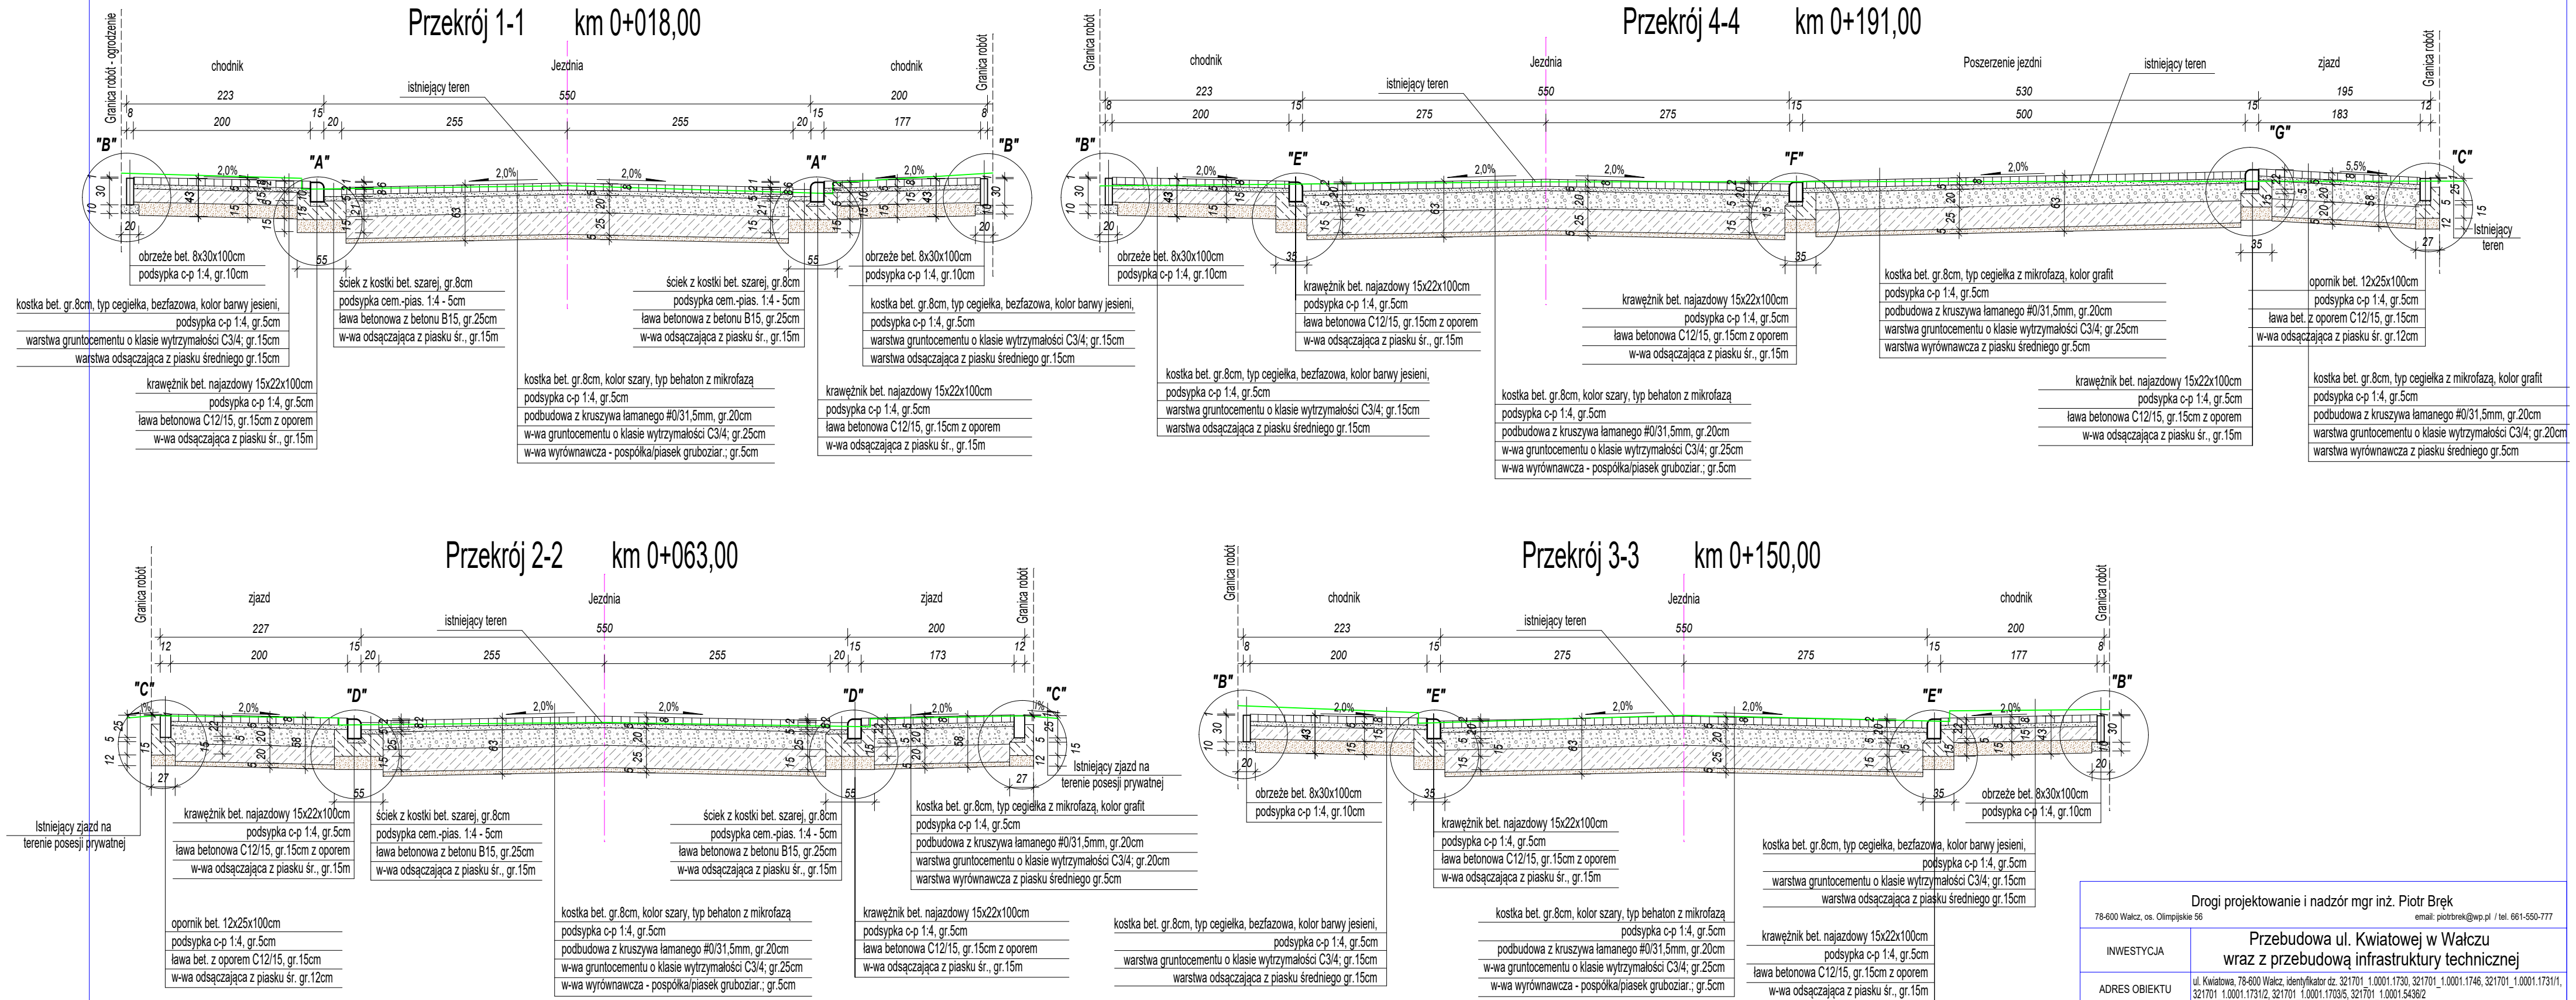

Drogi projektowanie i nadzór mgr inż. Piotr Bręk		
78-600 Walcz, os. Olimpijskie 56		
email: piotrbrek@wp.pl / tel. 661-550-777		
INWESTYCJA	Przebudowa ul. Kwiatowej w Wałczu wraz z przebudową infrastruktury technicznej	
ADRES OBIEKTU	ul. Kwiatowa, 78-600 Wałcz, identyfikator dz. 321701_1.0001.1730, 321701_1.0001.1746, 321701_1.0001.1731/1, 321701_1.0001.1731/2, 321701_1.0001.1703/5, 321701_1.0001.5436/2	
INWESTOR	Gmina Miejska Wałcz, ul. Plac Wolności 1, 78-600 Wałcz	SKALA 1 : 50
TYTUŁ RYSUNKU	Przekroje konstrukcyjne	DATA OPRACOWANIA 01/2025
PROJEKTANT	mgr inż. Piotr Bręk upr. nr ZAP/0008/PDB/17	NR RYSUNKU D.5