



## Proponowana lokalizacja Hw25

## Okno do zamurowania

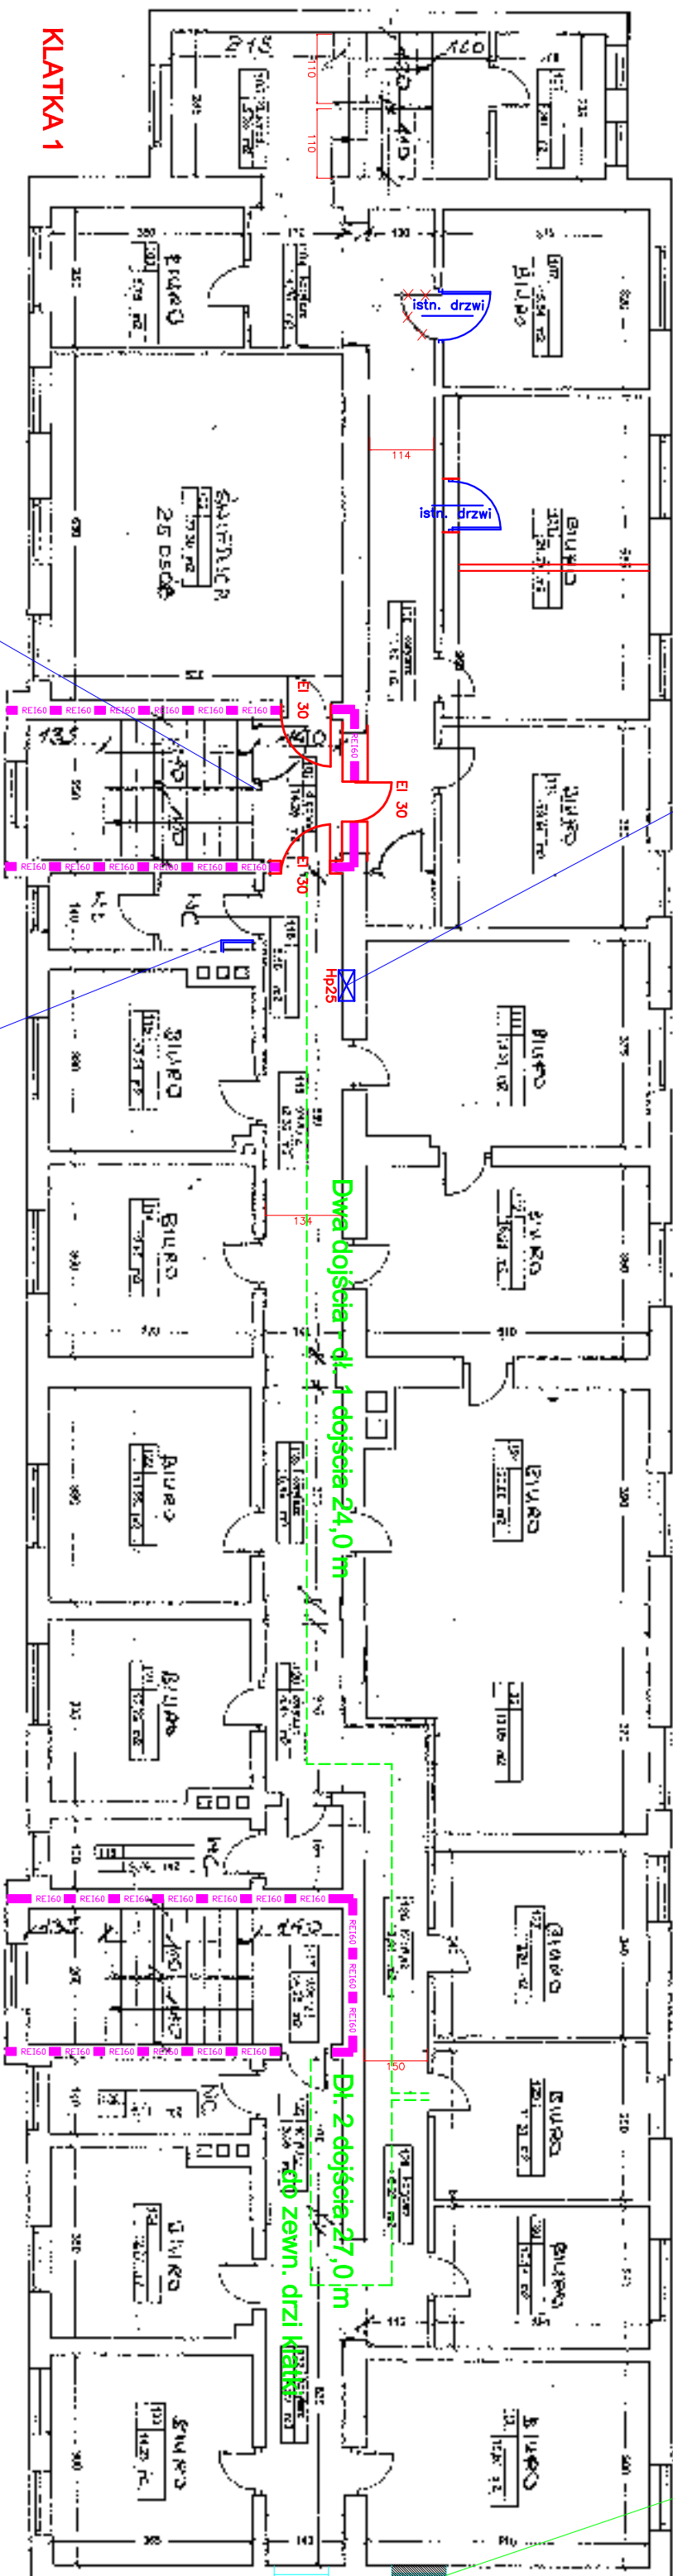

## Przedzielenie klatki drzwiami i ścianką

**Obudowa EI 60**  
**kanatu wentylacji PDOZ**

## OZNACZENIA NA RYSUNKU


### КЛАТКА 3


# RZUT I PIĘTRA

## **Ekspertyza techniczna sporządzona w trybie:**

- 1) § 2 ust. 3 o rozporządzeniu Ministra Infrastruktury z 12 kwietnia 2002 r. (Dz. U. nr 75, poz. 690 z późn. zm.).
- 2) § 1 ust. 2 rozporządzenia Ministra Spraw Wewnętrznych i Administracji z dnia 7 czerwca 2010 r. (Dz. U. NR 109, poz. 719).

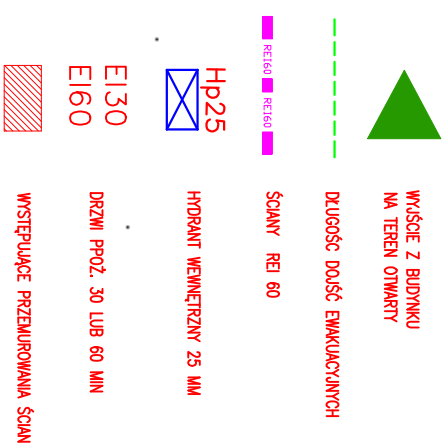

<p><b>PRACOWNIA ZABEZPIECZEŃ PRZECIWOŻAROWYCH "DELTA"</b> 45-709 OPOLE</p> <p><b>UL. ŚCIEGIENNEGO 3/6</b></p>	<p><b>TEMAT</b></p>			
	<p><b>EKSPERTYZA TECHNICZNA</b></p>			
<p><b>AUTORZY EKSPERTYZY</b></p>	<p><b>WARUNKÓW BEZPIECZEŃSTWA POŻAROWEGO</b></p>	<p><b>OBJEKT</b></p>	<p><b>BUDYNEK ADMINISTRACYJNO-MIESZALNY KOMENDY POWIATOWEJ POLICJI w Strzelcach Opolskich, ul. Piłsudskiego 3</b></p>	
<p>RZECZOZNAWCA, DS. ZABEZPIECZEŃ PRZECIWOŻAROWYCH Upr KG PSP NR 182/93</p> <p><b>MGR INŻ. JÓZEF ZDOBYŁAK</b></p>		<p><b>PODPIS</b></p>	<p><b>NUMER PRZESŁANKI</b></p>	<p><b>DATA</b></p>
<p>RZECZOZNAWCA, BUDOWNIANY NUMER UPRAWNIENI CRRB 175/93</p> <p><b>DR INŻ. DARIUSZ BAJANO</b></p>		<p><b>PODPIS</b></p>	<p><b>4</b></p>	<p><b>04.201</b></p>